
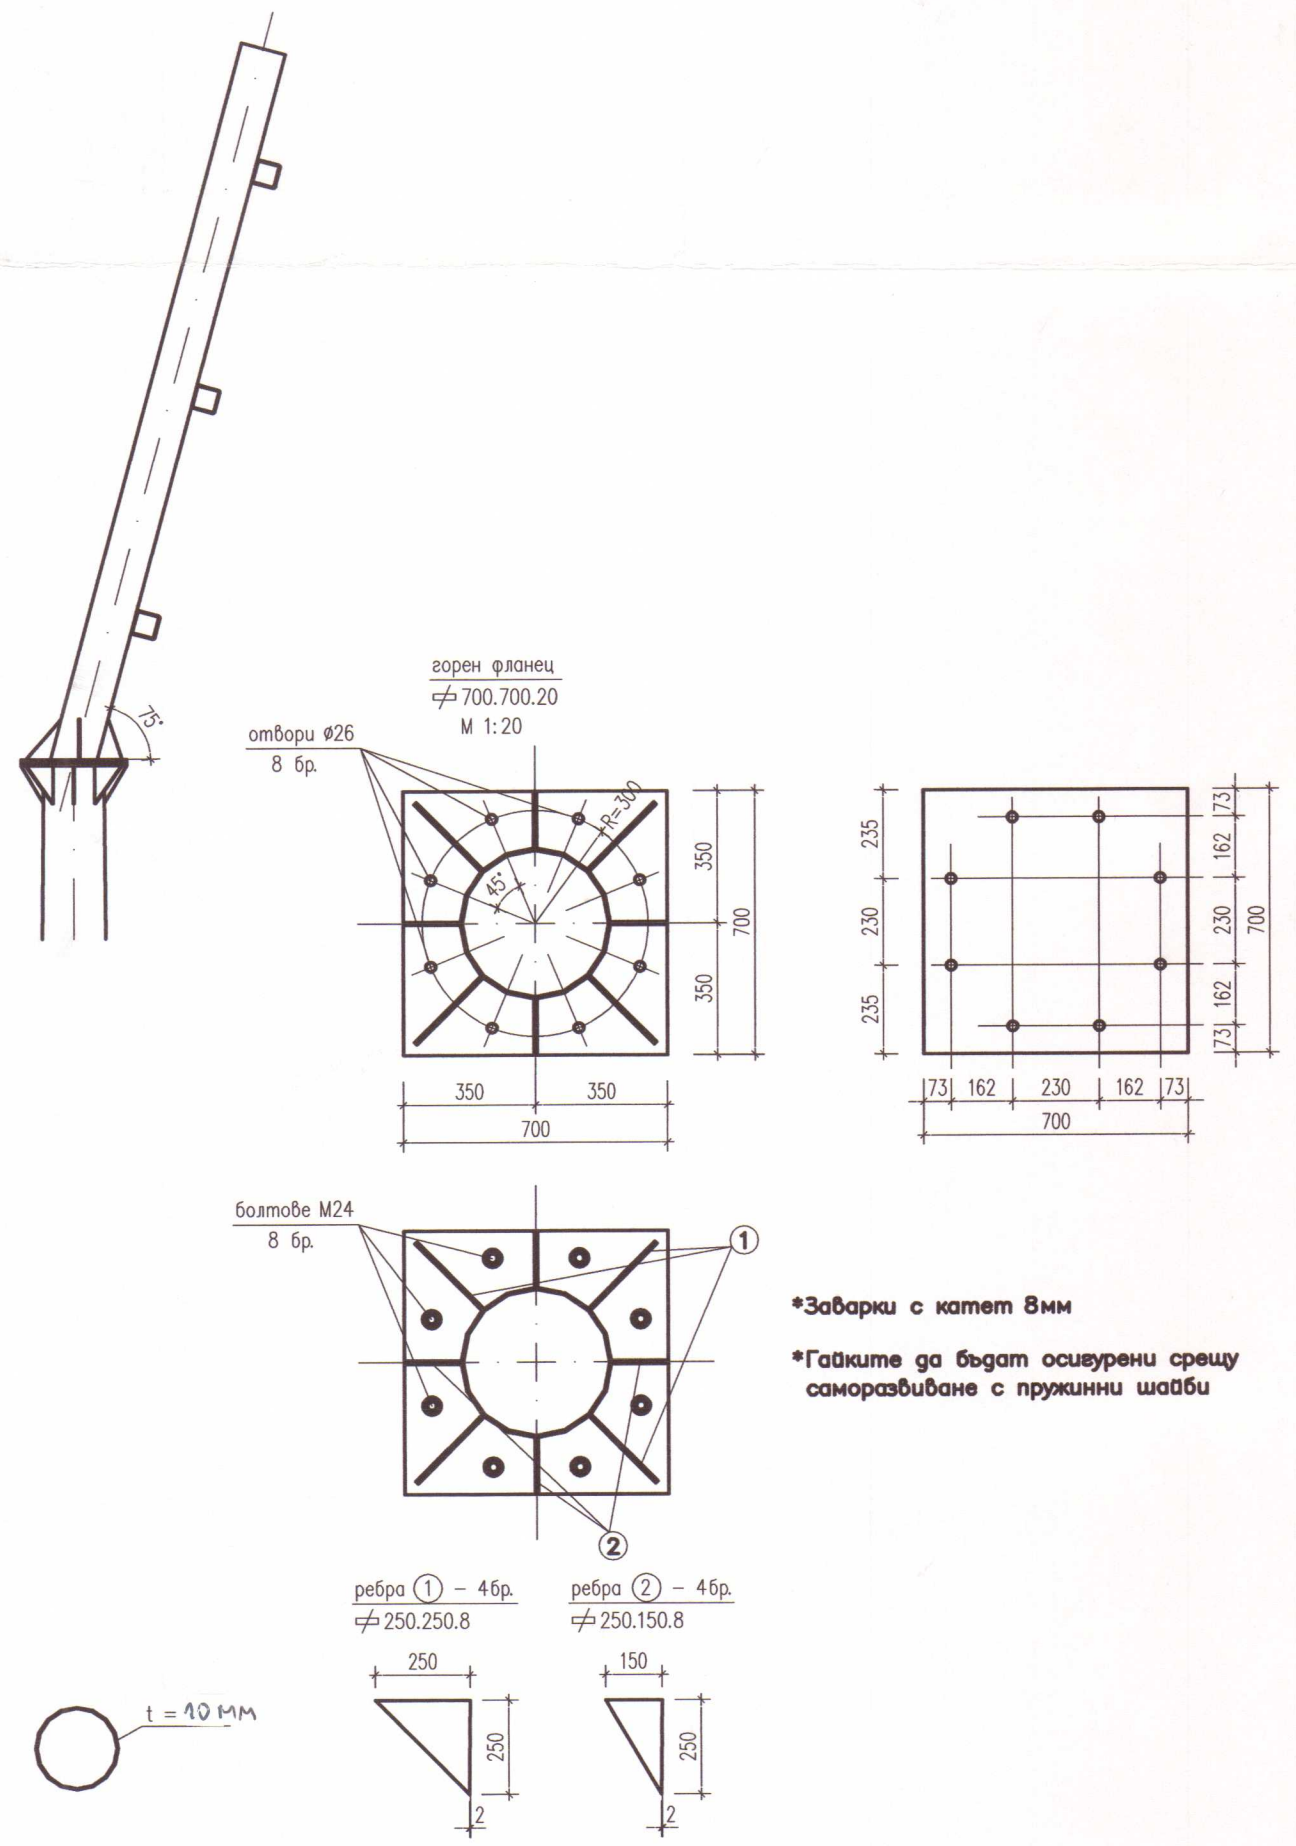
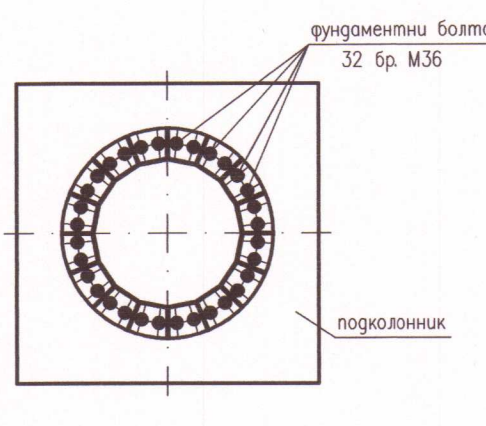
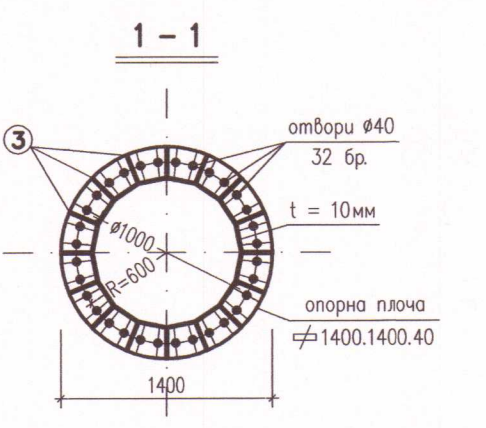
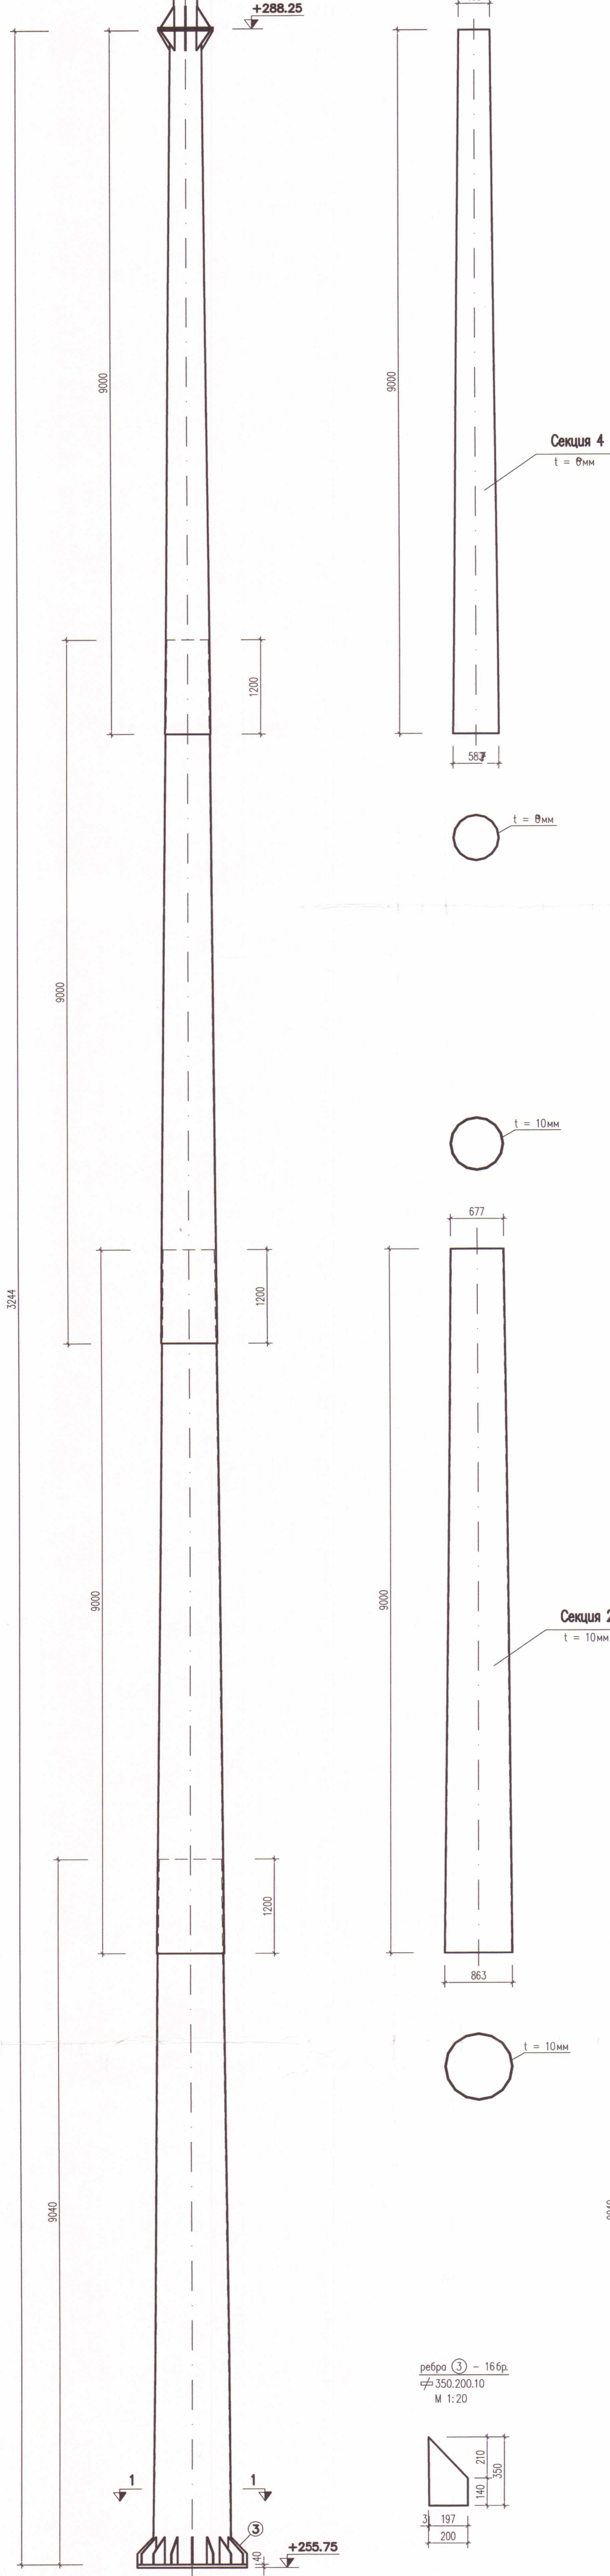


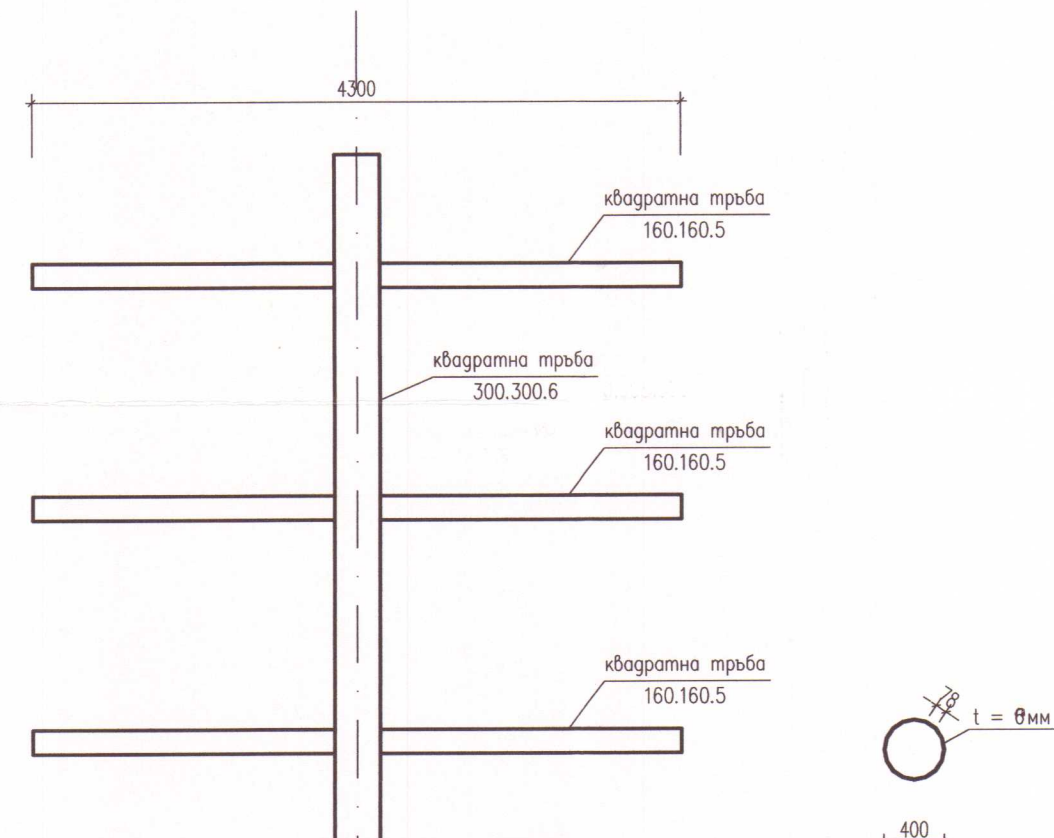

СПЕЦИФИКАЦИЯ НА ПИЛОН 1					
ЕЛЕМЕНТ	СЕЧЕНИЕ	ДЪЛЖИНА /мм/	БРОЙ	ТЕГЛО/кг/	ОБЩО
Секция 1		9040	1	1 989	1 989
Секция 2		9000	1	1 674	1 674
Секция 3		9000	1	1 107	1 107
Секция 4		9000	1	648	648
Опорна пл.	φ 1400.1400.40		1	615	615
Фланец	φ 700.700.20		1	77	77
Ребра 1	φ 250.250.8		4	4	16
Ребра 2	φ 250.150.8		4	2.4	10
Ребра 3	φ 350.200.10		16	5.5	88
					6 224


*СТОМАНА S275J2
*РУЧНО ЗАВАРЯВАНЕ ПО БДС EN ISO 9692
*ВСИЧКИ ЕЛ ЗАВАРКИ – ОБХОДНИ ПО ЦЕЛТА ДОПИРЕН ПЕРИМЕТЪР НА ЕЛЕМЕНТИТЕ
*СТЪЛБИТЕ, РАБОТНИТЕ ПЛОЩАДКИ И ТЕХНОЛОГИЧНИТЕ ОТВОРИ ДА СЕ ИЗПЪЛНЯТ ПО ДЕТАЙЛИ НА ФИРМАТА ПРОИЗВОДИТЕЛ

ОБЩИНА - КЪРДЖАЛИ
ОДОБРЯВАМ
Гл. архитект
Д-р. Златко
13.12.2013

КАМАРА НА ИНЖЕНЕРИТЕ В
ИНВЕСТИЦИОННОТО ПРОЕКТИРАНЕ
РЕГИСТРАЦИОНЕН № 04245
инж. РУМЯНА
МИХАЙЛОВА ВИДИНСКА

СЪОБЩЕНИЕ
ОЦЕНКА НА ОТВЕТСТВИЕТО
НА ПРОЕКТА
УДОСТОВЕРЯВАЩА
УЧЕБНИЦА
СПЕЦИАЛИСТ ПО ЧАСТ
ПОДПИС:

КАМАРА НА ИНЖЕНЕРИТЕ В ИНВЕСТИЦИОННОТО ПРОЕКТИРАНЕ
ПЪЛНА ПРОЕКТИСКА ПРАВОМОЩНОСТ
РЕГИСТРАЦИОНЕН № 04245
инж. РУМЯНА
МИХАЙЛОВА ВИДИНСКА
ПОДПИС: 13.12.2013

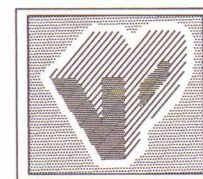

ПИЛОН 1				
"ИНЖИДЗАЙН" ЕООД				
обект	Стадион "Арена Арда" - гр.Кърджали			
възложител	Община Кърджали - инж. Х. Х. Х.			
проектант	инж. Р. Видинска			
част	конструкции	фаза: ТП	М 1:50	лист: 3