
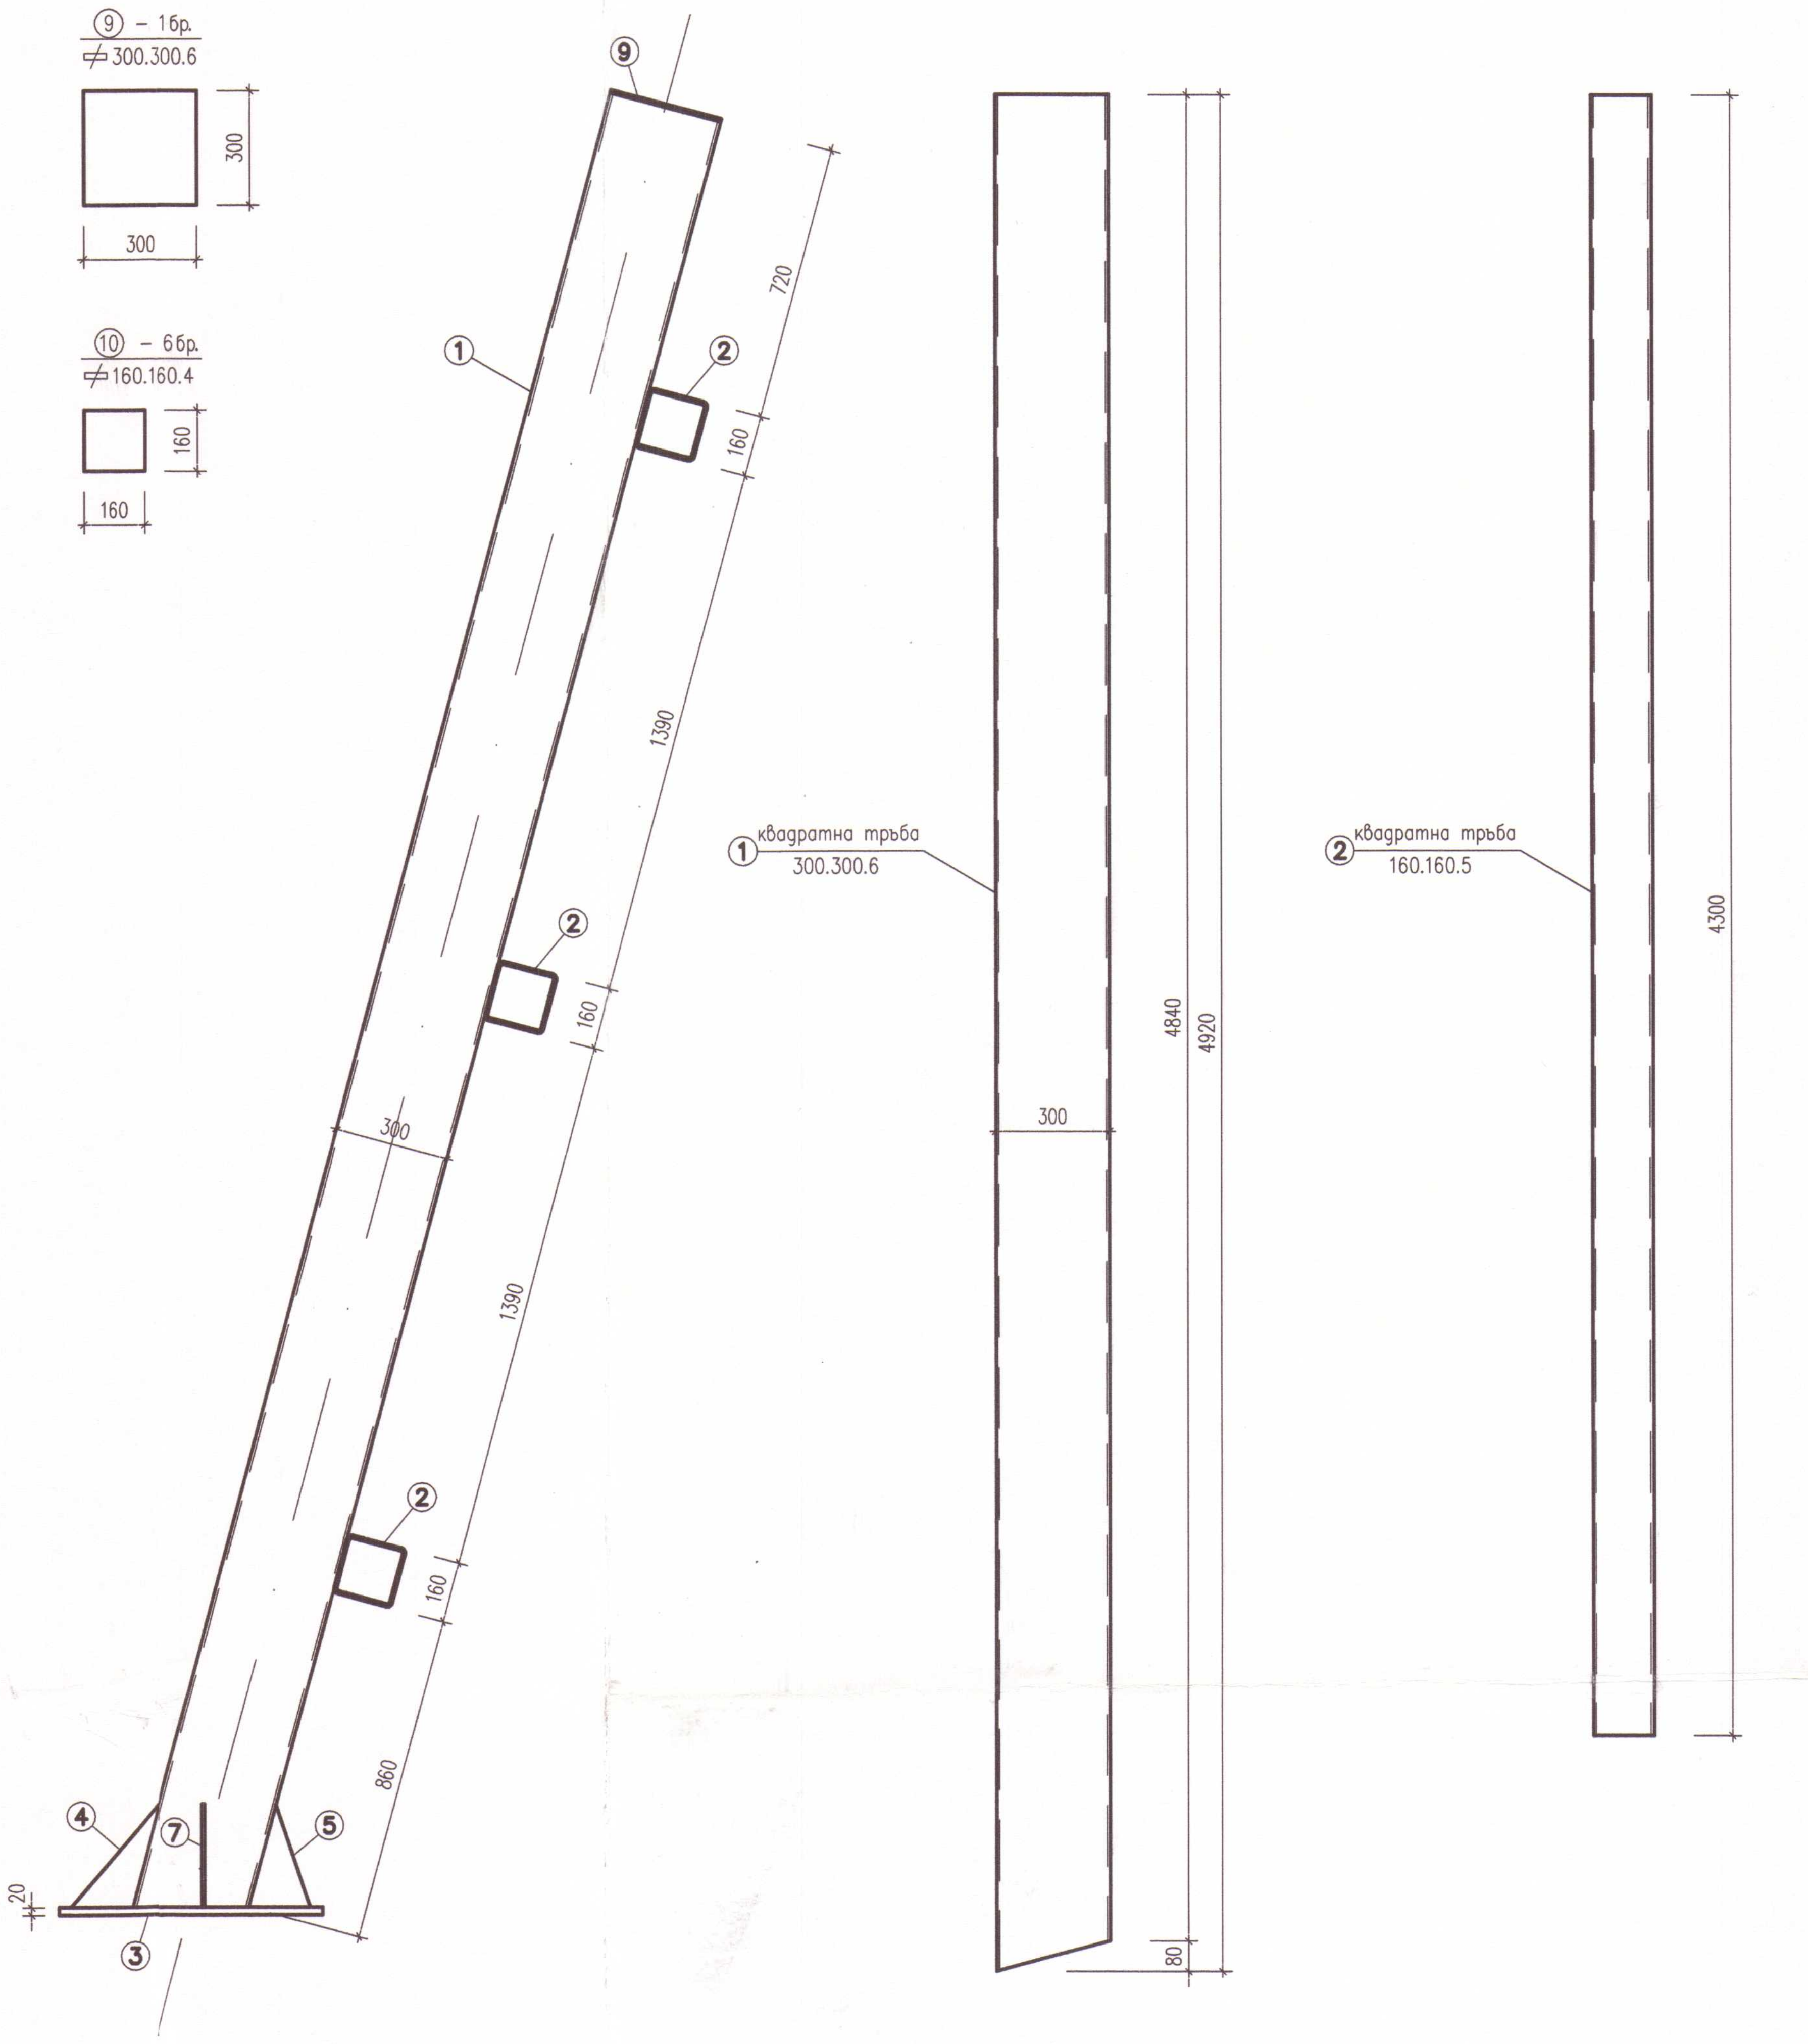


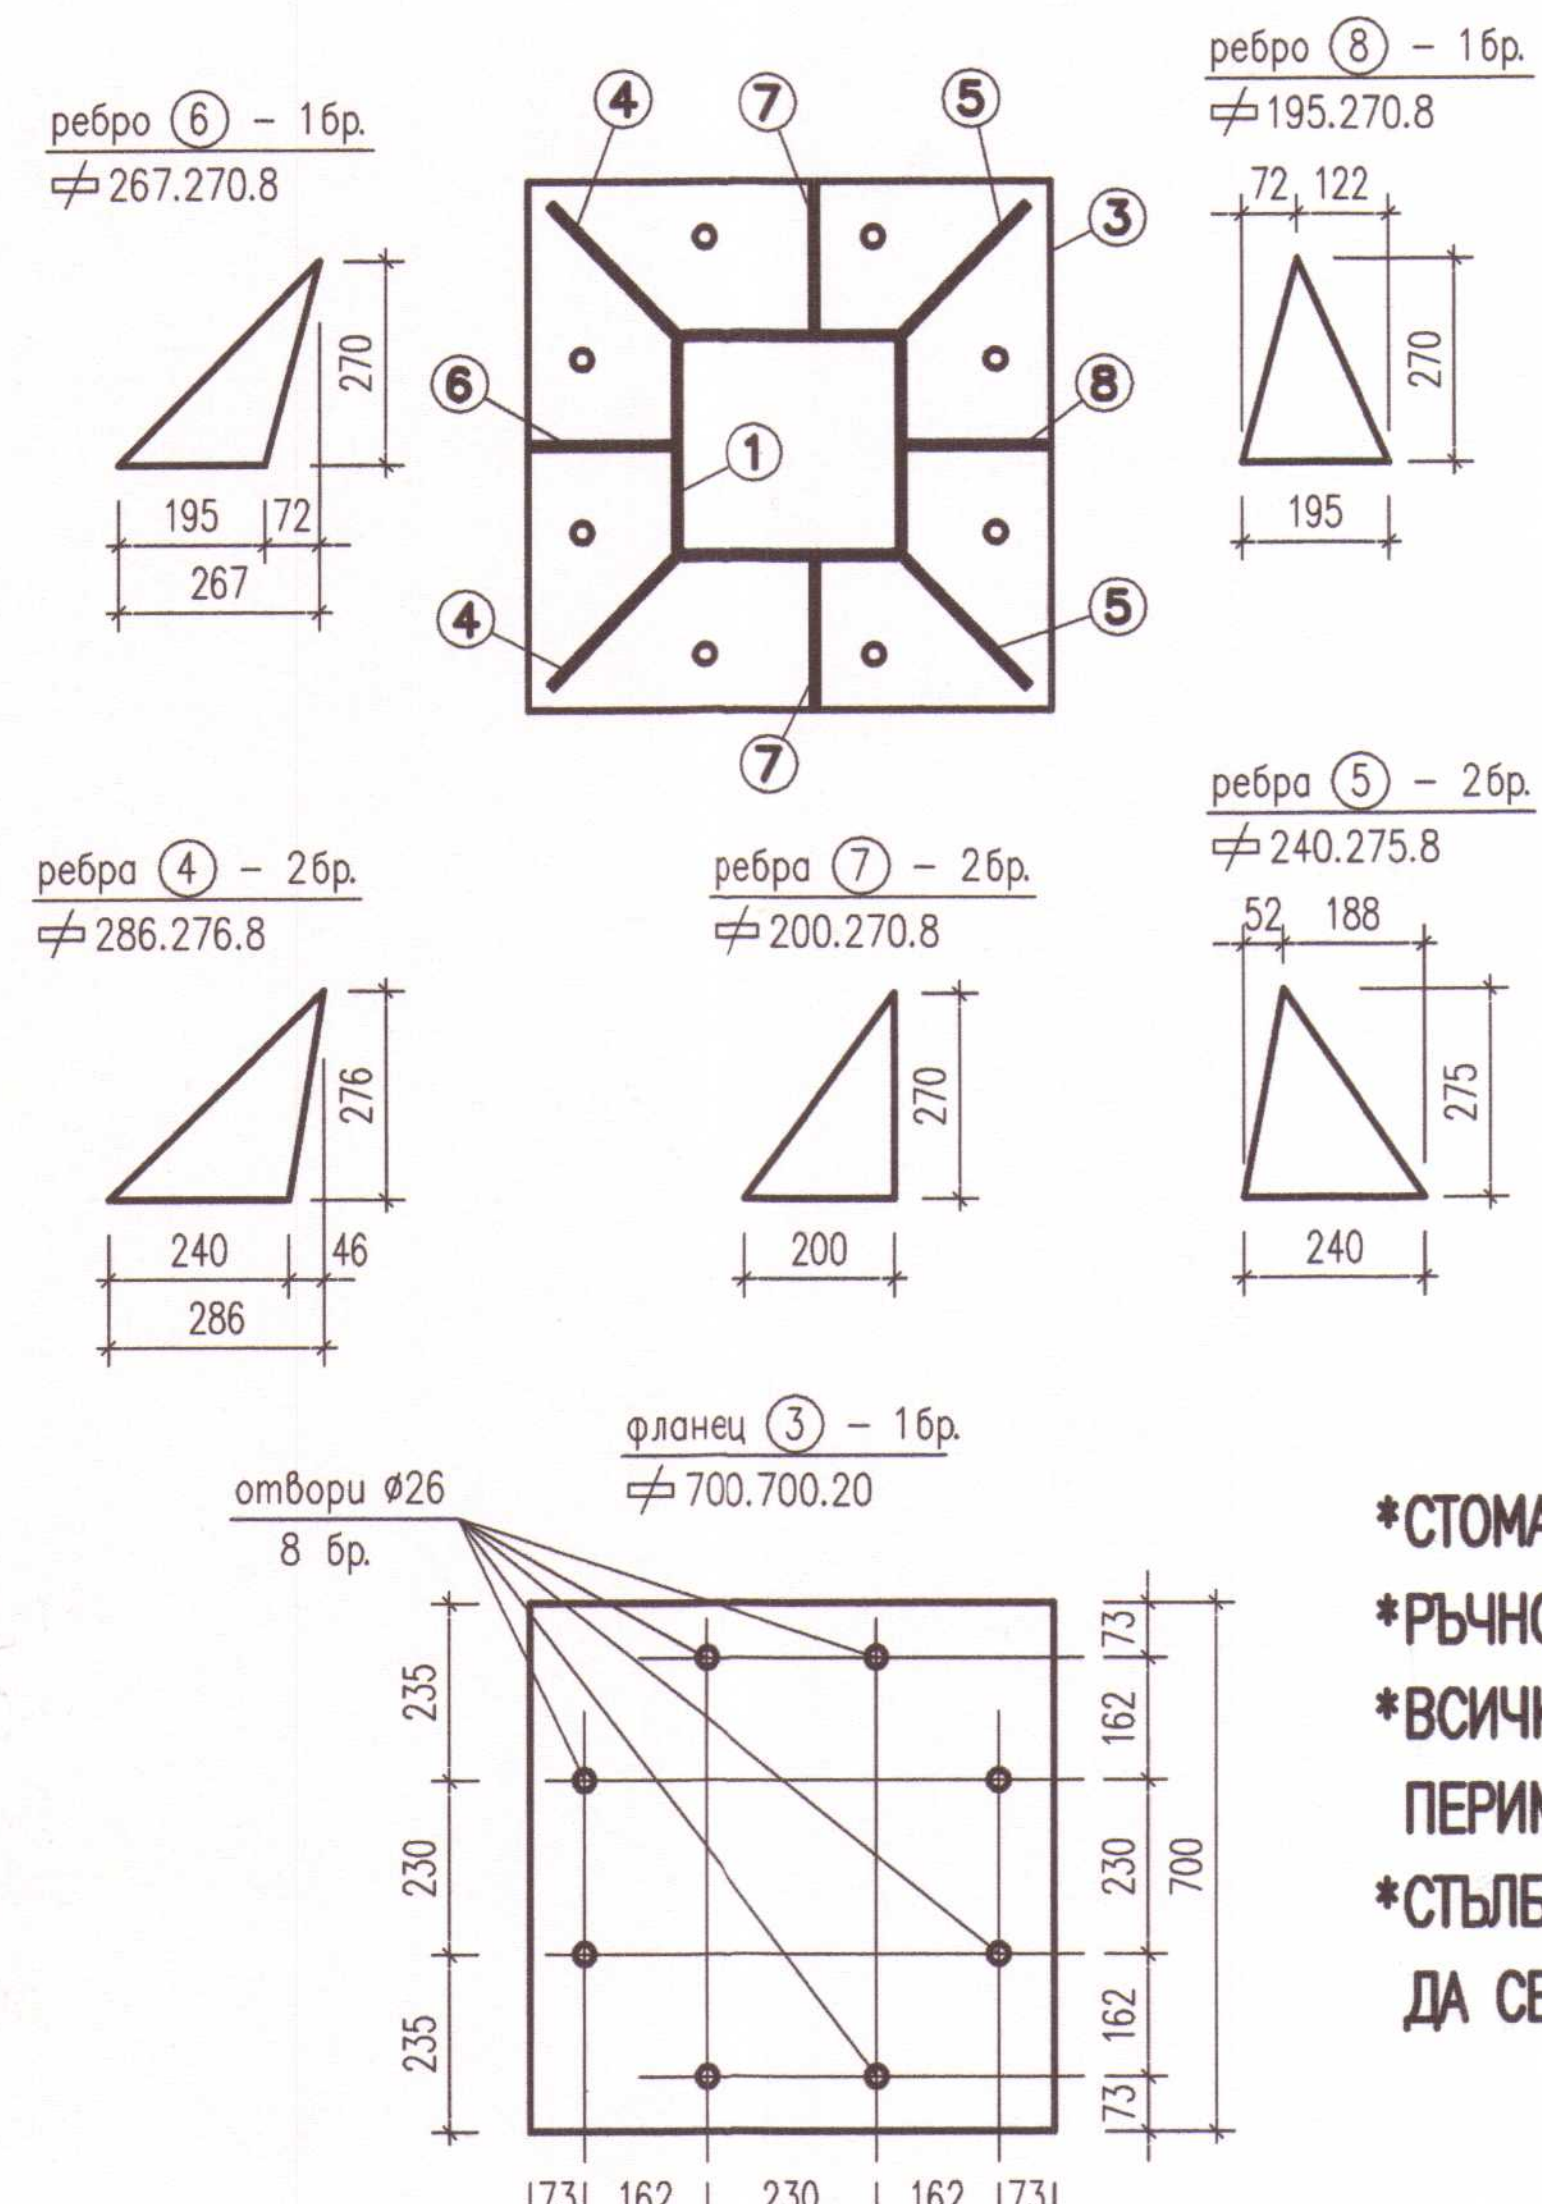

СПЕСИФИКАЦИЯ НА СТОМ. ЕЛЕМЕНТИ

ПОЗ.	СЕЧЕНИЕ	ДЪЛЖИНА /мм/	БРОЙ	ТЕГЛО/кг/ ЕД.	ОБЩО
1	кв. тръба 300.300.6	4920	1	269.0	269
2	кв. тръба 160.160.5	4300	3	102.3	307
3	≠700.700.20		1	77.0	77
4	≠286.276.8		2	5.0	10
5	≠275.240.8		2	4.2	9
6	≠270.267.8		1	4.5	5
7	≠270.200.8		2	3.4	7
8	≠270.195.8		1	3.3	3
9	≠300.300.6		1	4.2	4
10	≠160.160.4		6	0.8	5
					696

ОБЩИНА - КЪРДЖАЛИ
ОДОБРЯВАМ
Гл. архитект: арх Замарлиев
Доклад за оценка за съответствие на проекта
от 13.12.2018 Екоинженеринг ЕООД

*СТОМАНА S275
*РЪЧНО ЗАВАРЯВАНЕ ПО БДС EN ISO 9692
*ВСИЧКИ ЕЛ.ЗАВАРКИ – ОБХОДНИ ПО ЦЕЛИЯ ДОПИРЕН ПЕРИМЕТЪР НА ЕЛЕМЕНТИТЕ
*СТЪЛБИТЕ, РАБОТНИТЕ ПЛОЩАДКИ И ТЕХНОЛОГИЧНИТЕ ОТВОРИ ДА СЕ ИЗПЪЛНЯТ ПО ДЕТАЙЛИ НА ФИРМАТА ПРОИЗВОДИТЕЛ

КАМАРА НА ИНЖЕНЕРИТЕ В ИНВЕСТИЦИОННОТО ПРОЕКТИРАНЕ
Регистрационен № 0802
инж. СТОЯН СТОЕВ АВДЖИЕВ
2018 /дата/ /подпис/
ТЕХНИЧЕСКИ КОНТРОЛ - част КОНСТРУКТИВНА

"ЕКОИНЖЕНЕРИНГ" ЕООД
ОЦЕНКА НА СЪОТВЕТСТВИЕТО И СТРОИТЕЛЕН НАДЗОР
УДОСТОВЕРЕНИЕ №РК-0456
УПРАВИТЕЛ: /инж.Н.Петкова/
СПЕЦИАЛИСТ ПО ЧАСТ:
ПОДПИС:

КАМАРА НА ИНЖЕНЕРИТЕ В ИНВЕСТИЦИОННОТО ПРОЕКТИРАНЕ
ПЪЛНА ПРОЕКТАНТСКА ПРАВОСПОСОБНОСТ
Регистрационен № 04245
инж. РУМЯНА МИХАЙЛОВА ВИДИНСКА
Секция: КСС
Части на проекта: по удостоверение за ППП
Подпис:
ВАЖИ С ВАЛИДНО УДОСТОВЕРЕНИЕ ЗА ППП ЗА ТЕКУЩАТА ГОДИНА

ВРЪХНА ЧАСТ

"ИНЖДИЗАЙН" ЕООД

обект	Стадион "Арена Арда" - гр.Кърджали "Осветление футболен терен и лекоатлетическа писта"			
възложител	Община Кърджали - инж. Хасан Азис - Кмет			
проектант	инж. Р. Видинска			
част	конструкции	фаза:ТП	М 1:20	лист:7