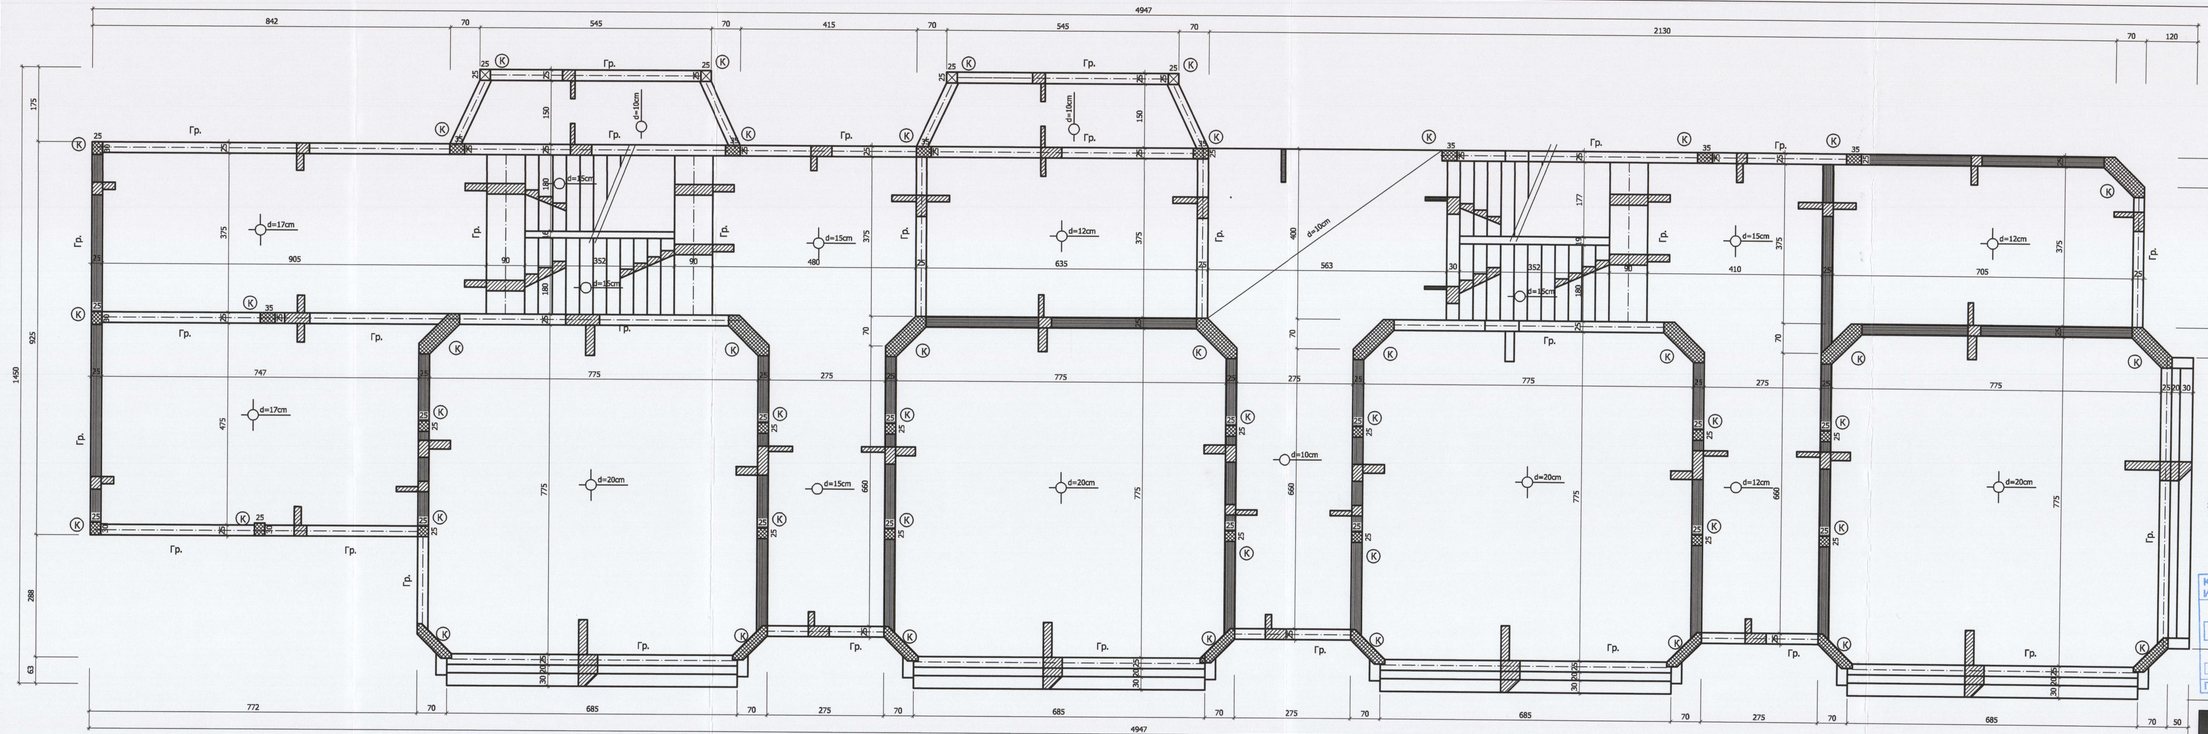

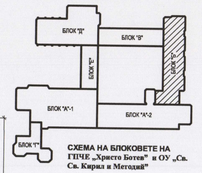

СХЕМА НА БЛОКОВЕТЕ НА ГПЧЕ „Христо Ботев" и СУ „Св. Св. Кирил и Методий"

КАМАРА НА ИНЖЕНЕРИТЕ В ИНВЕСТИЦИОННОТО ПРОЕКТИРАНЕ
Регистрационен № 0149
КИП
2015 г.
ТЕХНИЧЕСКИ КОНТРОЛ: Част: КОНСТРУКТИВНА

КАМАРА НА ИНЖЕНЕРИТЕ В ИНВЕСТИЦИОННОТО ПРОЕКТИРАНЕ
Регистрационен № 03002
КИП
инж. АНЕЛИЯ ЦОНКОВА ПЕТРОВА
(подпис)
ПЪЛНА ПРОЕКТАНТСКА ПРАВОСПОСОБНОСТ

ОПЕРАТИВНА ПРОГРАМА „РЕГИОНАЛНО РАЗВИТИЕ" 2007-2013 г.
ЕВРОПЕЙСКИ СЪЮЗ
ЕФРР

ВЪЗЛОЖИТЕЛ: ОБЩИНА КЪРДЖАЛИ

ОБЕКТ: „ИЗГОТВЯНЕ НА ТЕХНИЧЕСКИ ПАСПОРТ, ИЗВЪРШВАНЕ НА ОБСЛЕДВАНЕ ЗА ЕНЕРГИЙНА ЕФЕКТИВНОСТ И РАЗРАБОТВАНЕ НА РАБОТЕН ПРОЕКТ ЗА ОСНОВЕН РЕМОНТ И ВЪВЕЖДАНЕ НА МЕРКИ ЗА ЕНЕРГИЙНА ЕФЕКТИВНОСТ В СГРАДАТА НА ГПЧЕ „ХРИСТО БОТЕВ" И СУ „СВ.СВ.КИРИЛ И МЕТОДИЙ"УПИ I КВ.48 В ГРАД КЪРДЖАЛИ"

КОНСОРЦИУМ "ЦИЕС-ДММ КЪРДЖАЛИ"

ЧЕРТЕЖ: **КОНСТРУКТИВНА СХЕМА БЛОК Б** — **М 1:75**

Проектантски екип				
Част: конструктивна	Архитектура	арх. Св. Георгиев		
	Конструкции	инж. А. Петрова		
РИП	Геокомпозитно	л.арх. Д. Денева		
Чертеж №: 3/5	ВиК	инж. В.Христова		
	Електро	инж. М. Симеонов		
Дата: 11.2014г.	ОВК и ЕЕ	инж. Н. Баголов		
	Геодезия	инж. В. Русанов		
Съгласувал:	Представляващ ДЗЗД	Валентин Денев		