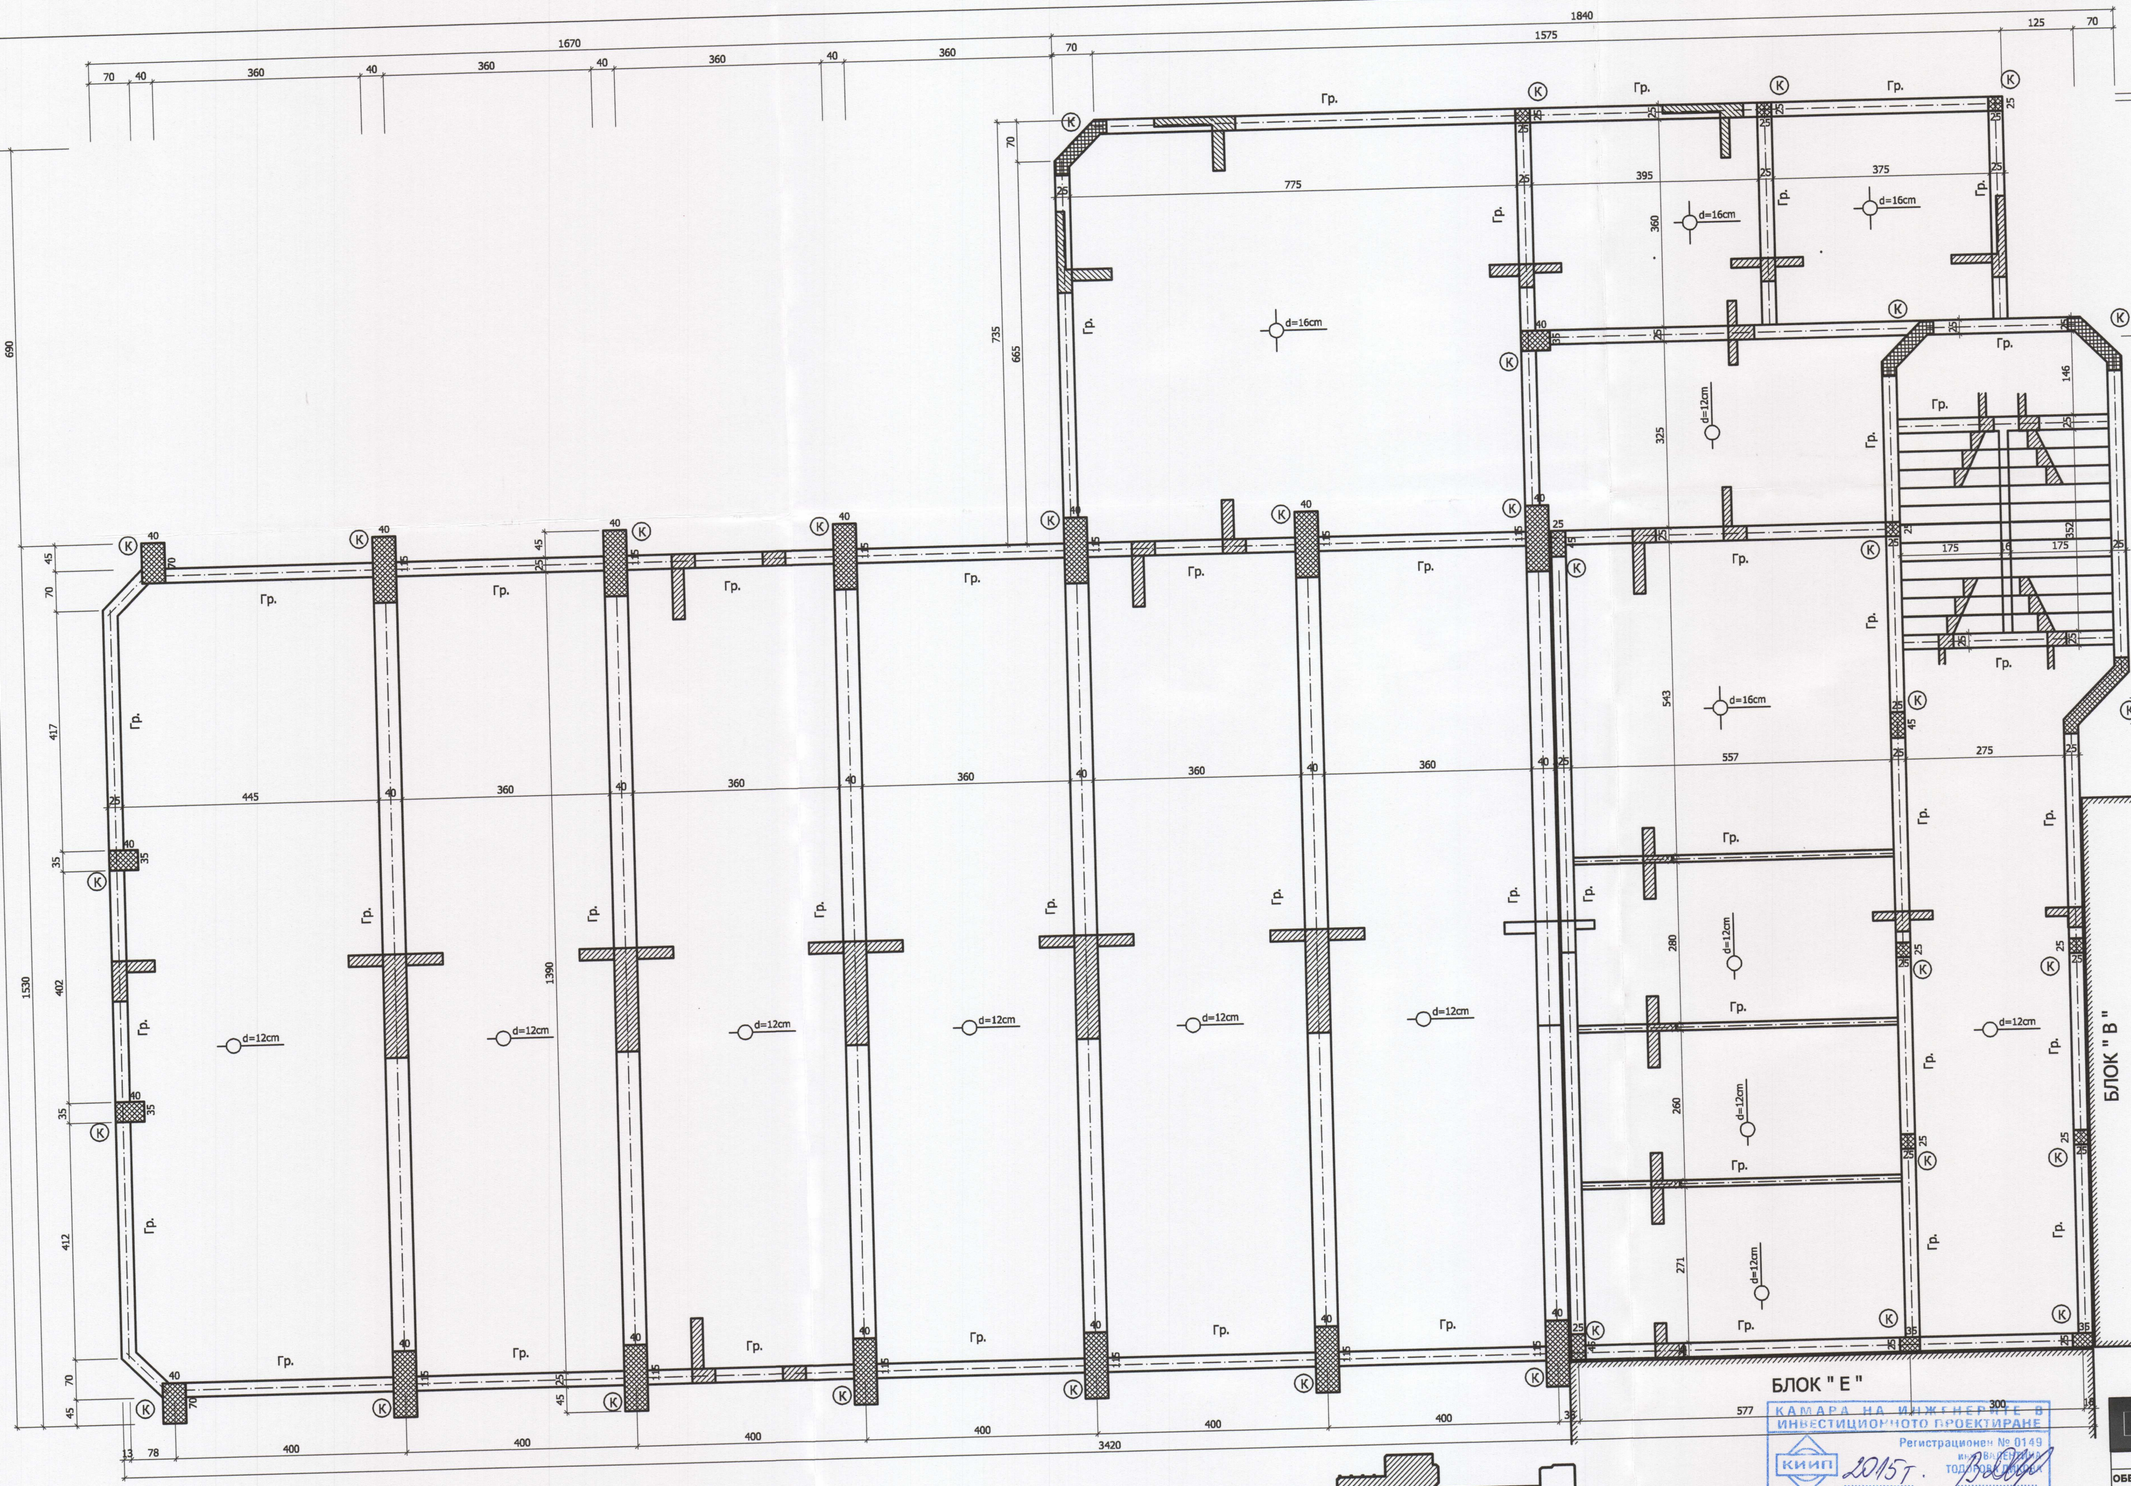

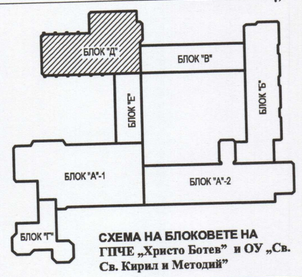

СХЕМА НА БЛОКОВЕТЕ НА ГПЧЕ „Христо Ботев" и ОУ „Св. Св. Кирил и Методий"

КАМАРА НА ИНЖЕНЕРИТЕ В ИНВЕСТИЦИОННОТО ПРОЕКТИРАНЕ
Регистрационен № 0149
инж. [illegible]
КИИП 2015 г. /дата/ /подпис/
ТЕХНИЧЕСКИ КОНТРОЛ - част КОНСТРУКТИВНА

КАМАРА НА ИНЖЕНЕРИТЕ В ИНВЕСТИЦИОННОТО ПРОЕКТИРАНЕ
Регистрационен № 03002
КИИП
инж. АНЕЛИЯ ЦОНКОВА ПЕТРОВА
/подпис/
СК
ПЪЛНА ПРОЕКТАНТСКА ПРАВОСПОСОБНОСТ

ОПЕРАТИВНА ПРОГРАМА „РЕГИОНАЛНО РАЗВИТИЕ" 2007-2013 г.
ОПРР

ВЪЗЛОЖИТЕЛ: ОБЩИНА КЪРДЖАЛИ

ОБЕКТ: „ИЗГОТВЯНЕ НА ТЕХНИЧЕСКИ ПАСПОРТ, ИЗВЪРШВАНЕ НА ОБСЛЕДВАНЕ ЗА ЕНЕРГИЙНА ЕФЕКТИВНОСТ И РАЗРАБОТВАНЕ НА РАБОТЕН ПРОЕКТ ЗА ОСНОВЕН РЕМОНТ И ВЪВЕЖДАНЕ НА МЕРКИ ЗА ЕНЕРГИЙНА ЕФЕКТИВНОСТ В СТРАДАТА НА ГПЧЕ „ХРИСТО БОТЕВ" И ОУ „СВ.СВ.КИРИЛ И МЕТОДИЙ"УПИ I КВ.48 В ГРАД КЪРДЖАЛИ"

КОНСОРЦИУМ "ЦИЕС-ДММ КЪРДЖАЛИ"

ЧЕРТЕЖ: **КОНСТРУКТИВНА СХЕМА БЛОК Д** — **М 1:75**

Съгласували			
Представляващ ДЗЗД	Валентин Денев		Част: конструктивна
Архитектура	арх. Св. Герганов		Фаза: РИП
Конструкции	инж. А. Петрова		
Паркоустройство	л.арх. Д. Денева		Чертеж №: 5/5
ВиК	инж. В.Христова		
Електро	инж. М. Симеонов		Дата: 11.2014г.
ОВК и ЕЕ	инж. Н. Бятовска		
Геодезия	инж. В. Русанов		