
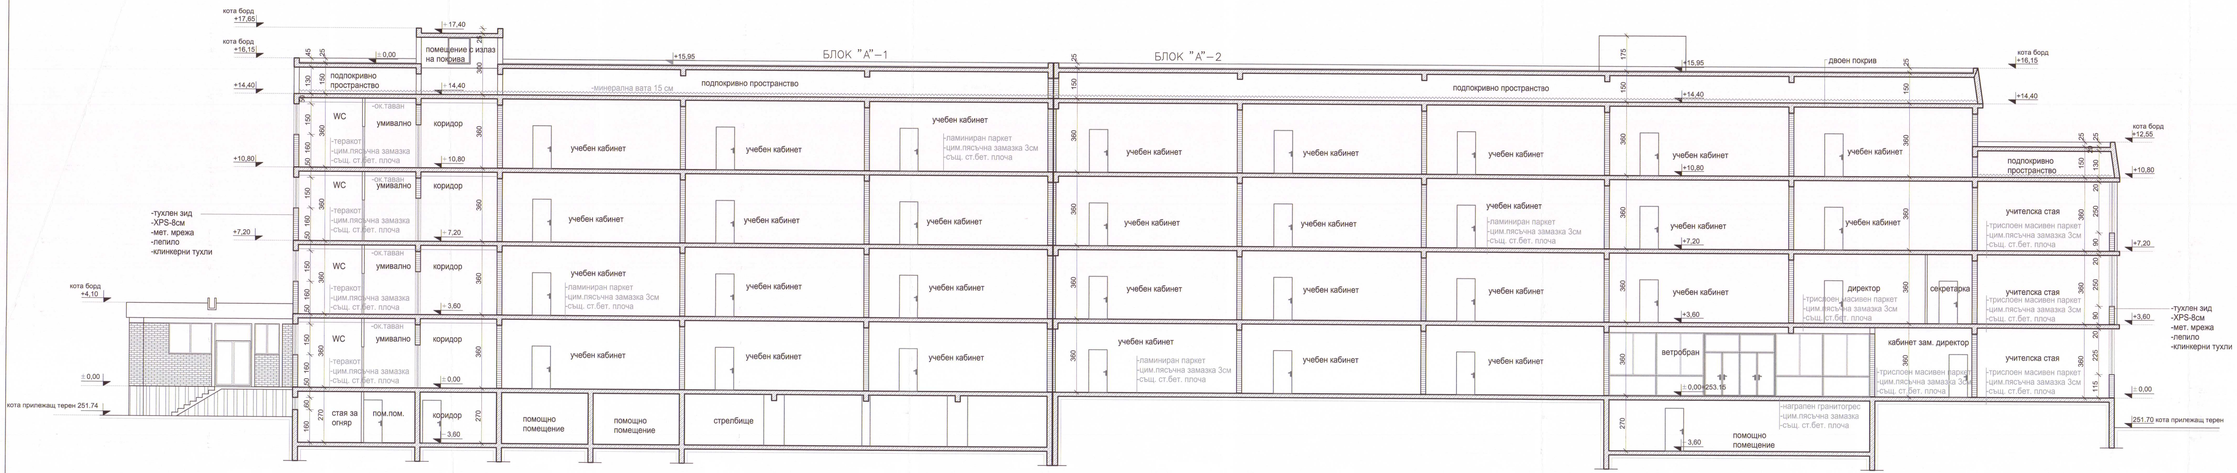


РАЗРЕЗ А-А М1:100

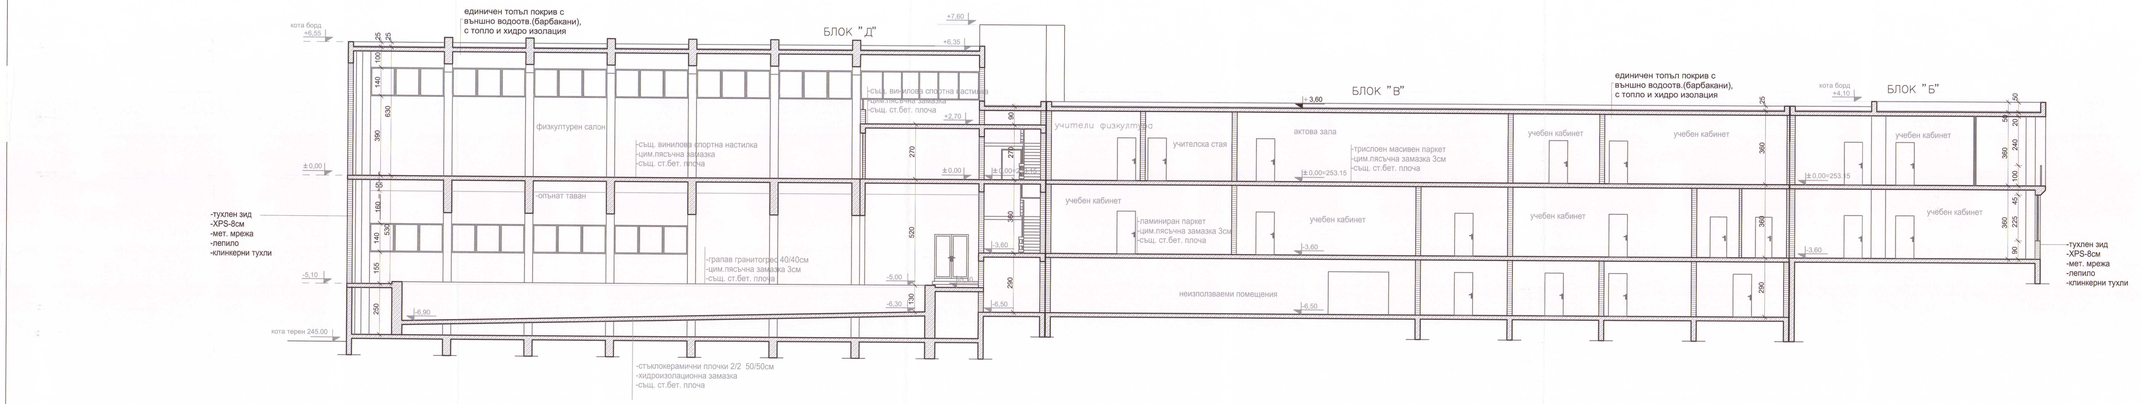

РАЗРЕЗ Б-Б М1:100

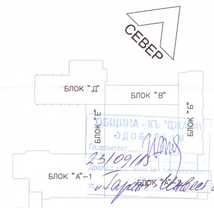


СХЕМА НА БЛОКОВЕТЕ НА ГПЧЕ „Христо Ботев" и ОУ „Св. Св. Кирил и Методий"

ПОДПИС И ПЕЧАТ НА ПРОЕКТАНТА :

ВЪЗЛОЖИТЕЛ: ОБЩИНА КЪРДЖАЛИ

ОБЕКТ: „ДЯ ОТВЯНЕ НА ТЕХНИЧЕСКИ ПАСПОРТ, ИЗВЪРШВАНЕ НА ОБСЛЕДВАНЕ ЗА ЕНЕРГИЙНА ЕФЕКТИВНОСТ И РАЗРАБОТВАНЕ НА РАБОТЕН ПРОЕКТ ЗА ОСНОВЕН РЕМОНТ И ВЪВЕЖДАНЕ НА МЕРКИ ЗА ЕНЕРГИЙНА ЕФЕКТИВНОСТ В СГРАДАТА НА ГПЧЕ „ХРИСТО БОТЕВ" И ОУ „СВ.СВ.КИРИЛ И МЕТОДИЙ"УПИ I КВ.48 В ГРАД КЪРДЖАЛИ"

КОНСОРИУМ "ЦИЕС-ДММ КЪРДЖАЛИ"

ЧЕРТЕЖ: **РАЗРЕЗИ (РАБОТЕН ПРОЕКТ)** — **М 1:100**

Съгласувал				
Представляващ ДЗЗД	Валентин Денев			Част : архитектура
Архитектура	арх. Св. Герганов			
Конструкции	инж. А. Петрова			Фаза: РУП
Пожаротехника	п.арх. Д. Данева			
ВиК	инж. В. Христова			Чертеж №: 24/28
Електро	инж. М. Симеонов			
ОВК и ЕЕ	инж. Н. Батолска			Дата: 11.2014г.
Геодезия	инж. В. Русанов			