


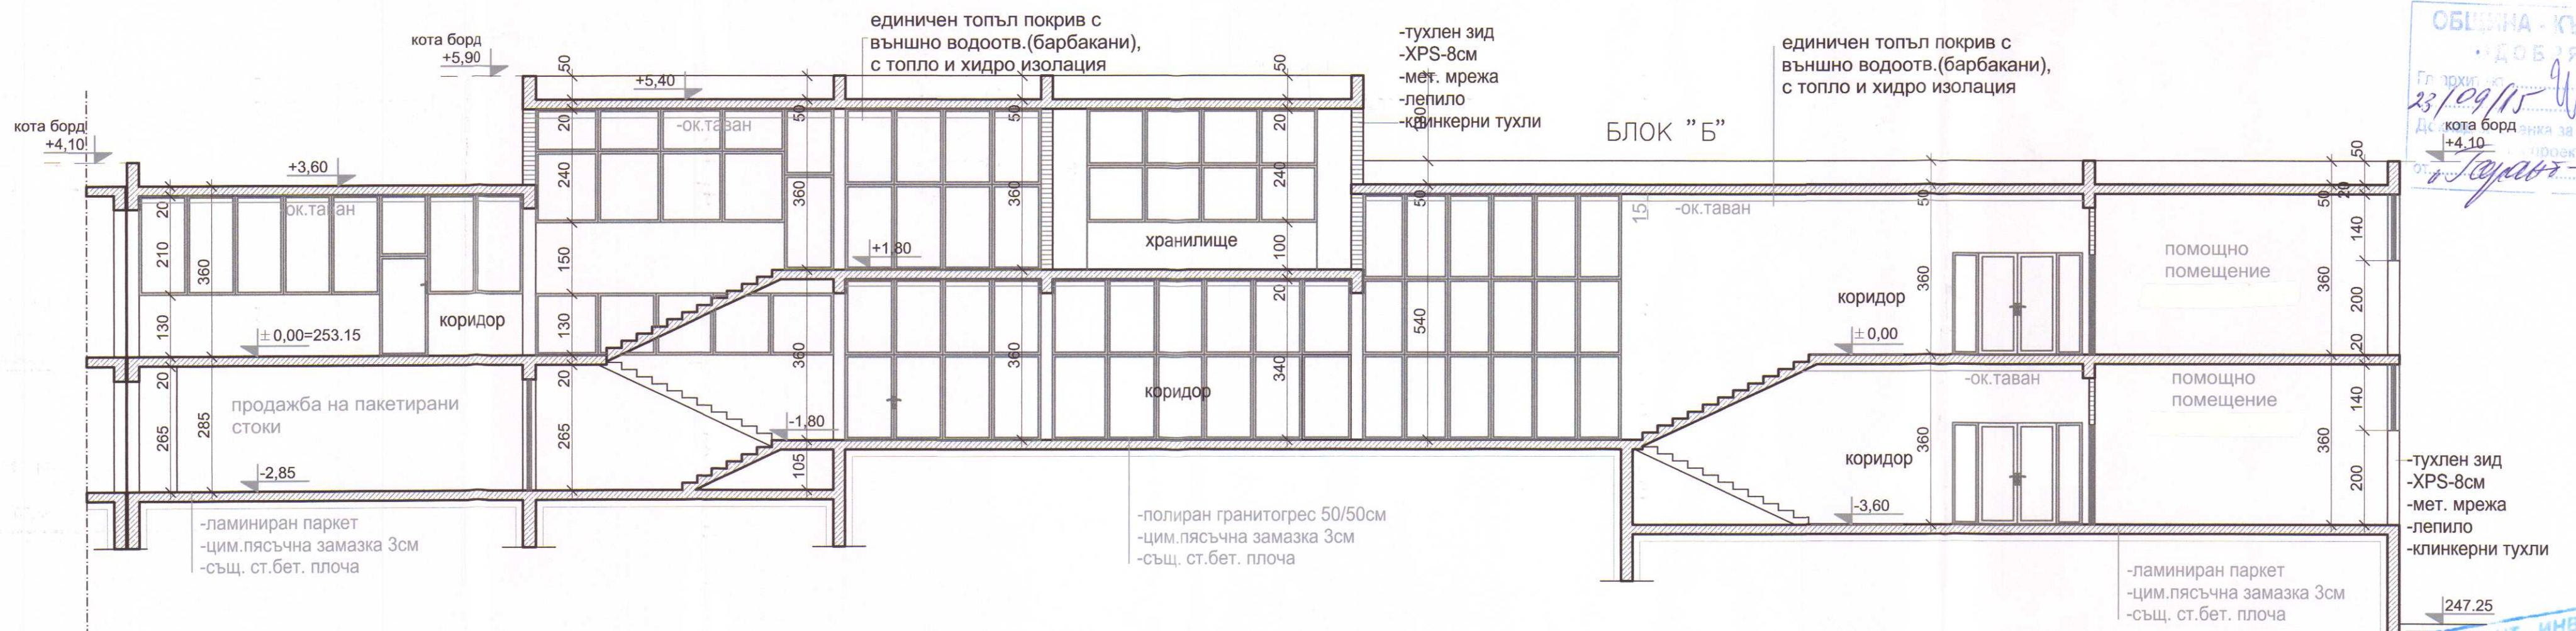


ПЪЛНА ПРОЕКТАНТСКА ПРАВИДОСПОСОБНОСТ



арх. СВЕТОСЛАВ ГЕРГАЗОВ

Per № 00177

дата 2015г.

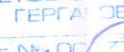подпис 

НА ИМЕНА НА Согов

Специалист: арх.

Д-р - по: 2015

Изп. Директ.

ВЪЗЛОЖИТЕЛ: ОБЩИНА КЪРДЖАЛИ

ОБЕКТ: „ИЗГОТВЯНЕ НА ТЕХНИЧЕСКИ ПАСПОРТ,
ИЗВЪРШВАНЕ НА ОБСЛЕДВАНЕ ЗА ЕНЕРГИЙНА
ЕФЕКТИВНОСТ И РАЗРАБОТВАНЕ НА РАБОТЕН ПРОЕКТ ЗА
ОСНОВЕН РЕМОТ И ВЪВЕЖДАНЕ НА МЕРКИ ЗА ЕНЕРГИЙНА
ЕФЕКТИВНОСТ В СГРАДАТА НА ГПЧЕ „ХРИСТО БОТЕВ“ И ОУ
„СВ.СВ.КИРИЛ И МЕТОДИЙ“ УПИ I КВ.48 В ГРАД КЪРДЖАЛИ”

КОНСОРЦИУМ "ЦИЕС-ДММ КЪРДЖАЛИ"

ЧЕРТЕЖ :

**РАЗРЕЗИ (РАБОТЕН
ПРОЕКТ)**

М 1:100

Представяващ ДЗЗД

Валентин Денев

Част :

Съгласували
Архитектура
Конструкции
Паркоустройство
ВИК
Електро
ОВК и ЕЕ
Геодезия

арх. Св. Герганов
инж. А. Петрова
л.арх. Д. Денева
инж. В. Христова
инж. М. Симеонов
инж. Н. Батолска
инж. В. Русанов

Согов
Денев
Герганов
Петрова
Христова
Симеонов
Батолска
Русанов

архитектура
Фаза:
РИП
Чертеж №:
25/28
Дата:
11.2014г.

ОБЕКТ: „ИЗГОВЯНЕ НА ТЕХНИЧЕСКИ ПАСПОРТ, ИЗВЪРШАВАНЕ НА ОБСЛЕДВАНЕ ЗА ЕНЕРГИЙНА ЕФЕКТИВНОСТ И РАЗРАБОТВАНЕ НА РАБОТЕН ПРОЕКТ ЗА ОСНОВЕН РЕМОНТ И ВЪВЕЖДАНЕ НА МЕРКИ ЗА ЕНЕРГИЙНА ЕФЕКТИВНОСТ В СГРАДАТА НА ПГЧЕ „ХРИСТО БОТЕВ“ И ОУ „СВ.СВ.КИРИЛ И МЕТОДИЙ“УПИ I КВ.48 В ГРАД КЪРДЖАЛИ“