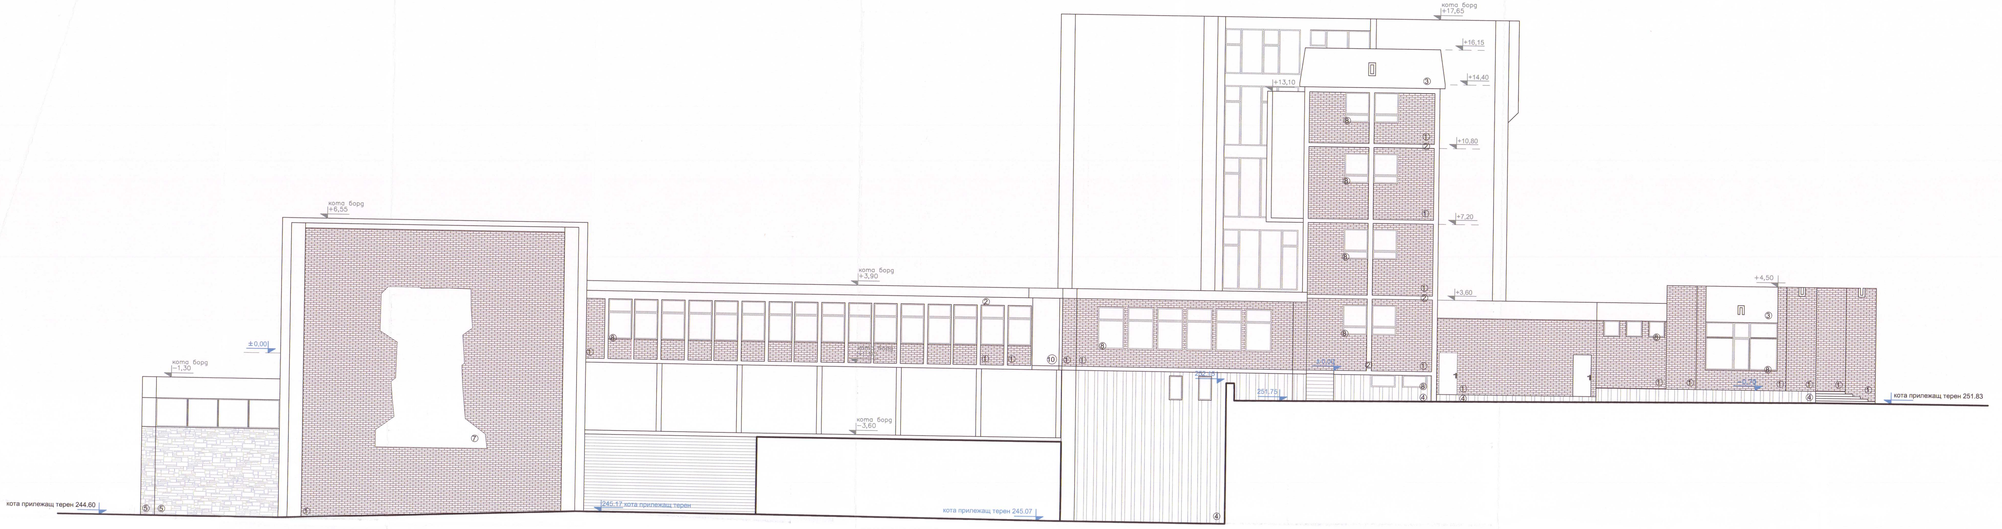

ФАСАДА югозапад М1:100

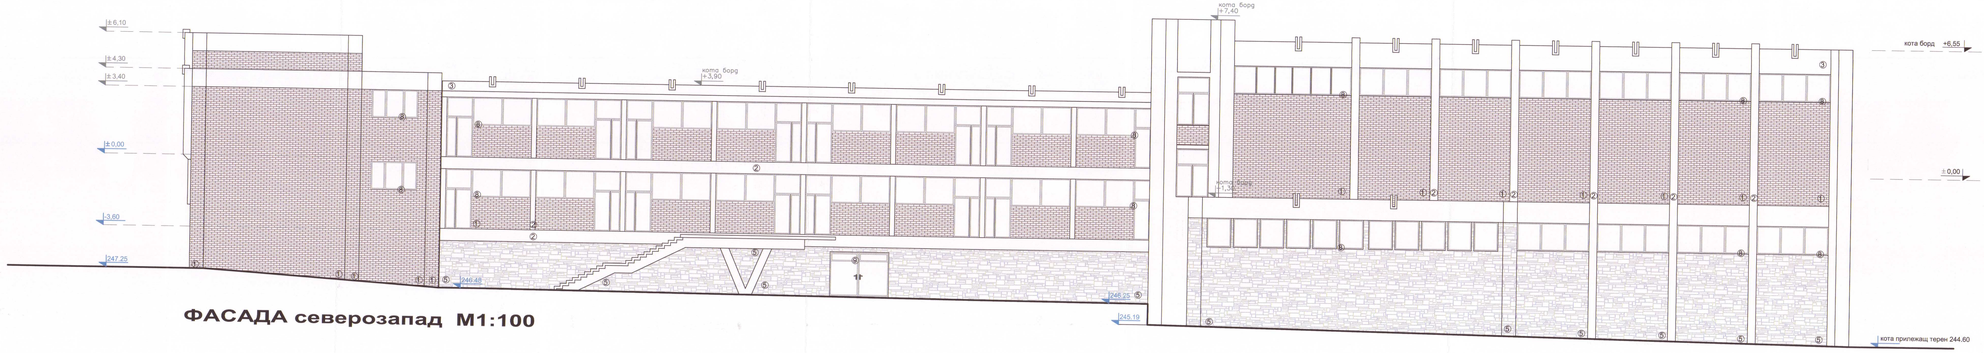

ФАСАДА северозапад М1:100

ЛЕГЕНДА

1.Облицовка от клинкерни тухли-215x65x15мм
2.Бяла мазилка
3.Облицовка от естествен камък-почиства се
4.Облицовка от бетонови плочи-запазва се
5.Гнайс облицовка-запазва се и се възстановяват компрометираните участъци
6.HPD
7.Каменна пластика-почиства се
8.Дограма-PVC-запазва се
9.Дограма-метална-подменя се
10.Бетонов панел-запазва се

СХЕМА НА БЛОКОВЕТЕ НА ГПЧЕ „Христо Ботев" и ОУ „Св. Св. Кирил и Методий"

ОБЩИНА - КЪРДЖАЛИ
ОДОБРЕНИЕ
23.04.2015

ПОДПИС И ПЕЧАТ НА ПРОЕКТАНТА:

ВЪЗЛОЖИТЕЛ: ОБЩИНА КЪРДЖАЛИ

ОБЕКТ: „ИЗГОТВЯНЕ НА ТЕХНИЧЕСКИ ПАСПОРТ, ИЗВЪРШВАНЕ НА ОБСЛЕДВАНЕ ЗА ЕНЕРГИЙНА ЕФЕКТИВНОСТ И РАЗРАБОТВАНЕ НА РАБОТЕН ПРОЕКТ ЗА ОСНОВЕН РЕМОНТ И ВЪВЕЖДАНЕ НА МЕРКИ ЗА ЕНЕРГИЙНА ЕФЕКТИВНОСТ В СТРАДАТА НА ГПЧЕ „ХРИСТО БОТЕВ" И ОУ „СВ.СВ.КИРИЛ И МЕТОДИЙ"УПИ I КВ.48 В ГРАД КЪРДЖАЛИ"

КОНСОРЦИУМ "ЦИЕС-ДММ КЪРДЖАЛИ"

ЧЕРТЕЖ: **ФАСАДИ (РАБОТЕН ПРОЕКТ)** **М 1:100**

Представляващ ДЗЗД:	Валентин Денев		Част:
Архитектура	арх. Св. Терганов		архитектура
Конструкции	инж. А. Петрова		Фаза:
Паркоустройство	л.арх. Д. Дянева		Р+Т1
ВиК	инж. В. Христова		Чертеж №:
Електро	инж. М. Симеонов		28/28
ОВК и ЕЕ	инж. Н. Батолова		Дата:
Геодезия	инж. В. Русанов		11.2014г.