



- НОВА ЕЛЕСТИЧНА PVC МЕМБРАНА с d=2мм, ПОКРИВАЩА ИЗЦЯЛО СТАРАТА ХИДРОИЗОЛАЦИЯ БЕЗ ЗАЛЕПВАНЕ ЗА НЕЯ
- СТАРА ТРИПЛАСТНА БИТУМИЗИРАНА ХИДРОИЗОЛАЦИЯ
- ПЪЛНЕЖ ОТ ЛЕК КЕРАМЗИТОБЕТОН ЗА НАКЛОН
- ПОКРИВНА СТОМАНОБЕТОННА ПЛОЧА
- КУХО ВЕНТИЛИРУЕМО НЕПРОХОДИМО ПОДПОКРИВНО ПРОСТРАНСТВО
- ДЮШЕЧЕТА ОТ МИНЕРАЛНА БАТА С d=14см,
- ЗАТЕЖЕНИ ОТГОРЕ С ПРОМИТ ФИЛЦ
- ПАРОИЗОЛАЦИОННО ФОЛИО
- ТАВАНСКА СТОМАНОБЕТОННА ПЛОЧА

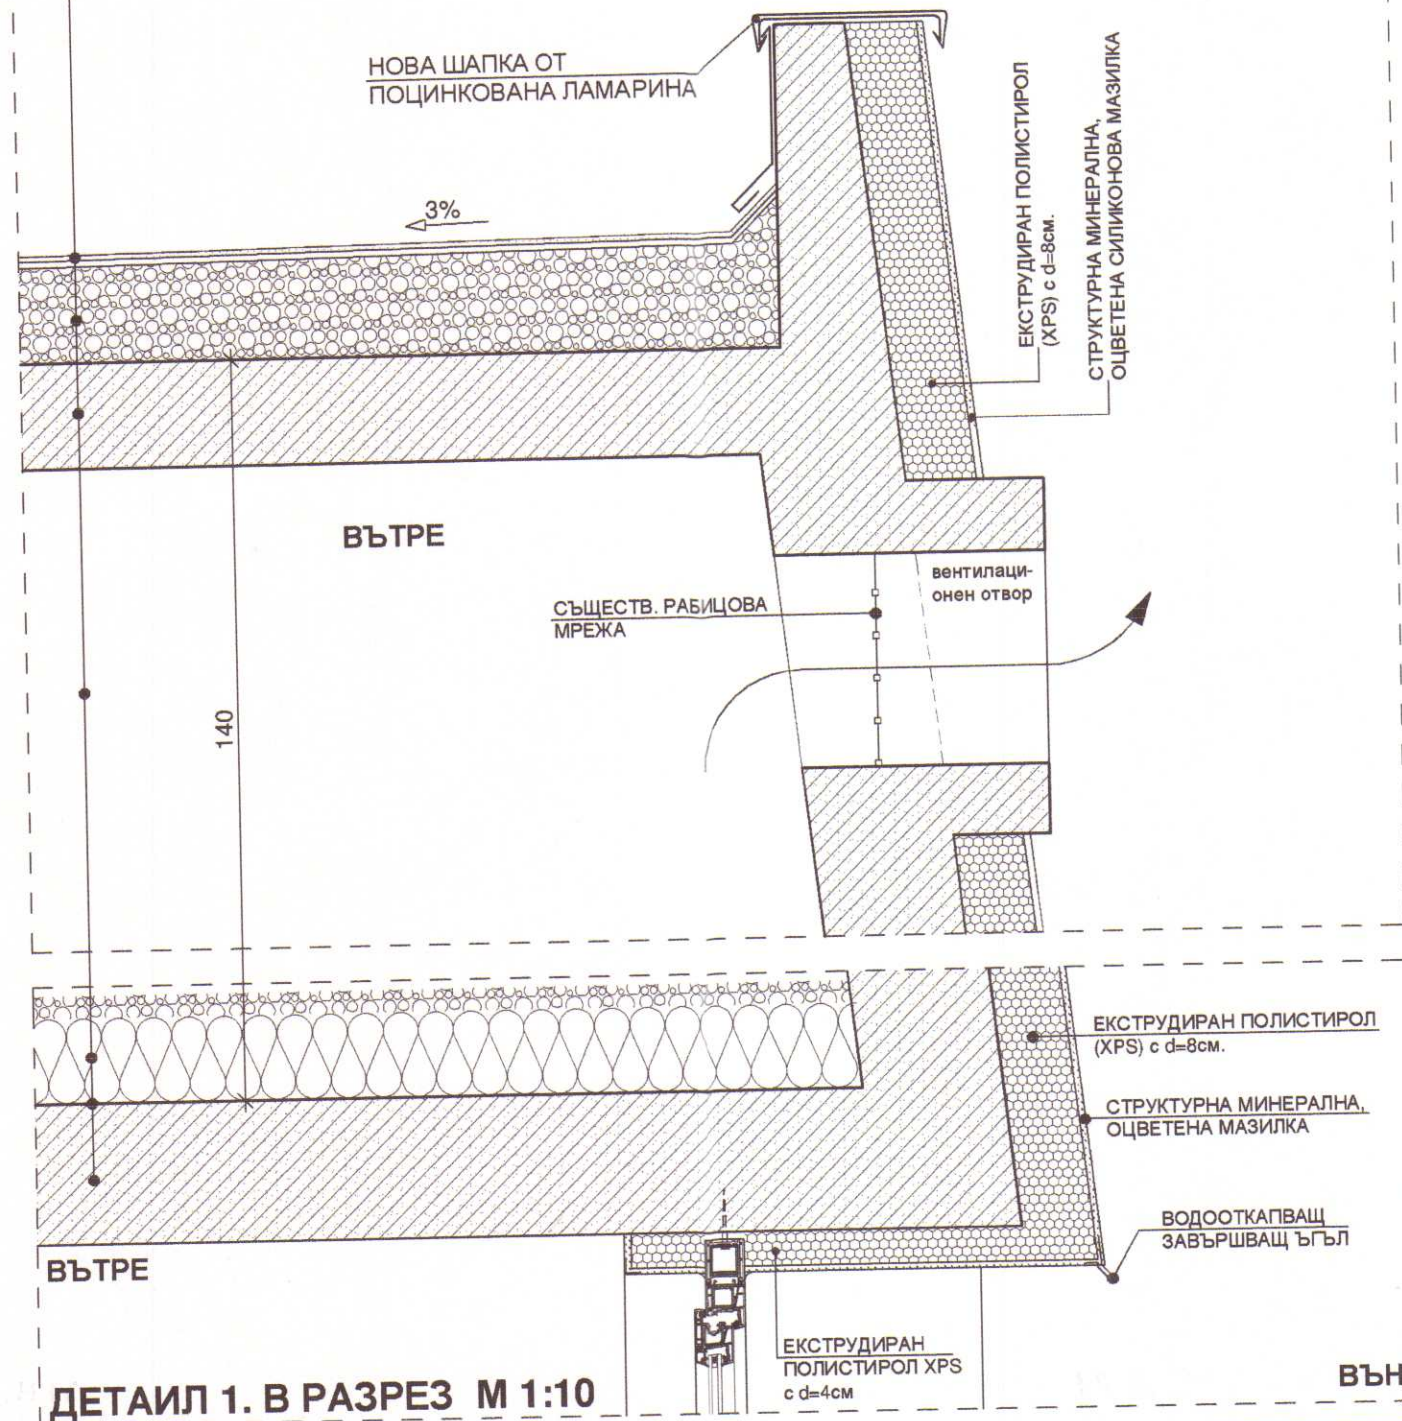


ДЕТАИЛ 1. В РАЗРЕЗ М 1:10

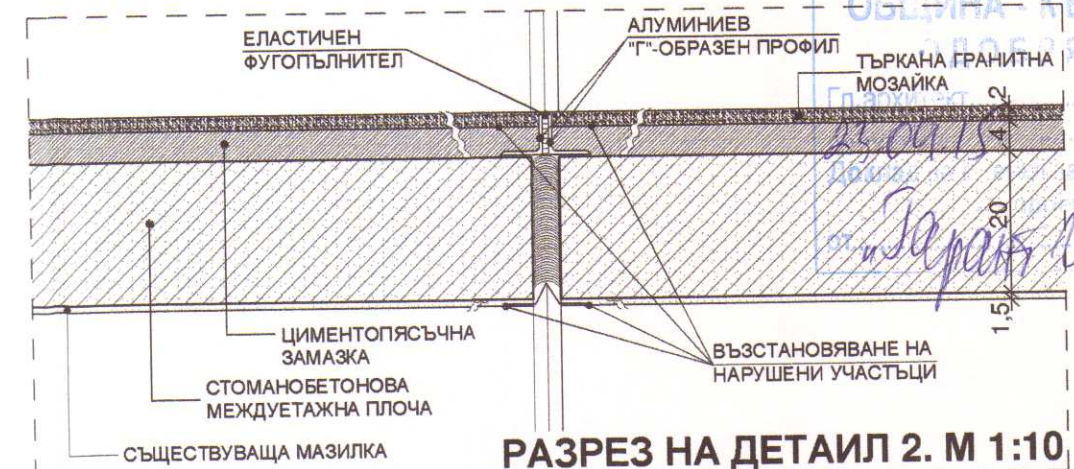

РАЗРЕЗ НА ДЕТАИЛ 2. М 1:10

ОФОРМЯНЕ НА ДЕФОРМАЦИОННА ФУГА В СГРАДАТА

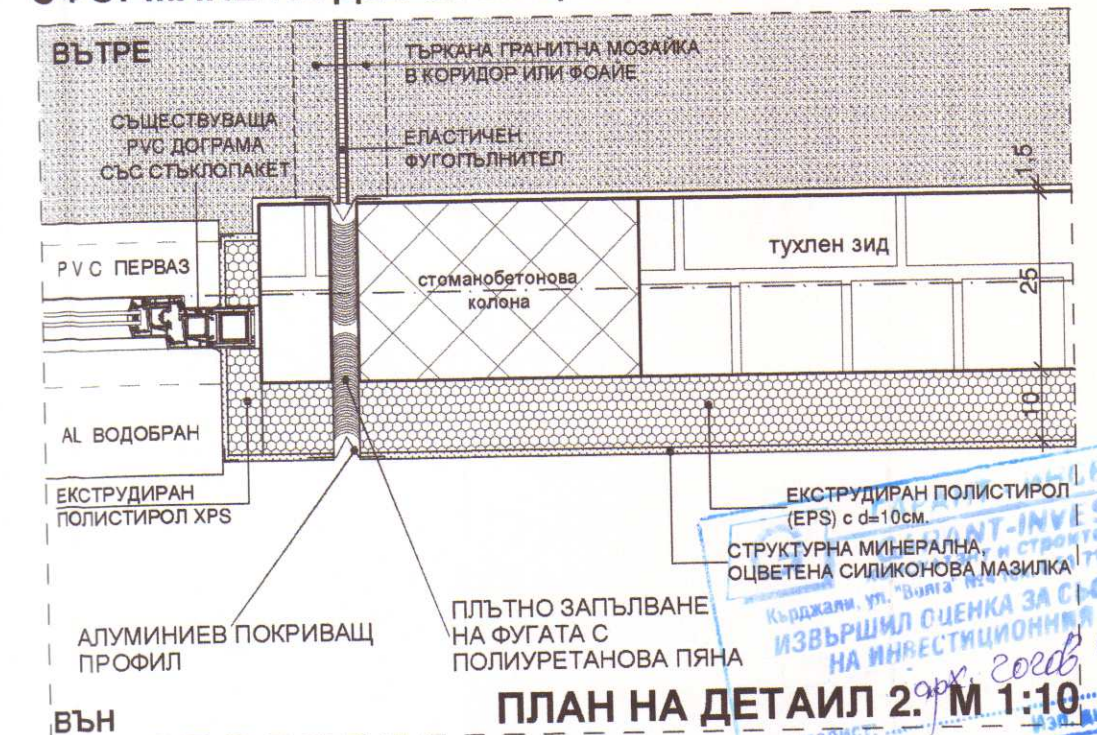

ПЛАН НА ДЕТАИЛ 2. М 1:10

ЗАБЕЛЕЖКА:

ПРЕРАБОТКА СЕ ДЕФОРМАЦИОННАТА ФУГА В ПОДА, ЧРЕЗ ИЗЧУКВАНЕ НА 10-15см ОТ СЪЩЕСТВУВАЩАТА ТЪРКАНА ГРАНИТНА МОЗАЙКА И ЗАМАЗКАТА ПОД НЕЯ. ФУГАТА МЕЖДУ ДВЕТЕ ПЛОЧИ СЕ ЗАПЪЛВА С ПОЛИУРЕТАНОВА ПЯНА. ВЪРХУ ЕКСПАНДИРАНАТА И ИЗРЯЗАНА ПЯНА СЕ ПОСТАВЯТ "Г"-ОБРАЗНИ АЛУМИНИЕВИ ПРОФИЛИ 60/60/1mm НА РАЗСТОЯНИЕ 10mm. ТОВА РАЗСТОЯНИЕ СЕ ЗАПЪЛВА С МЕК ЕЛАСТИЧЕН ФУГОПЪЛНИТЕЛ. ПРЕДВАРИТЕЛНО СЕ НАМАЗВАТ СТАРИТЕ ИЗЧУКАНИ ПОВЪРХНОСТИ С БЕТОН КОНТАКТ, СЛЕД КОЕТО СЕ ИЗПЪЛНЯВА ЦИМЕНТОПЯСЪЧНА ЗАМАЗКА И ТЪРКАНА ГРАНИТНА МОЗАЙКА ДО УЕДНАКВЯВАНЕ НА НИВАТА СЪС СЪЩЕСТВУВАЩИТЕ.



ВЪЗЛОЖИТЕЛ: ОБЩИНА КЪРДЖАЛИ
ОБОСОБЕНА ПОЗИЦИЯ №5:
ИЗГОТВЯНЕ НА ТЕХНИЧЕСКИ ПАСПОРТ, ИЗВЪРШВАНЕ НА ОБСЛЕДВАНЕ ЗА ЕНЕРГИЙНА ЕФЕКТИВНОСТ И РАЗРАБОТВАНЕ НА РАБОТЕН ПРОЕКТ ЗА ОСНОВЕН РЕМОТ И ВЪВЕЖДАНЕ НА МЕРКИ ЗА ЕНЕРГИЙНА ЕФЕКТИВНОСТ В СГРАДАТА НА ГИЧЕ "ХРИСТО БОТЕВ" И ОУ "СВ.СВ. КИРЕЛ И МЕТОДИЙ" В УПИ 1, КВ.48 гр.КЪРДЖАЛИ

КОНСОРЦИУМ "ЦИЕС-ДММ КЪРДЖАЛИ"

ЧЕРТЕЖ: ДЕТАЙЛИ ЗА БОРД НА ПОКРИВ И ДЕФОРМАЦИОННИ ФУГИ				М 1:10
Представяващ ДЗЗД	Валентин Денев		Част:	
Архитектура	арх. Св. Герганов		архитектура	
Конструкции	инж. А. Петрова		Фаза:	
Паркоустройство	л.арх. Д. Денева		РИП	
Вик	инж. В. Христова		Чертеж №:	
Електро	инж. М. Симеонов		Дата:	
ОВК и ЕЕ	инж. Н. Батолска		11.2014г.	
Геодезия	инж. В. Русанов			