
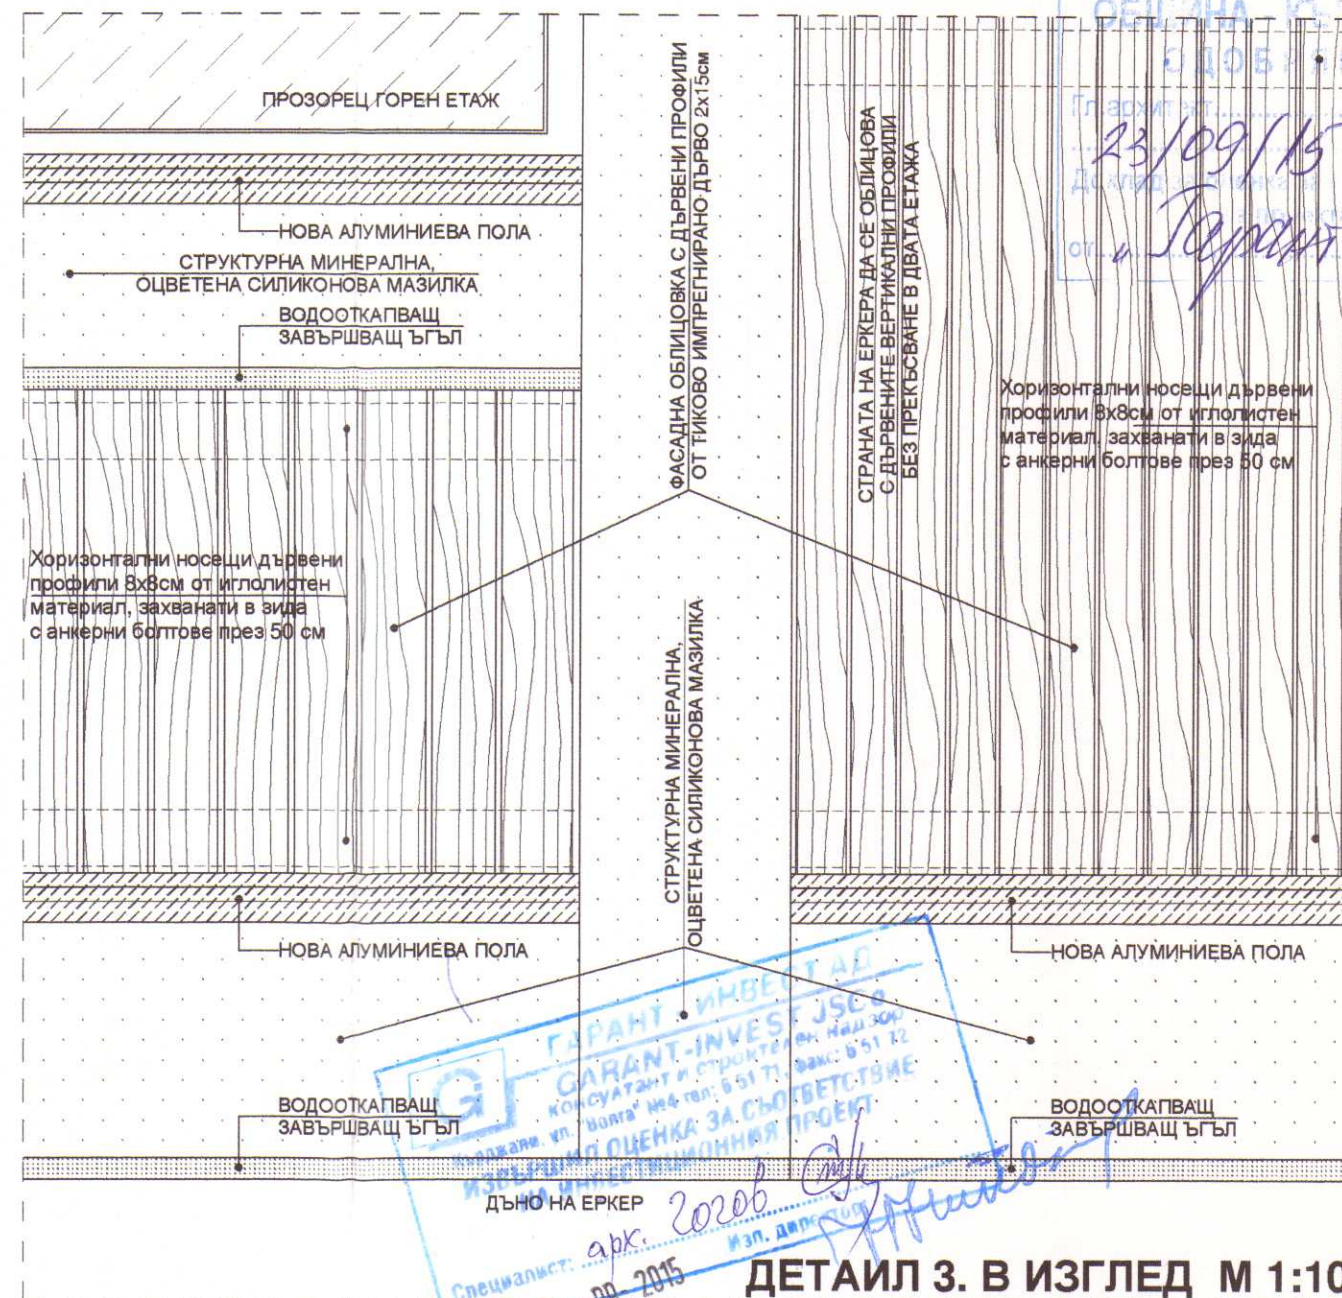


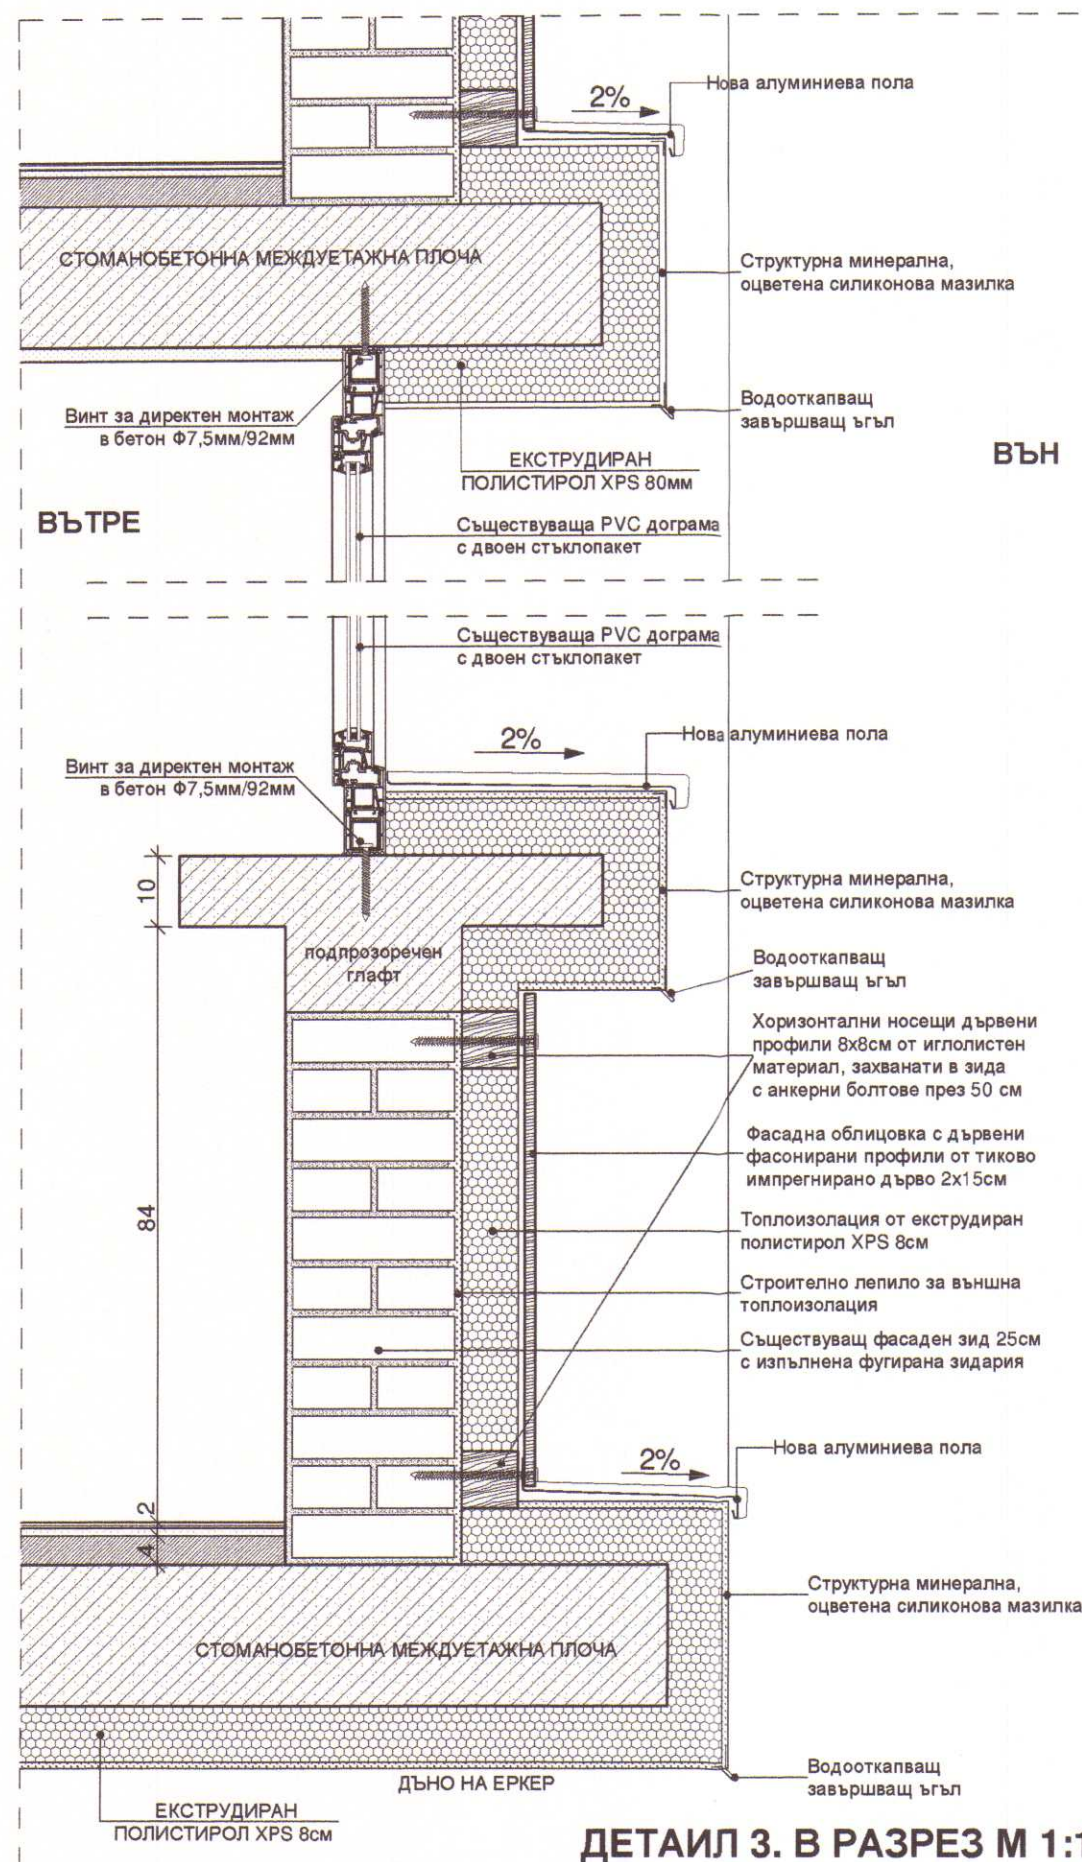

ЗАБЕЛЕЖКА:

НОВАТА ФАСАДНА ДЪРВЕНА ОБЛИЦОВКА ДА СЕ ИЗПЪЛНИ НА СЪЩИТЕ МЕСТА КЪДЕТО Е БИЛА, ПО СЪЩИЯ МОНТАЖЕН НАЧИН И СЪС СЪЩИЯ ВЪНШЕН ИЗГЛЕД. ЗА ЗАХВАЩАНЕ НА НОВИТЕ ПРОФИЛИ ОТ ТИКОВО ИМПРЕГНИРАНО ДЪРВО ДА СЕ ИЗПОЛЗВАТ КАДМИРАНИ СТОМАНЕНИ ВИНТОВЕ Ø3x70mm.

ОПЕРАТИВНА ПРОГРАМА "ЕНЕРГИЙНА ЕФЕКТИВНОСТ" 2007-2013	
ОПРР	
ВЪЗЛОЖИТЕЛ: ОБЩИНА КЪРДЖАЛИ	
ОБОСОБЕНА ПОЗИЦИЯ №5: ИЗГОТВЯНЕ НА ТЕХНИЧЕСКИ ПАСПОРТ, ИЗВЪРШВАНЕ НА ОБСЛЕД- ВАНЕ ЗА ЕНЕРГИЙНА ЕФЕКТИВНОСТ И РАЗРАБОТВАНЕ НА РАБОТЕН ПРОЕКТ ЗА ОСНОВЕН РЕМОТ И ВЪВЕЖДАНЕ НА МЕРКИ ЗА ЕНЕРГИЙНА ЕФЕКТИВНОСТ В СГРАДАТА НА ГПЧЕ "ХРИСТО БОТЕВ" И ОУ "СВ. СВ. КИРИЛ И МЕТОДИЙ" В УПИ 1, КВ. 48 гр. КЪРДЖАЛИ	
КОНСОРЦИУМ "ЦИЕС-ДММ КЪРДЖАЛИ"	
ЧЕРТЕЖ:	ДЕТАИЛИ ЗА ВЪНШНИ ДЪРВЕНИ ОБЛИЦОВКИ
Представяващ ДЗЗД:	Валентин Денев
Архитектура:	арх. Св. Герганов
Конструкции:	инж. А. Петрова
Паркоустройство:	л. арх. Д. Денева
ВиК:	инж. В. Христова
Електро:	инж. М. Симеонов
ОВК и ЕЕ:	инж. Н. Батолска
Геодезия:	инж. В. Русанов
Част:	архитектура
Фаза:	РИП
Чертёж №:	
Дата:	11.2014г.