



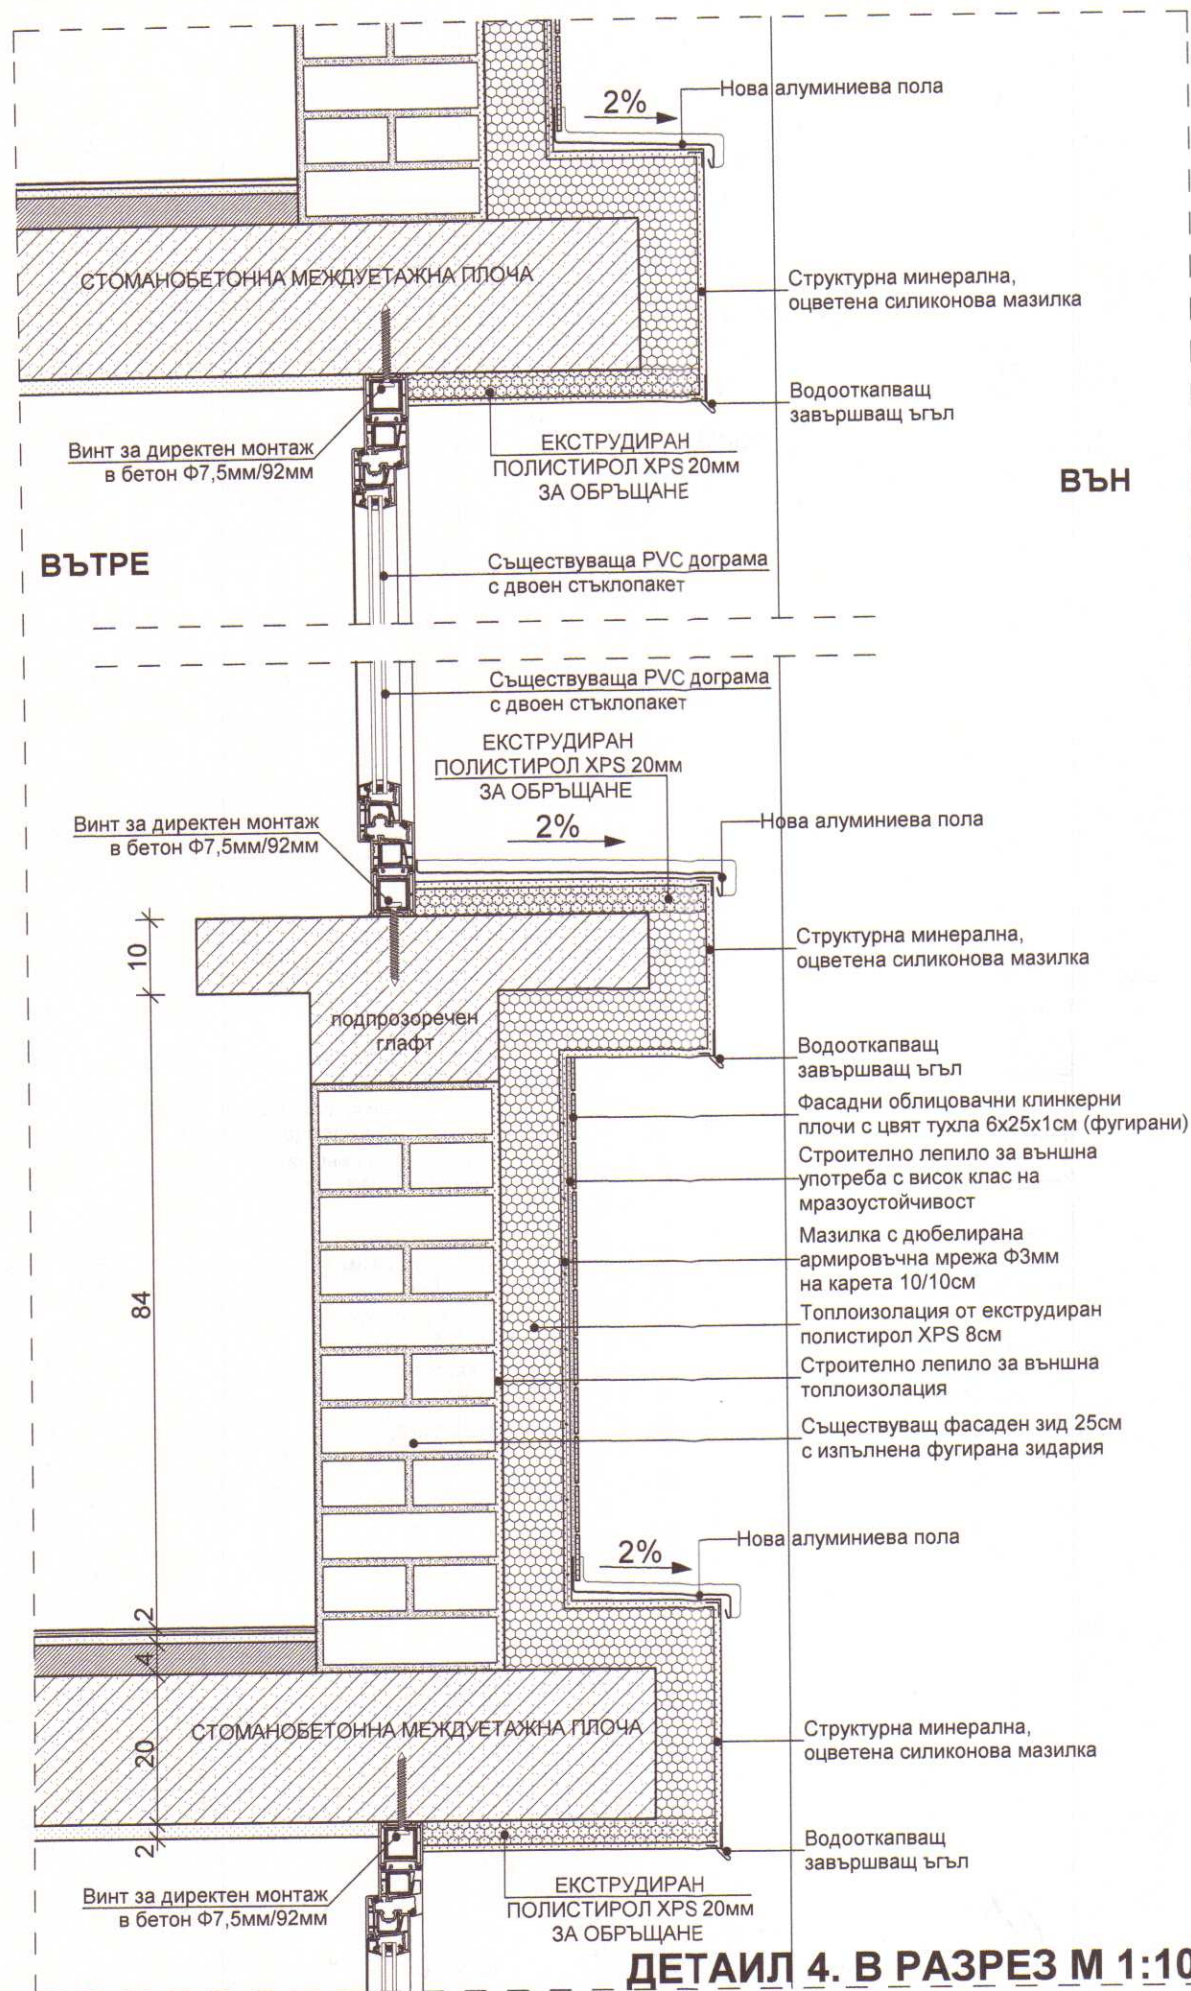

ДЕТАИЛ 4. В РАЗРЕЗ М 1:10

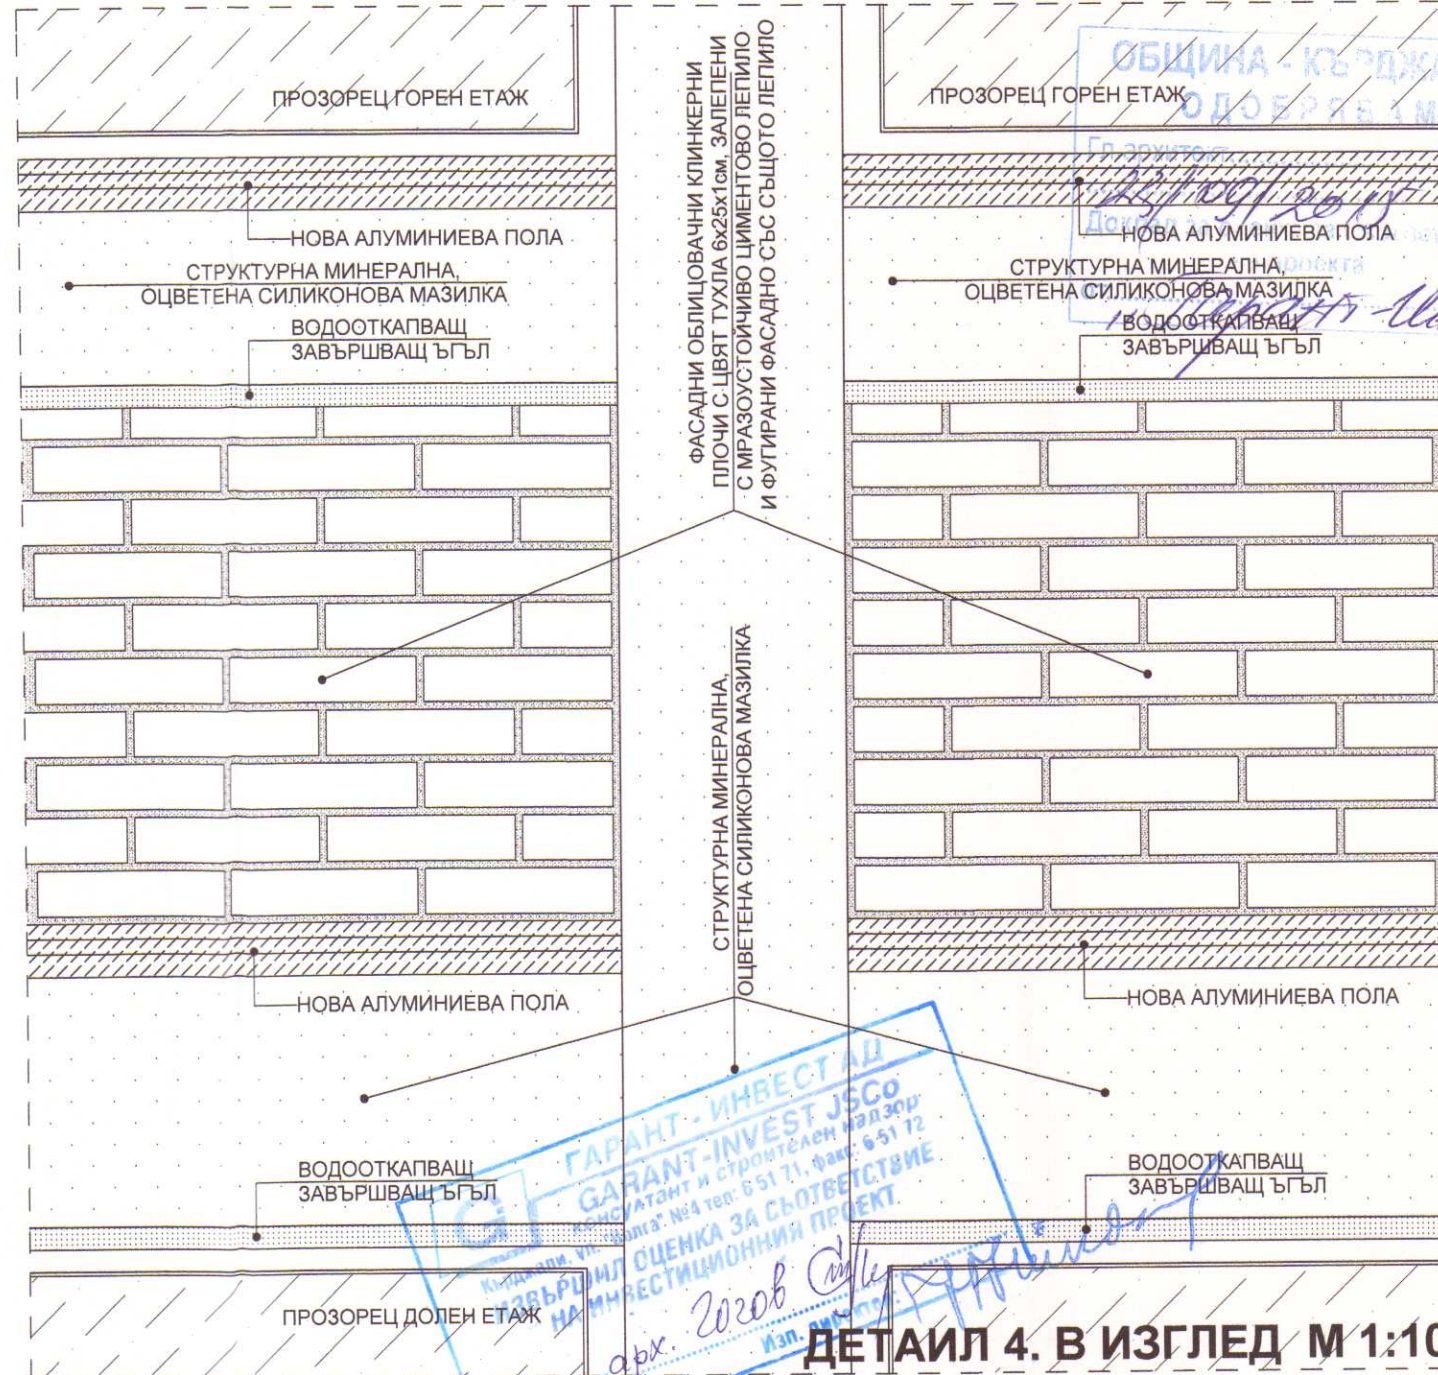


ДЕТАИЛ 4. В ИЗГЛЕД М 1:10

ЗАБЕЛЕЖКА:

СЪЩЕСТУВАЩАТА PVC ДОГРАМА НА БЛОК "А"-1 И БЛОК "А"-2 В КЛАСНИТЕ СТАИ ДОПЪЛНИТЕЛНО ДА СЕ УКРЕПИ С ПО ДВА ВИНТА ЗА ДИРЕКТЕН МОНТАЖ В БЕТОН Ø7,5мм/92мм НА ВСИЧКИ ОТВАРЯЕМИ ЧАСТИ ОТ ДОЛУ И ОТ ГОРЕ.



ПОДПИС И ПЕЧАТ НА ПРОЕКТАНТА:

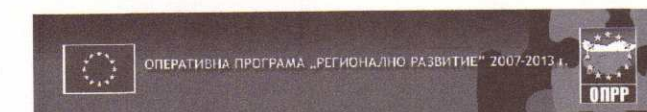

ВЪЗЛОЖИТЕЛ: ОБЩИНА КЪРДЖАЛИ

ОБОСОБЕНА ПОЗИЦИЯ №5:
ИЗГОТВЯНЕ НА ТЕХНИЧЕСКИ ПАСПОРТ, ИЗВЪРШВАНЕ НА ОБСЛЕД-
ВАНЕ ЗА ЕНЕРГИЙНА ЕФЕКТИВНОСТ И РАЗРАБОТВАНЕ НА РАБОТЕН
ПРОЕКТ ЗА ОСНОВЕН РЕМОНТ И ВЪВЕЖДАНЕ НА МЕРКИ ЗА
ЕНЕРГИЙНА ЕФЕКТИВНОСТ В СГРАДАТА НА ГПЧЕ "ХРИСТО БОТЕВ"
И ОУ "СВ. СВ. КИРИЛ И МЕТОДИЙ" В УПИ 1, КВ. 48 гр. КЪРДЖАЛИ

КОНСОРЦИУМ "ЦИЕС-ДММ КЪРДЖАЛИ"

ЧЕРТЕЖ: ДЕТАИЛ НА ТОПЛОИЗОЛАЦИЯ И
УКРЕПВАНЕ НА СЪЩ. PVC ДОГРАМА М 1:10

Представяващ ДЗЗД	Валентин Денев	Част:
Архитектура	арх. Св. Герганов	архитектура
Конструкции	инж. А. Петрова	Фаза:
Паркоустройство	л. арх. Д. Денева	РИП
ВиК	инж. В. Христова	Чертеж №:
Електро	инж. М. Симеонов	1
ОВК и ЕЕ	инж. Н. Батолска	Дата:
Геодезия	инж. В. Русанов	11.2014г.