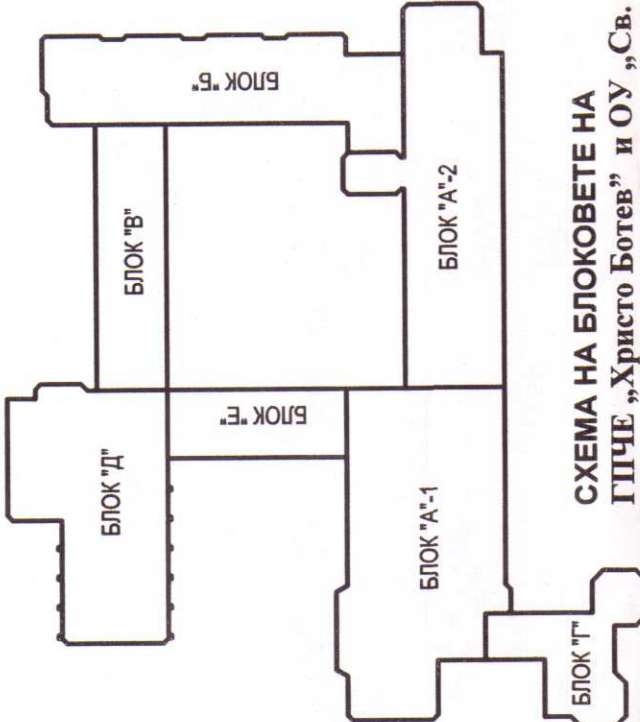
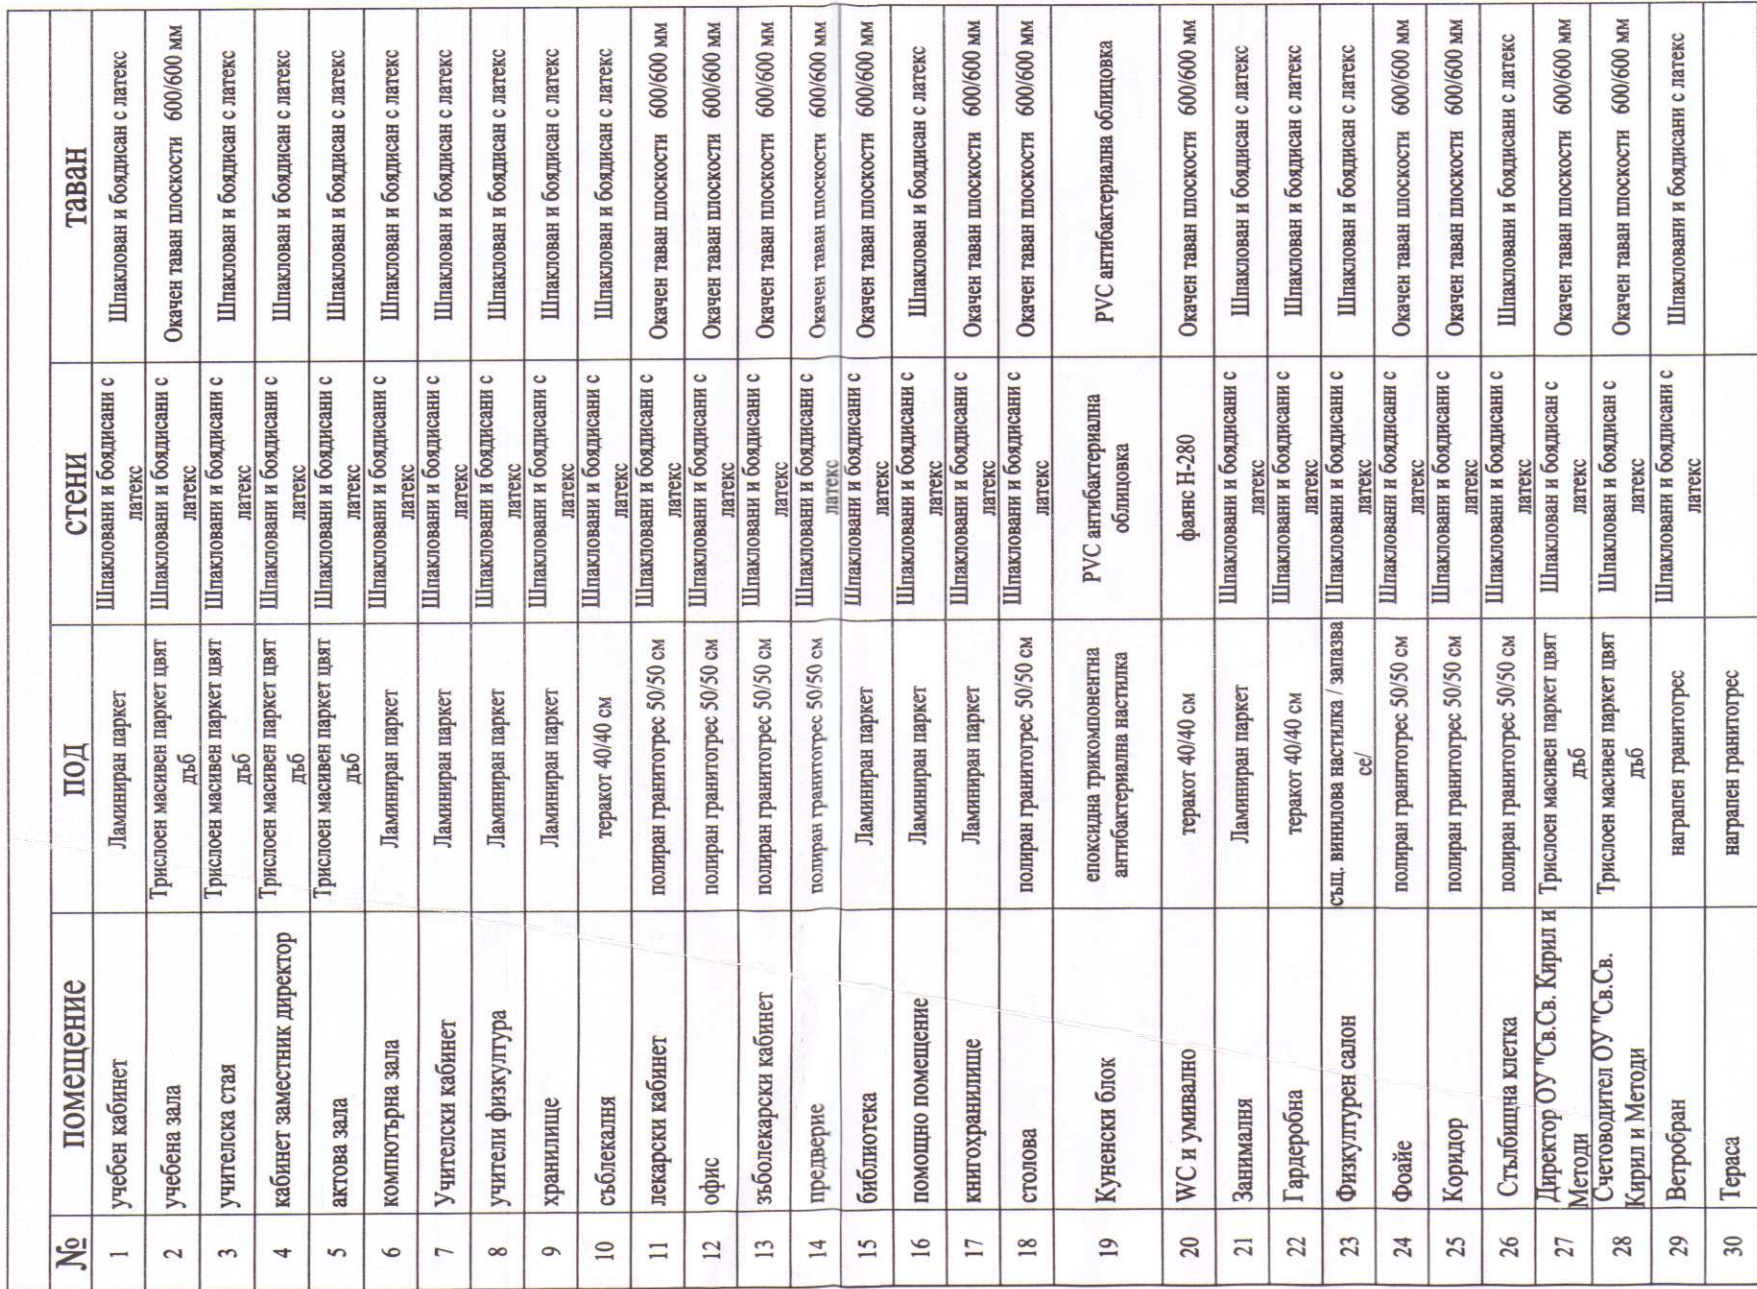
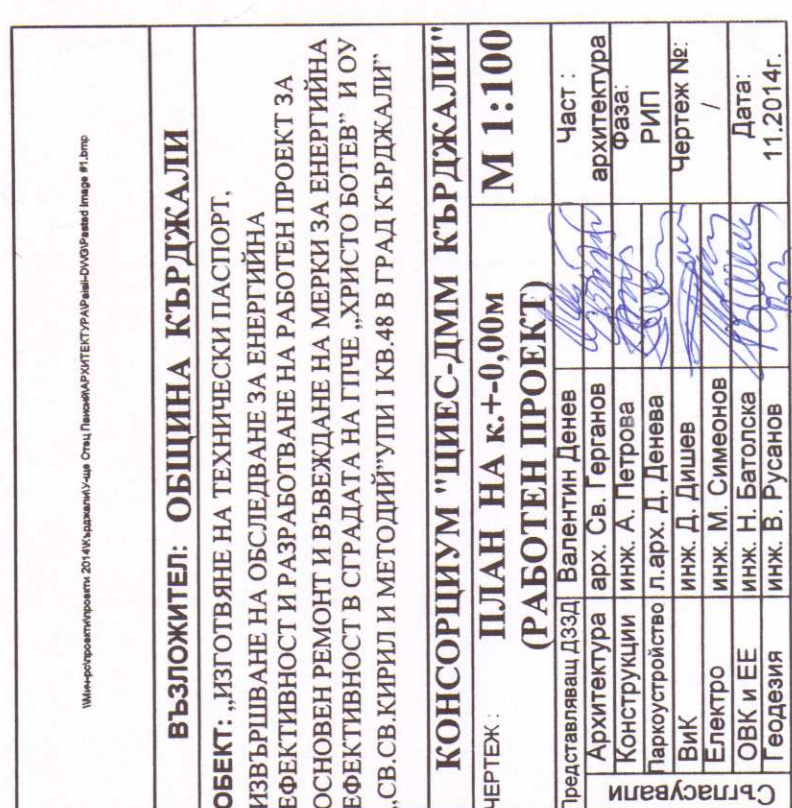


[illegible]

ЗАСТРОЕНА ПЛОЩ НА :

Блок "А"-1	- 892,49 м2
Блок "А"-2	- 726,63 м2
Блок "Б"-1	- 689,96 м2
Блок "Б"-2	- 344,43 м2
Блок "Г"-1	- 247,50 м2
Блок "Г"-2	- 624,50 м2
Блок "Д"-1	- 224,70 м2

ОБЩО ЗАСТРОЕНА ПЛОЩ = 3 853,21 м2

РАЗЧЕТНА ЗАСТРОЕНА ПЛОЩ НА :

Блок "А"-1	- 2 190,28 м2
Блок "А"-2	- 1 710,92 м2
Блок "Б"-1	- 1 578,22 м2
Блок "Б"-2	- 1 059,20 м2
Блок "Г"-1	- 247,50 м2
Блок "Г"-2	- 2 239,00 м2
Блок "Д"-1	- 224,70 м2

ОБЩО РЗП = 10 076,07 м2

ОБЩО РЗП НА ЕДНА СТРАНА -
38 433,85 кв.м.
(всички блокове)