


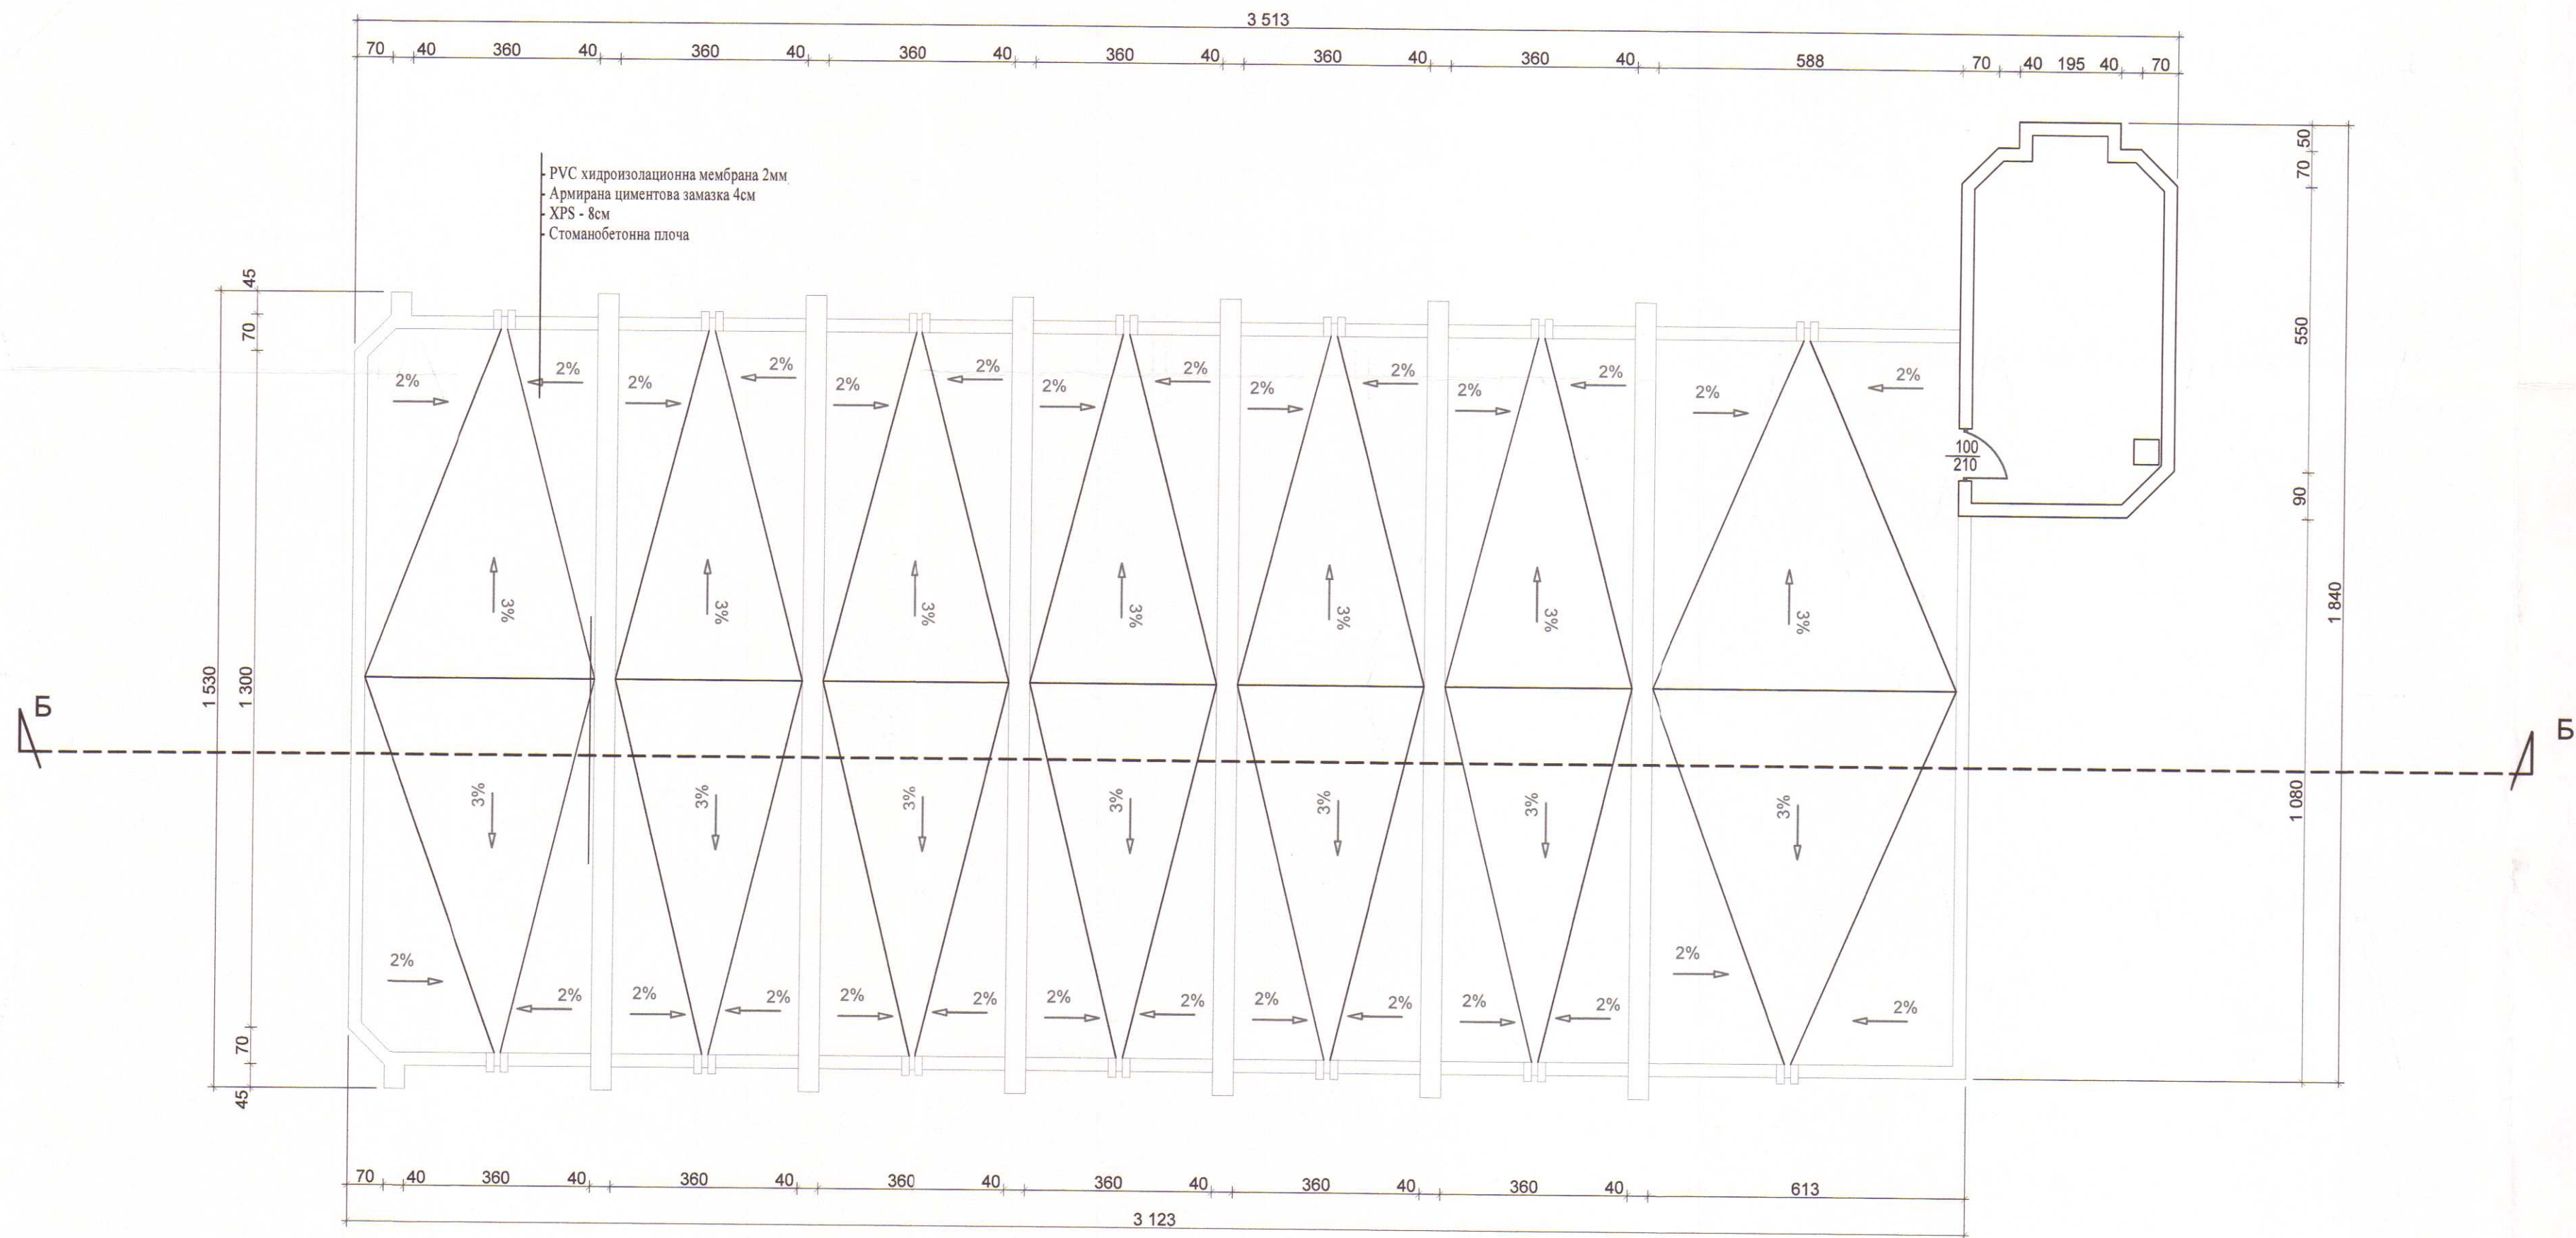

ЗАСТРОЕНА ПЛОЩ НА :

Блок "А"-1 - 892,49 м2
Блок "А"-2 - 729,63 м2
Блок "Б" - 589,96 м2
Блок "В" - 344,43 м2
Блок "Г" - 247,50 м2
Блок "Д" - 624,50 м2
Блок "Е" - 224,70 м2

ОБЩО ЗАСТРОЕНА ПЛОЩ = 3 653,21 м2

РАЗГЪНАТА ЗАСТРОЕНА ПЛОЩ НА :

Блок "А"-1 - 2 910,29 м2
Блок "А"-2 - 2 815,46 м2
Блок "Б" - 1 179,92 м2
Блок "В" - 1 059,20 м2
Блок "Г" - 247,50 м2
Блок "Д" - 2 239,00 м2
Блок "Е" - 224,70 м2

ОБЩО РЗП = 10 676,07 м2

ЗАСТРОЕН ОБЕМ НА СГРАДАТА -

38 433,85 куб.м.

(всички блокове)

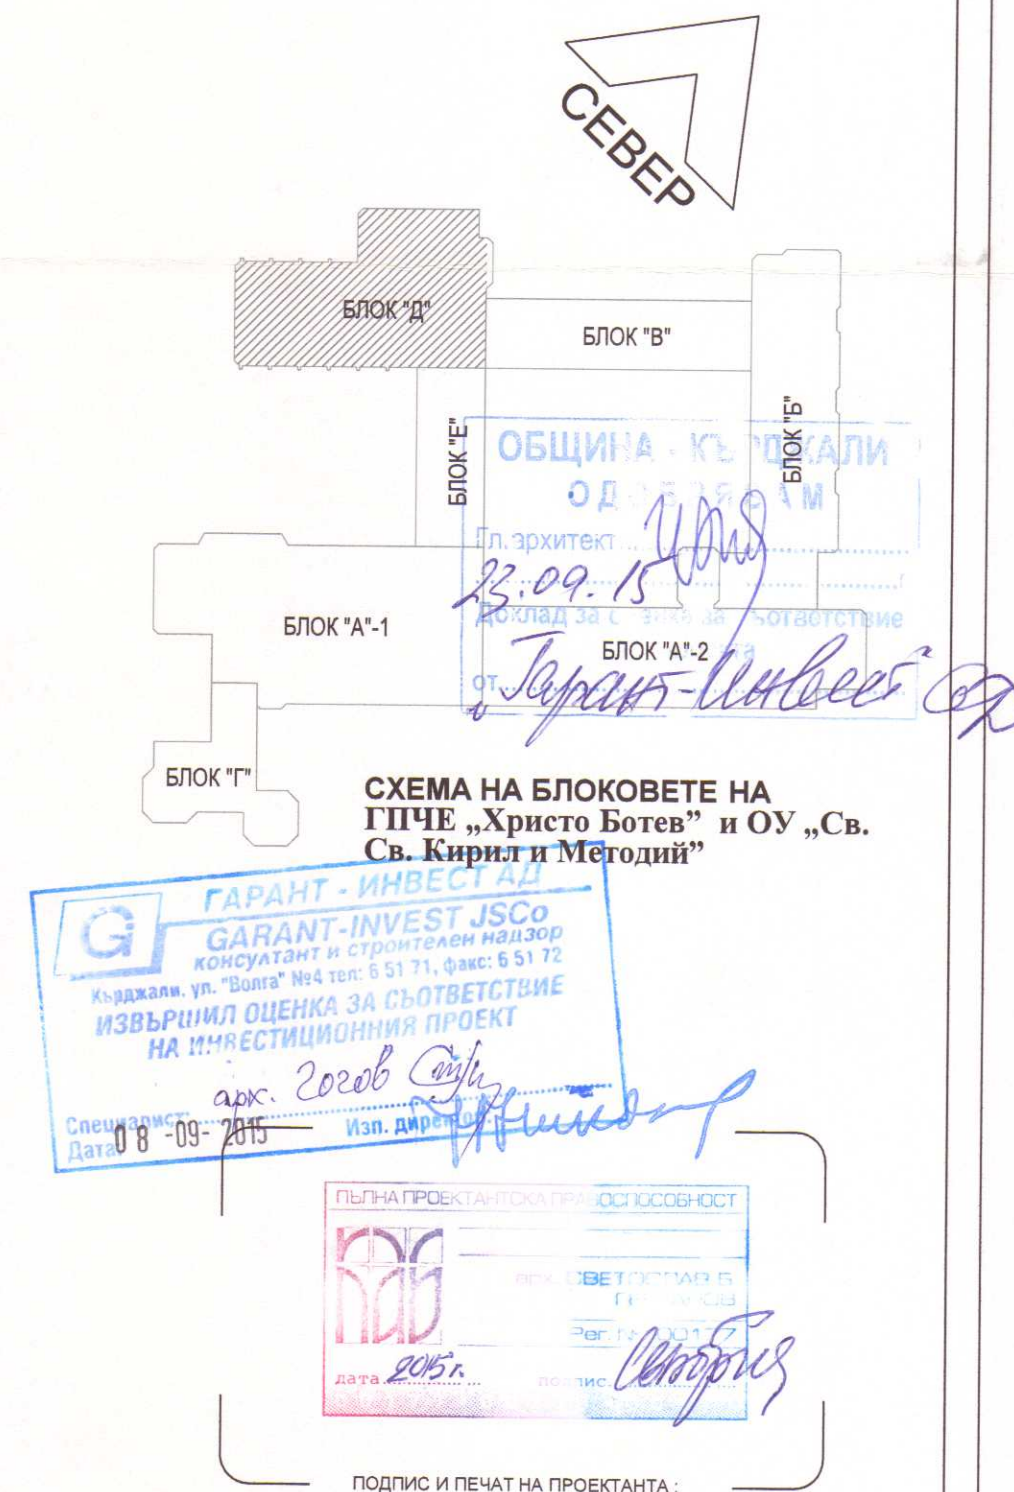


СХЕМА НА БЛОКОВЕТЕ НА ГПЧЕ „Христо Ботев“ и ОУ „Св. Св. Кирил и Методий“



ПОДСИГ И ПЕЧАТ НА ПРОЕКТАНТА :

ВЪЗЛОЖИТЕЛ: ОБЩИНА КЪРДЖАЛИ

ОБЕКТ: „ИЗГОТВЯНЕ НА ТЕХНИЧЕСКИ ПАСПОРТ,
ИЗВЪРШВАНЕ НА ОБСЛЕДВАНЕ ЗА ЕНЕРГИЙНА
ЕФЕКТИВНОСТ И РАЗРАБОТВАНЕНА РАБОТЕН ПРОЕКТ ЗА
ОСНОВЕН РЕМОНТ И ВЪВЕЖДАНЕ НА МЕРКИ ЗА ЕНЕРГИЙНА
ЕФЕКТИВНОСТ В СГРАДАТА НА ГПЧЕ „ХРИСТО БОТЕВ“ И ОУ
„СВ.СВ.КИРИЛ И МЕТОДИЙ“ УПИ 1 КВ.48 В ГРАД КЪРДЖАЛИ“

КОНСОРЦИУМ "ЦИЕС-ДММ КЪРДЖАЛИ"

ЧЕРТЕЖ :	ПЛАН НА К.+6,55м покрив	М 1:100
Представяващ ДЗЗД	Валентин Денев	Част :
Архитектура	арх. Св. Герганов	архитектура
Конструкции	инж. А. Петрова	Фаза:
Паркоустройство	л.арх. Д. Денева	РИП
Вик	инж. В. Христова	Чертеж №:
Електро	инж. М. Симеонов	20/28
ОВК и ЕЕ	инж. Н. Батолска	Дата:
Геодезия	инж. В. Русанов	11.2014г.