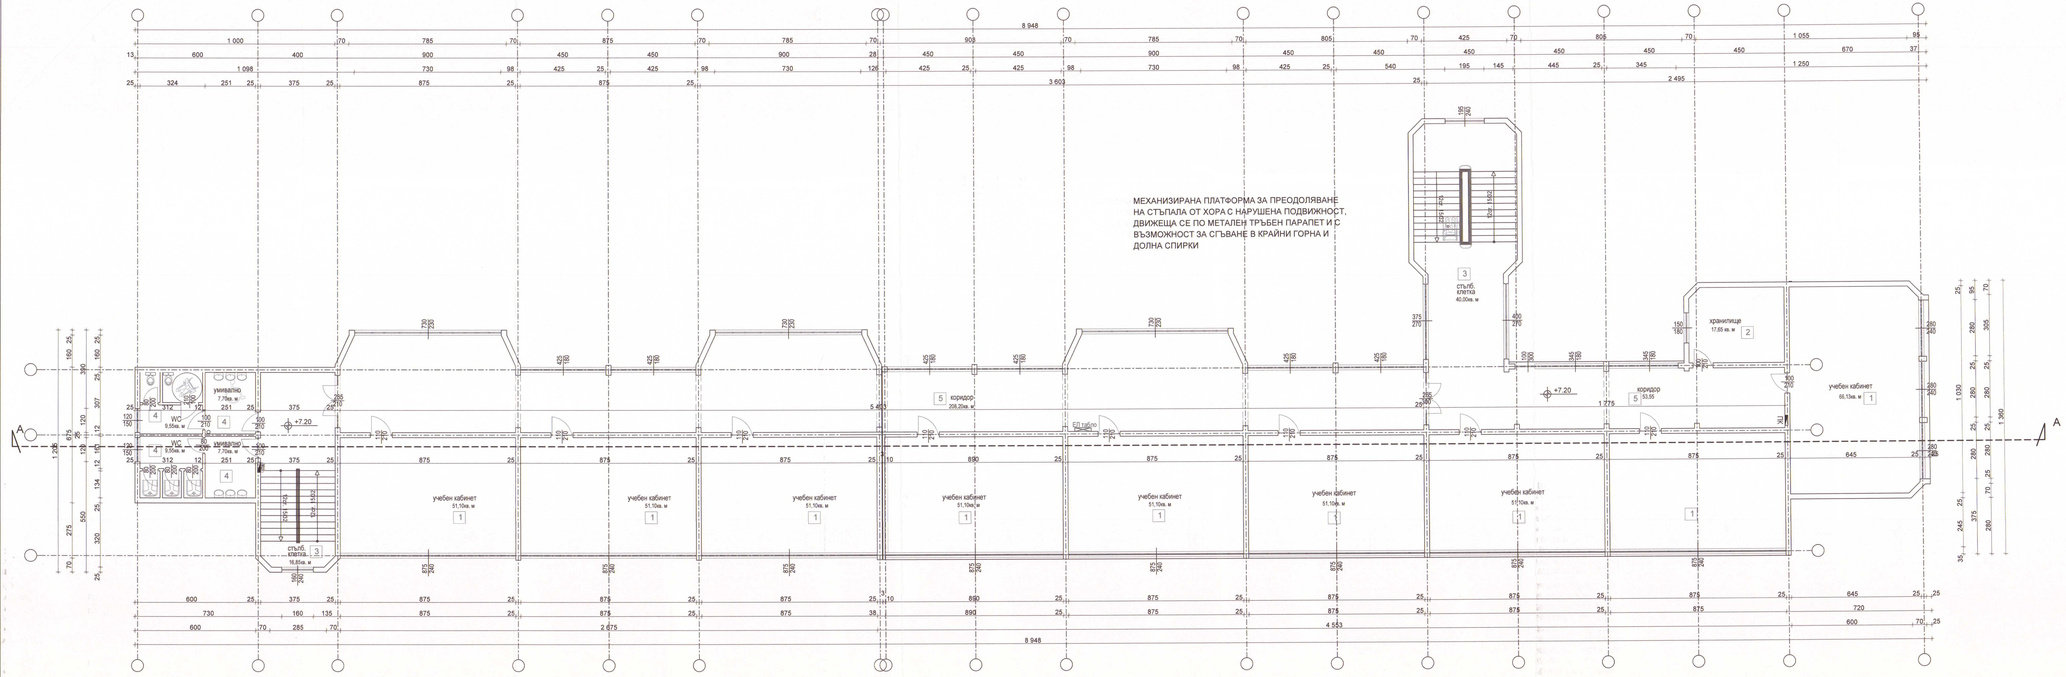

№	помещение	под	стени	таван
1	учебен кабинет	Ламиниран паркет	Шпакловани и бояджисани с латекс	Шпакловани и бояджисан с латекс
2	хранилище	Ламиниран паркет	Шпакловани и бояджисани с латекс	Шпакловани и бояджисан с латекс
3	Стълбищна клетка	полиран гранитогрес 50/50 см	Шпакловани и бояджисани с латекс	Шпакловани и бояджисани с латекс
4	WC и умивално	теракот 40/40 см	фаянс Н-280	Окачен таван плоскости 600/600 мм
5	Коридор	полиран гранитогрес 50/50 см	Шпакловани и бояджисани с латекс	Окачен таван плоскости 600/600 мм

СЕВЕР

СХЕМА НА БЛОКОВЕТЕ ГПЧЕ „Христо Ботев" и ОУ „Св. Св. Кирил и Методий"

ПОДПИС И ПЕЧАТ НА ПРОЕКТАНТА :

ЗАСТРОЕНА ПЛОЩ НА :
Блок "А"-1 - 892,49 м2
Блок "А"-2 - 729,63 м2
Блок "Б" - 589,96 м2
Блок "В" - 344,43 м2
Блок "Г" - 247,50 м2
Блок "Д" - 624,50 м2
Блок "Е" - 224,70 м2
ОБЩО ЗАСТРОЕНА ПЛОЩ = 3 653,21 м2

РАЗГЪНАТА ЗАСТРОЕНА ПЛОЩ НА :
Блок "А"-1 - 2 910,29 м2
Блок "А"-2 - 2 815,46 м2
Блок "Б" - 1 179,92 м2
Блок "В" - 1 059,20 м2
Блок "Г" - 247,50 м2
Блок "Д" - 2 239,00 м2
Блок "Е" - 224,70 м2
ОБЩО РЗП = 10 676,07 м2
ЗАСТРОЕН ОБЕМ НА СГРАДАТА - 38 433,85 куб.м.
(всички блокове)

ВЪЗЛОЖИТЕЛ: ОБЩИНА КЪРДЖАЛИ

ОБЕКТ: „ИЗГОТВЯНЕ НА ТЕХНИЧЕСКИ ПАСПОРТ, ИЗВЪРШВАНЕ НА ОБСЛЕДВАНЕ ЗА ЕНЕРГИЙНА ЕФЕКТИВНОСТ И РАЗРАБОТВАНЕНА РАБОТЕН ПРОЕКТ ЗА ОСЪЩЕН РЕМОНТ И ВЪВЕЖДАНЕ НА МЕРКИ ЗА ЕНЕРГИЙНА ЕФЕКТИВНОСТ В СГРАДАТА НА ГПЧЕ „ХРИСТО БОТЕВ" И ОУ „СВ.СВ.КИРИЛ И МЕТОДИЙ"УПИ I КВ.48 В ГРАДКЪРДЖАЛИ"

КОНСОРЦИУМ "ЦИЕС-ДММ КЪРДЖАЛИ"

ЧЕРТЕЖ: **ПЛАН НА к.+7,20м Блок А1 и А2 (РАБОТЕН ПРОЕКТ)** **М 1:100**

Съгласували				
Представляващ ДЗЗД	Валентин Денев			Част: архитектура
Архитектура	арх. Св. Терганов			Фаза: РИП
Конструкции	инж. А. Петрова			
Неконструктивно	л.арх. Д. Денева			Чертеж №: 21/28
ВиК	инж. В. Христова			
Електро	инж. М. Симеонов			
ОВК и ЕЕ	инж. Н. Батолов			Дата: 11.2014г.
Геодезия	инж. В. Русинов			