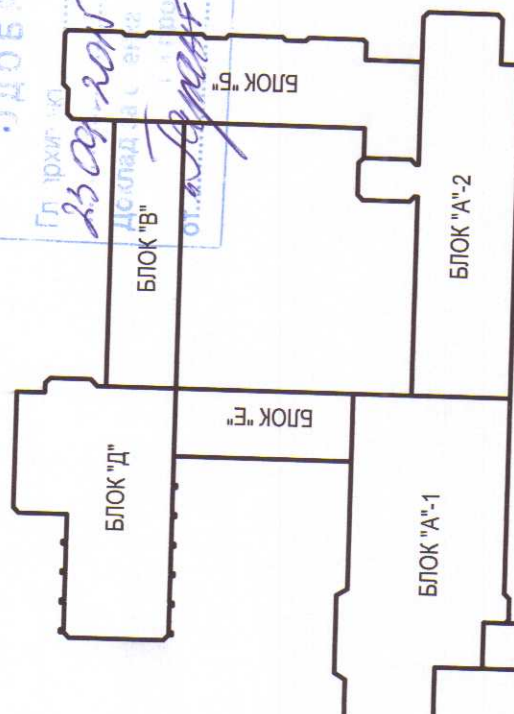
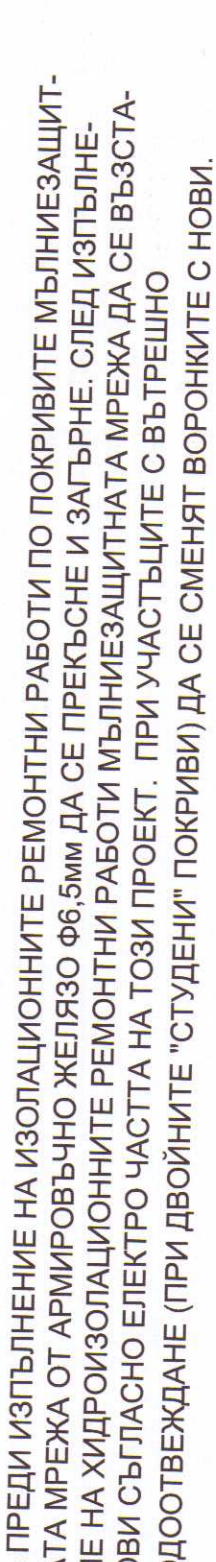


[illegible]

ДПИС И ПЕЧАТ НА ПРОЕКТАНТА :

ВЪЗЛОЖИТЕЛ: ОБЩИНА КЪРДЖАЛИ ОБЕКТ: ИЗГOTOВЯНЕ НА ТЕХНИЧЕСКИ ПАСПОРТ, ИЗВЪРШВАНЕ НА ОСЛЕДВАНЕ ЗА ЕНЕРГИЙНА ЕФЕКТИВНОСТ И РАЗБОРЧВАНЕ НА РАБОТЕН ПРОЕКТ ЗА ОСНОВЕН РЕМОНТ И ВЪВЕЖДВАНЕ НА МЕРКИ ЗА ЕНЕРГИЙНА ЕФЕКТИВНОСТ В СТРАДАТА НА ПУЧЕ „ХРИСТО БОТЕВ“ И ОУ „СВ.СВ.КИРИЛ И МЕТОДИЙ“ УЛИЦА 1 КВ.48 В ГРАД КЪРДЖАЛИ”		КОНСОРЦИУМ "ПИБС-ДММ КЪРДЖАЛИ" ЧЕРТЕЖ: ПЛАН НА К.±15,95м БЛОК А1 И М 1:100 БЛОК А2 (РАБОТЕН ПРОЕКТ)	
Градостроителна ДЗЗД	Валентин Денчев	Част 1:	архитектура
Архитектура	арх. Св. Гергана	Чаза:	оаза:
Конструкции	инж. А. Д. Герова	РИП	№1
Варикостроител	п. арх. Д. Денчев	Чертеж №:	
Вик	инж. М. Кръстова	Черт	
Електро	инж. М. Симеонов	Дата:	11.2014г.
ОВК и ЕЕ	инж. Н. Батолтска		
Геодезия	инж. Б. Русанов		

ЗАСТРОЕНА ПЛОЩ НА :
 Блок "А"-1 - 892,49 м2
 Блок "А"-2 - 729,63 м2
 Блок "Б" - 589,96 м2
 Блок "В" - 344,43 м2
 Блок "Г" - 247,50 м2
 Блок "Д" - 624,50 м2
 Блок "Е" - 224,70 м2

РАЗГЪНАТА ЗАСТРОЕНА ПЛОЩ НА :

Блок "Б" - 1 179,92 M2
Блок "В" - 1 059,20 M2
Блок "Г" - 247,50 M2
Блок "Д" - 2 239,00 M2
Блок "Е" - 224,70 M2
Всего РЗП = 10 676,07 M2

ЗАСТРОЕН ОБЕМ НА СГРАДАТА - 8 433,85 куб.м.
(всички блокове)