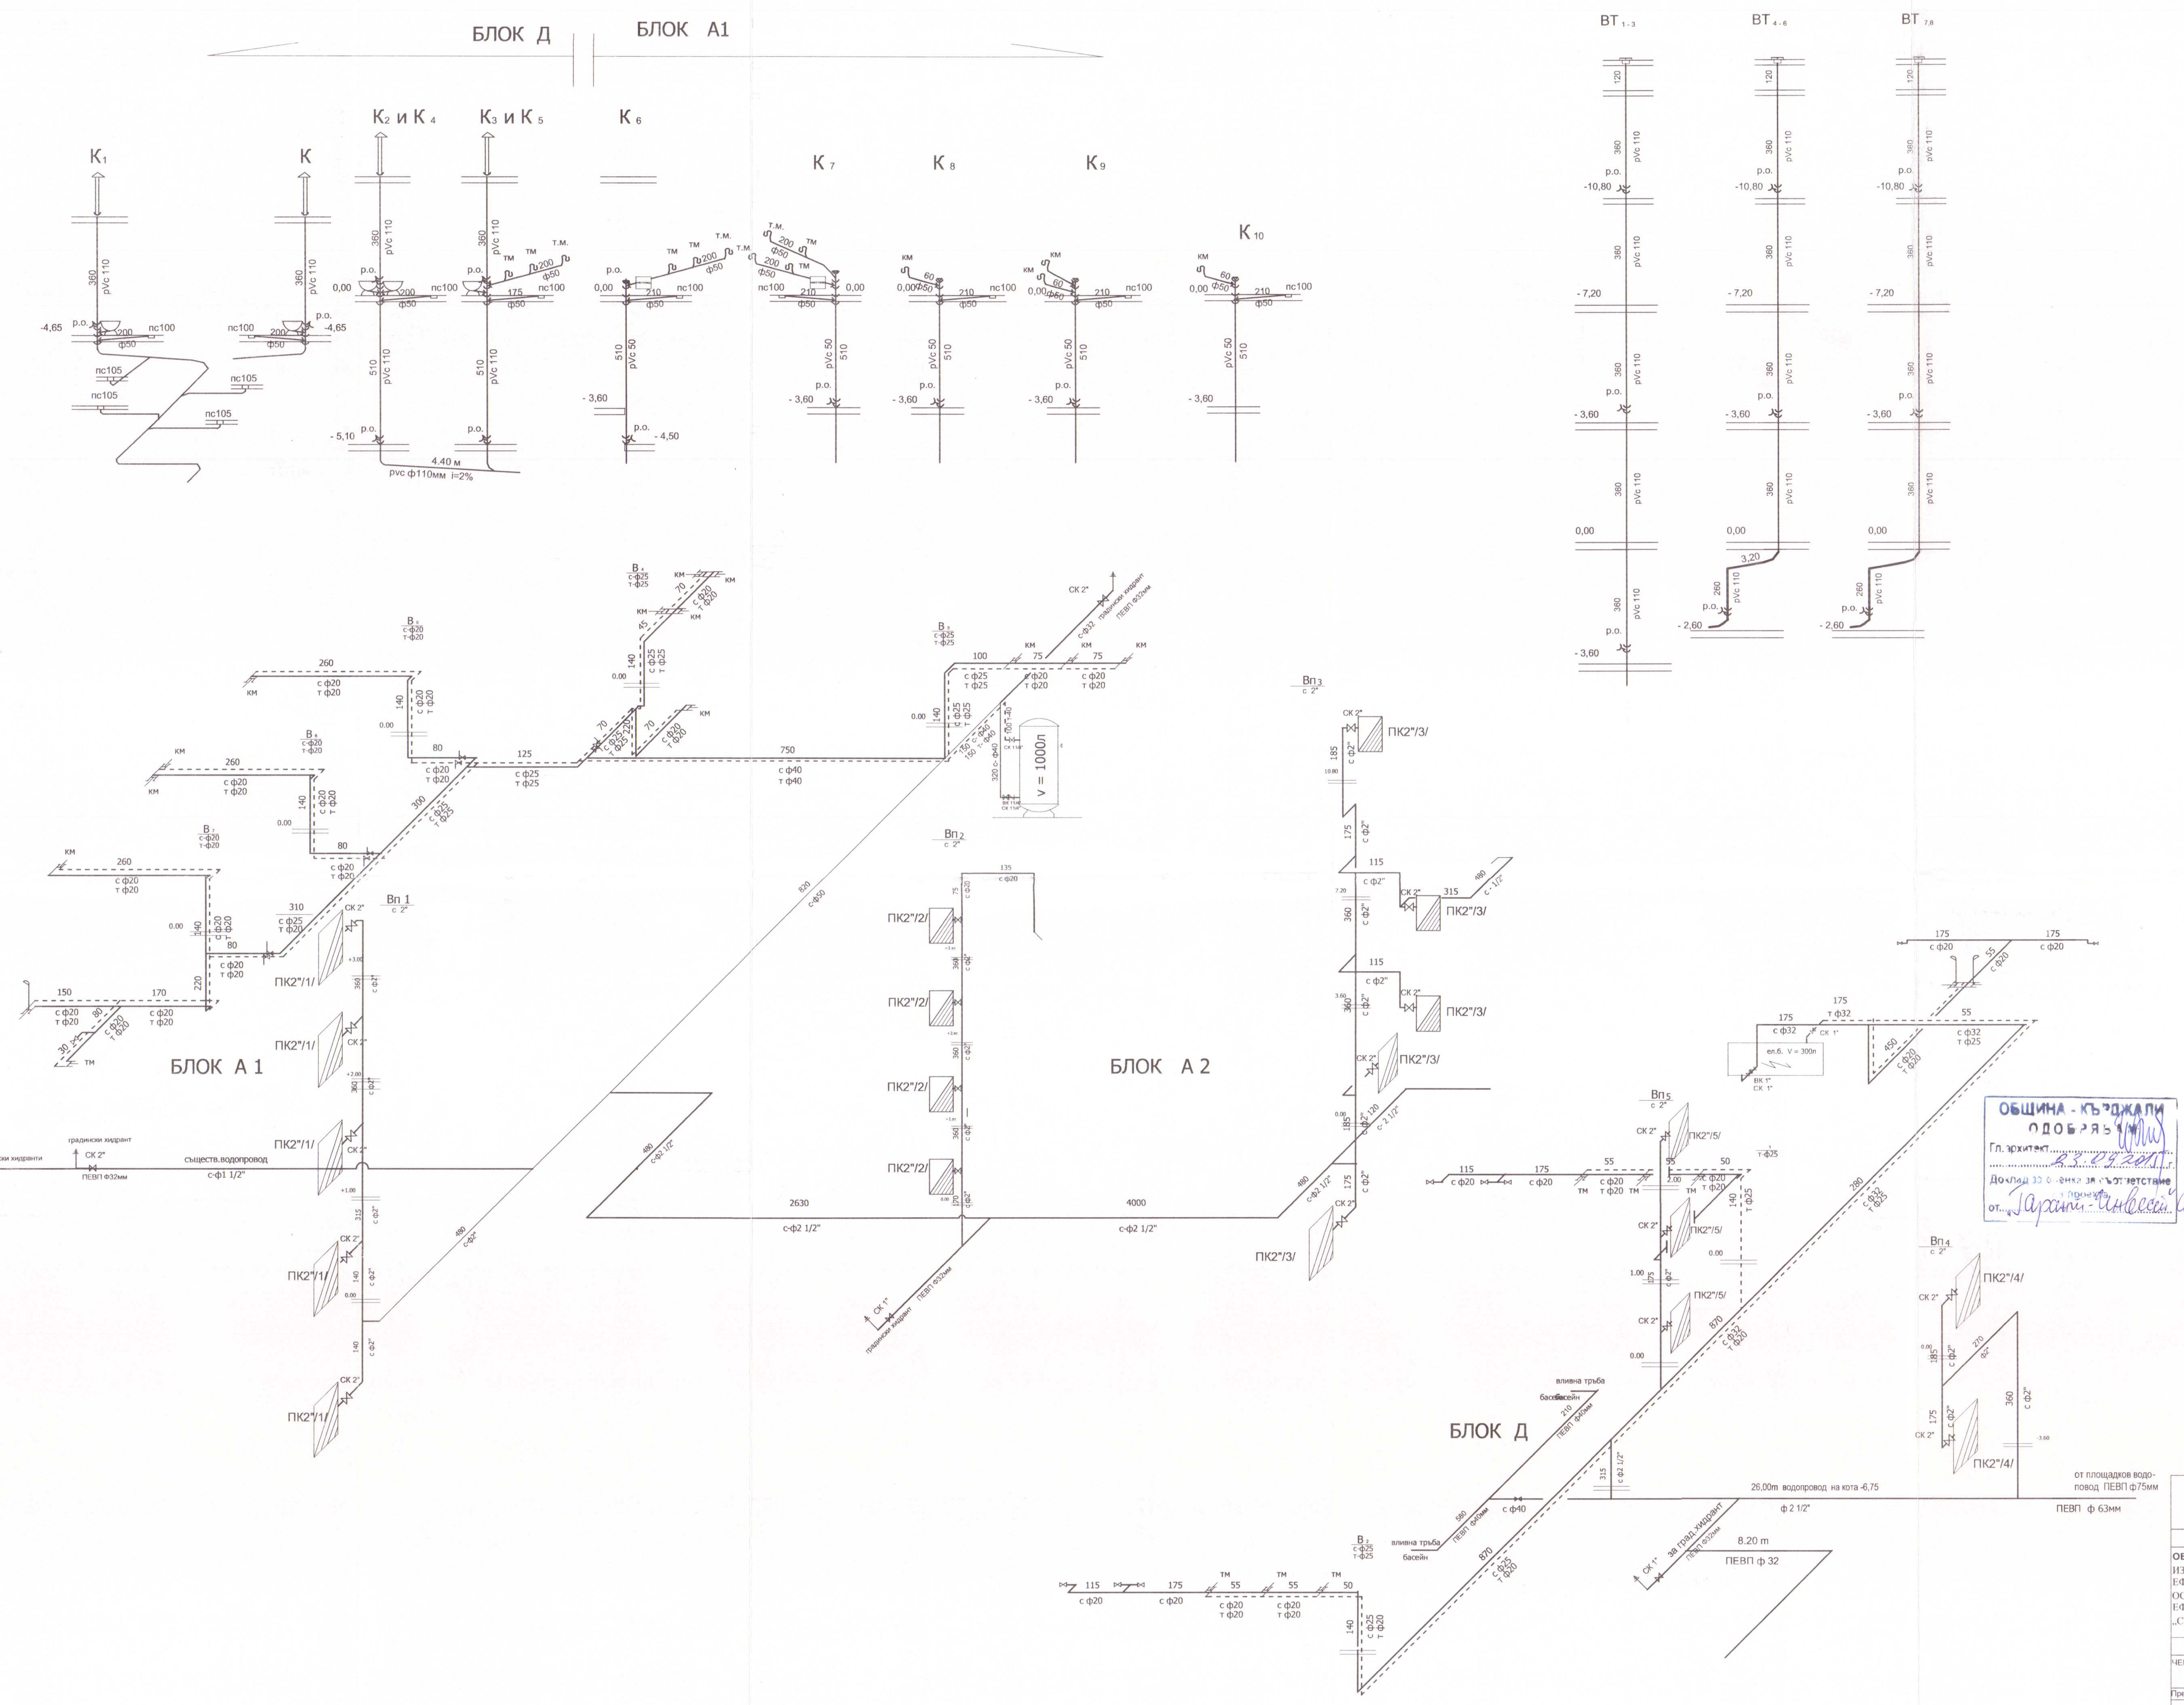

ОБЩИНА - КЪРДЖАЛИ
ОДОБРЯВАМ
Гл. архитект
Доклад за оценка за съответствие
от

ГАРАНТ - ИНВЕСТ АД
GARANT - INVEST JSCo
Кърджали, ул. "Вела" бл.4 вх.Б ет.2, тел.: 0361 / 6 51 72
ИЗВЪРШВАЩ ОЦЕНКА ЗА СЪОТВЕТСТВИЕ НА ИНВЕСТИЦИОННИЯ ПРОЕКТ
Дата: 08-09-2015

КАМАРА НА ИНЖЕНЕРИТЕ В ИНВЕСТИЦИОННОТО ПРОЕКТИРАНЕ
КИИП
Регистрационен № 03084
инж. Милета Стефанова Христова
ВС
ПЪЛНА ПРОЕКТАНТСКА ПРАВОСПОСОБНОСТ
Подпис и печат на проектанта

ВЪЗЛОЖИТЕЛ: ОБЩИНА КЪРДЖАЛИ

ОБЕКТ: „ИЗГОТВЯНЕ НА ТЕХНИЧЕСКИ ПАСПОРТ, ИЗВЪРШВАНЕ НА ОБСЛЕДВАНЕ ЗА ЕНЕРГИЙНА ЕФЕКТИВНОСТ И РАЗРАБОТВАНЕ НА РАБОТЕН ПРОЕКТ ЗА ОСНОВЕН РЕМОНТ И ВЪВЕЖДАНЕ НА МЕРКИ ЗА ЕНЕРГИЙНА ЕФЕКТИВНОСТ В СГРАДАТА НА ГПЧЕ „ХРИСТО БОТЕВ" И ОУ „СВ.СВ.КИРИЛ И МЕТОДИЙ"УПИ I КВ.48 В ГРАД КЪРДЖАЛИ"

КОНСОРЦИУМ "ЦИЕС-ДММ КЪРДЖАЛИ"

Чертеж:	В и К ИНСТАЛАЦИИ на АКСОНОМЕТРИИ		М 1:100
Представляващ ДЗЗД	Валентин Денев		Част: В и К
Съгласували: Архитектура	арх. Св. Герганов		
Конструкции	инж. А. Петрова		Фаза: РИП
Паркоустройство	л.арх. Д. Денева		
ВиК	инж. В.Христова		Чертеж №: 7
Електро	инж. М. Симеонов		
ОВК и ЕЕ	инж. Н. Батолска		Дата: 11.2014г.
Геодезия	инж. В. Русанов		