


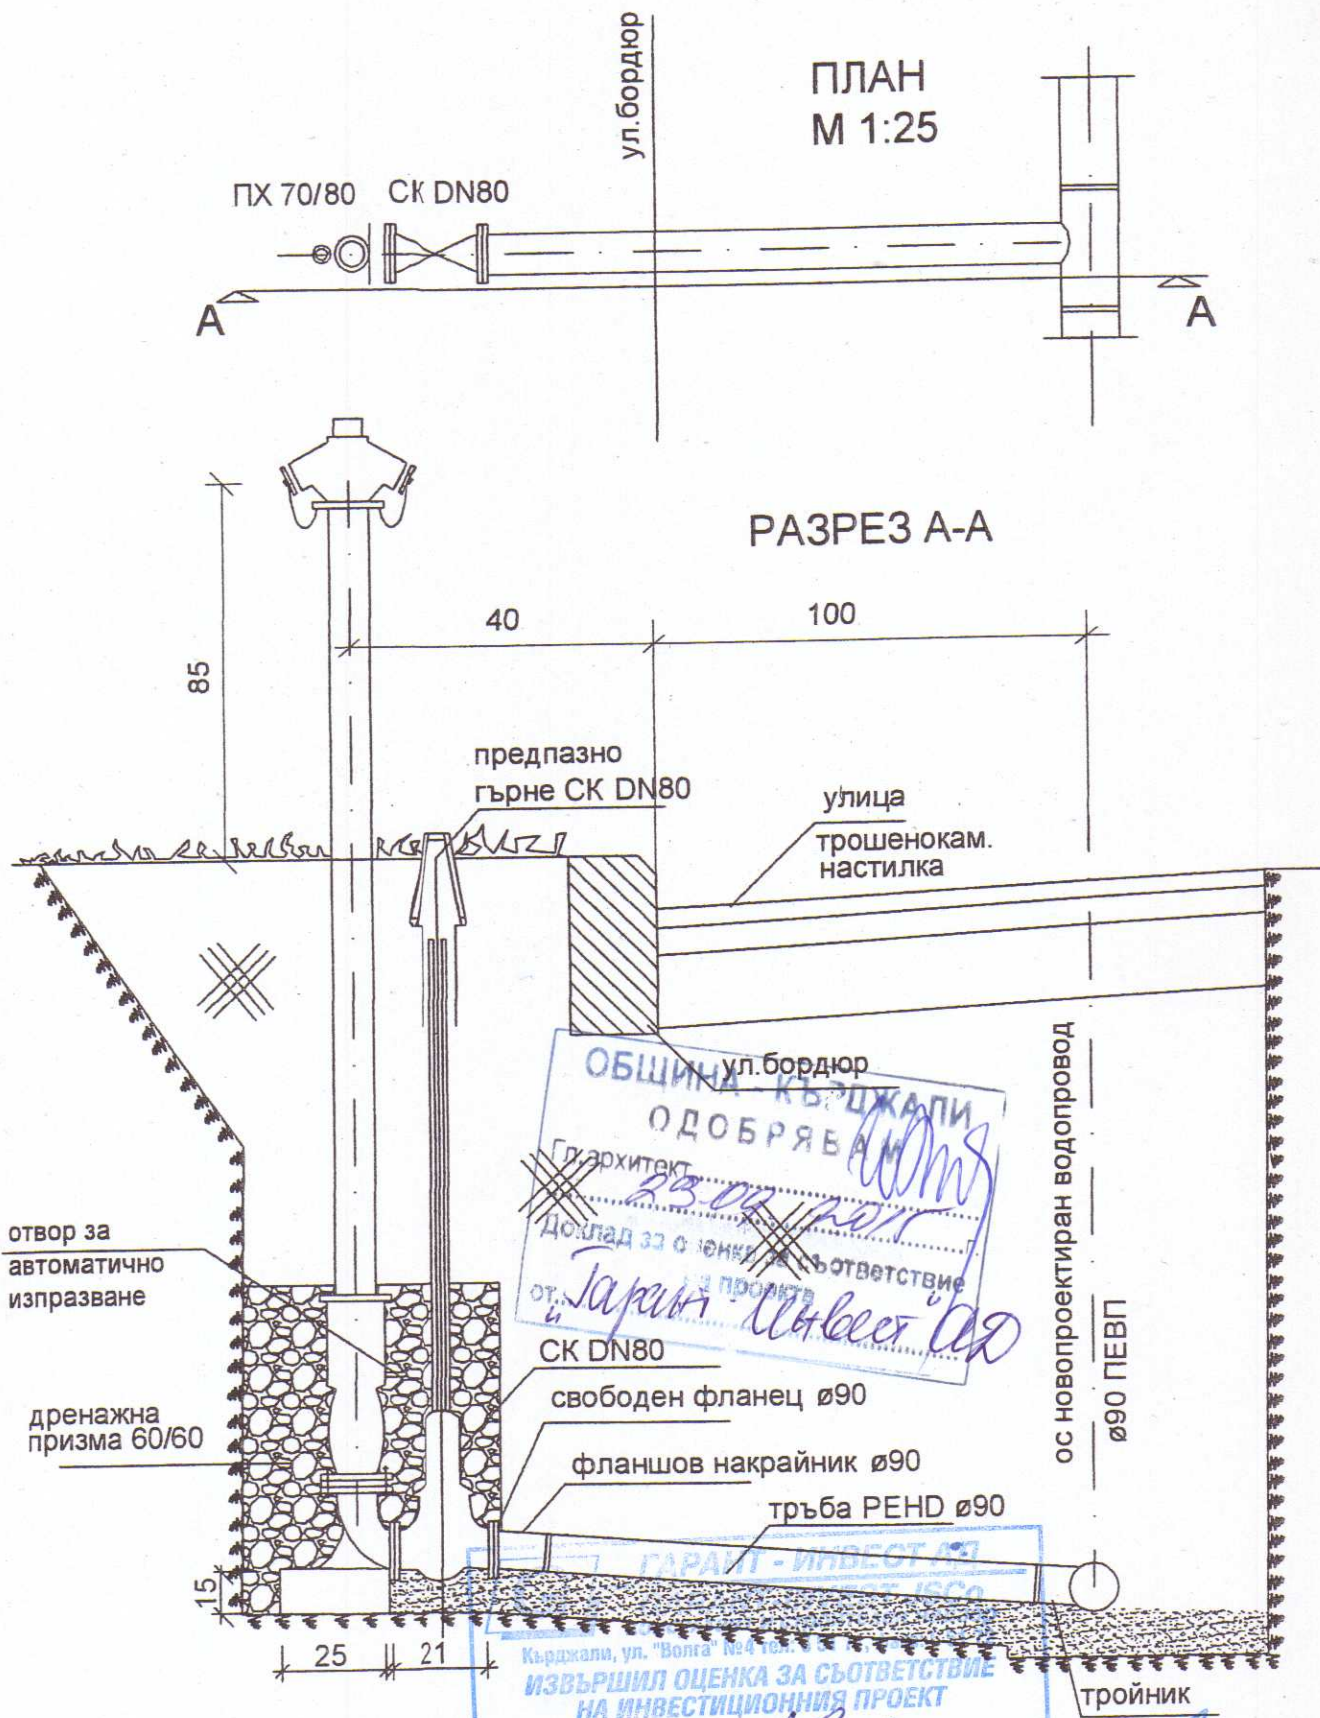

КАМАРА НА ИНЖЕНЕРИТЕ В
ИНВЕСТИЦИОННОТО ПРОЕКТИРВАНЕ

Регистрационен № 03084

ИНЖ. ВИОЛЕТА
СТЕФАНОВА ХРИСТОВА

Проектант

Пълна професионална правоспособност

08-09-2015

Исп. директор

ДЕТАЙЛ ПОЖАРЕН ХИДРАНТ
М 1:25