


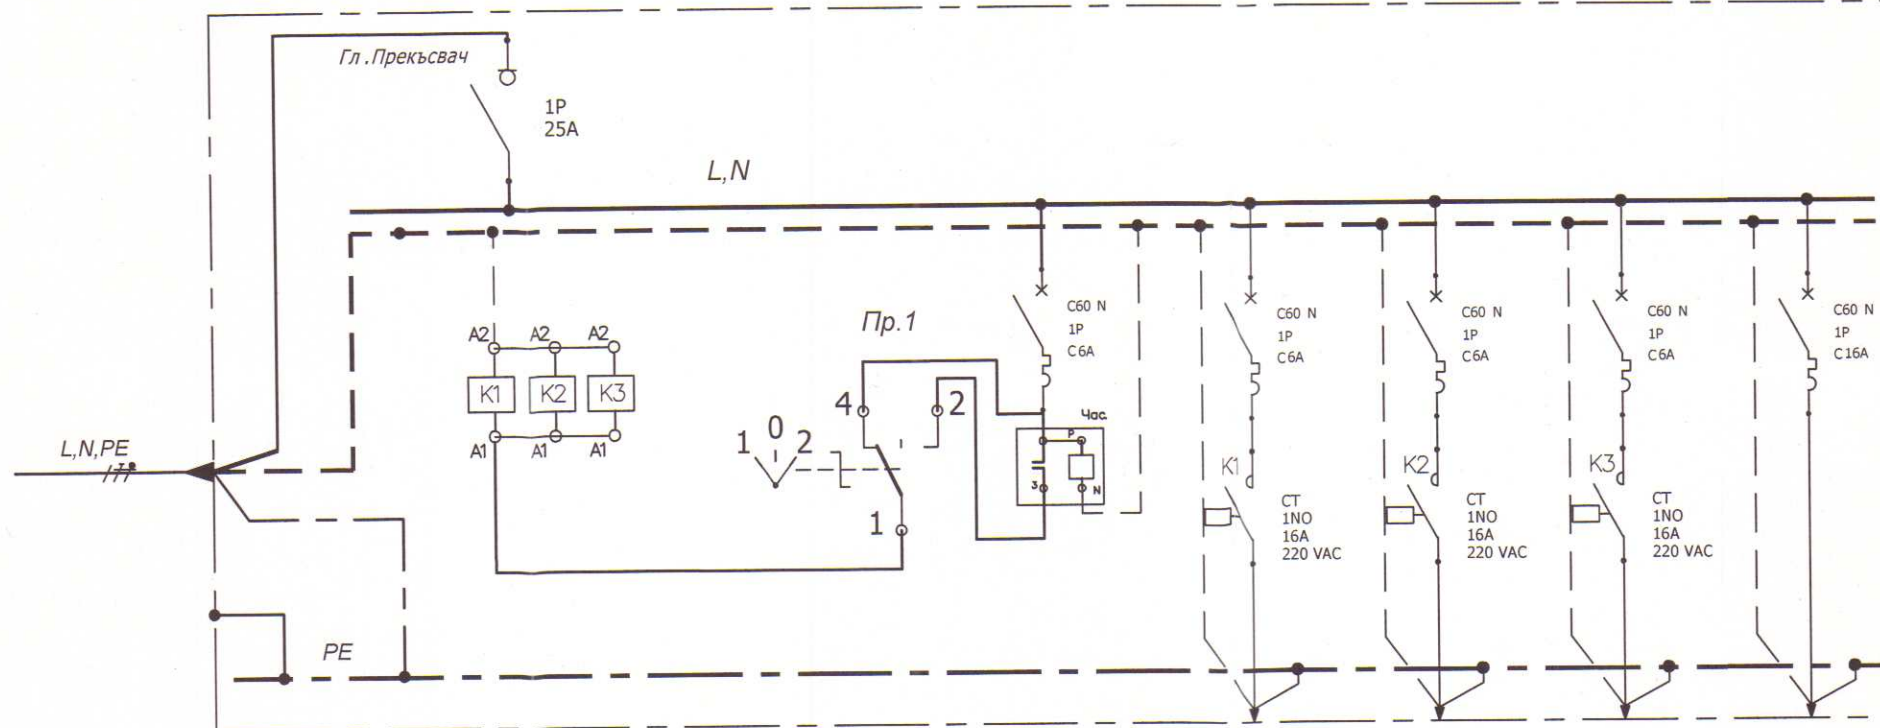

1. Табло за стенен монтаж
2. Степен на защита IP21
3. Вход - отдолу
4. Изводи - отдолу
5. Таблото да се изработи в съответствие с изискванията на БДС EN 60439.

ОБЩИНА - КЪРДЖАЛИ
ОДОБРАВА
Гл. архитект
23/09/2015
Доклад за оценка за съответствие
от: *Петран*

Токов кръг, №	Общо			1	2	3	4	
Инст.мощност, W	2080	бобинки на контакторите за управление	превключвател на режимите на управление "Ръчно" - 0 - "Автом" Schneider Electric - cam switches н.№K1B 001ULH	часовник за управление	360	420	300	1000
Фаза	L				L,N	L,N	L,N	
Ток, А	11,8							
Защита - обозначение	Qo			Qoп	Q1	Q2	Q3	Q4
Ном.ток на защитата, А	1p/25A			1p/C6A	1p/C6A	1p/C6A	1p/C6A	1p/C16A
Тип на кабела	CBT	ръчно от ключа на таблото	автоматично от часовника за управление	CBT	CBT	CBT	CBT	
Сечение на кабела, мм2	3x10.0			3x6.0	3x6.0	3x6.0	3x2.5	
Предназначение /функционални надписи/	от съществуващо То-5-Сум.	Управление на външно осветление		алейно осветление клон 01	алейно осветление клон 02	алейно осветление клон 03	табло управление филтърно - ТУф	

ГАРАНТ - ИНВЕСТ АД
GARANT-INVEST JSCo
консултант и строителен надзор
Кърджали, ул. "Волга" №4 тел: 6 51 71, факс: 6 51 72
ИЗВЪРШИЛИ ОЦЕНКА ЗА СЪОТВЕТСТВИЕ НА ИНВЕСТИЦИОННИЯ ПРОЕКТ
Специалист: *инж. Р. Корсикаян*
Дата: 08-09-2015

Общо за таблото

ΣPн.инст. 2080 W
Кт 1
cos φ 0,8
Pм 2080.0 W
Iв 11,8 A

$L=5m \Delta U=0.1\%$

КАМАРА НА ИНЖЕНЕРИТЕ В ИНВЕСТИЦИОННОТО ПРОЕКТИРАНЕ
Регистрационен № 03068
инж. МИТКО НИКОЛОВ СИМЕОНОВ
ПЪРВА ПРОЕКТАНТСКА ПРАВОСПОСОБНОСТ

ОПЕРАТИВНА ПРОГРАМА „РЕГИОНАЛНО РАЗВИТИЕ“ 2007-2013 г.
ОПРР

ВЪЗЛОЖИТЕЛ: ОБЩИНА КЪРДЖАЛИ

ОБЕКТ: „ИЗГОТВЯНЕ НА ТЕХНИЧЕСКИ ПАСПОРТ, ИЗВЪРШВАНЕ НА ОБСЛЕДВАНЕ ЗА ЕНЕРГИЙНА ЕФЕКТИВНОСТ И РАЗРАБОТВАНЕ НА РАБОТЕН ПРОЕКТ ЗА ОСНОВЕН РЕМОНТ И ВЪВЕЖДАНЕ НА МЕРКИ ЗА ЕНЕРГИЙНА ЕФЕКТИВНОСТ В СГРАДАТА НА ГПЧЕ „ХРИСТО БОТЕВ“ И ОУ „СВ.СВ.КИРИЛ И МЕТОДИЙ“ УПИ I КВ.48 В ГРАД КЪРДЖАЛИ“

КОНСОРЦИУМ "ЦИЕС-ДММ КЪРДЖАЛИ"

ЧЕРТЕЖ: Принципна ел.схема на ново РЕТ - ТО1	ЧАСТ	Електрическа
	ФАЗА	ТИП
	Съгласували:	Име
Длъжност	Име	Подпис
Проектант	инж. М.Симеонов	инж. Св. Герганов
Представяващ ДЗЗД	Валентин Денев	инж. А.Петрова
Дата 11.2014г.	Масаб	инж. В. Христова
		ПУ и БУ
		л.арх.Д.Денева
		ОВК и ЕЕ
		инж. Н. Батолска
		Геодезия
		инж. В.Русанов