


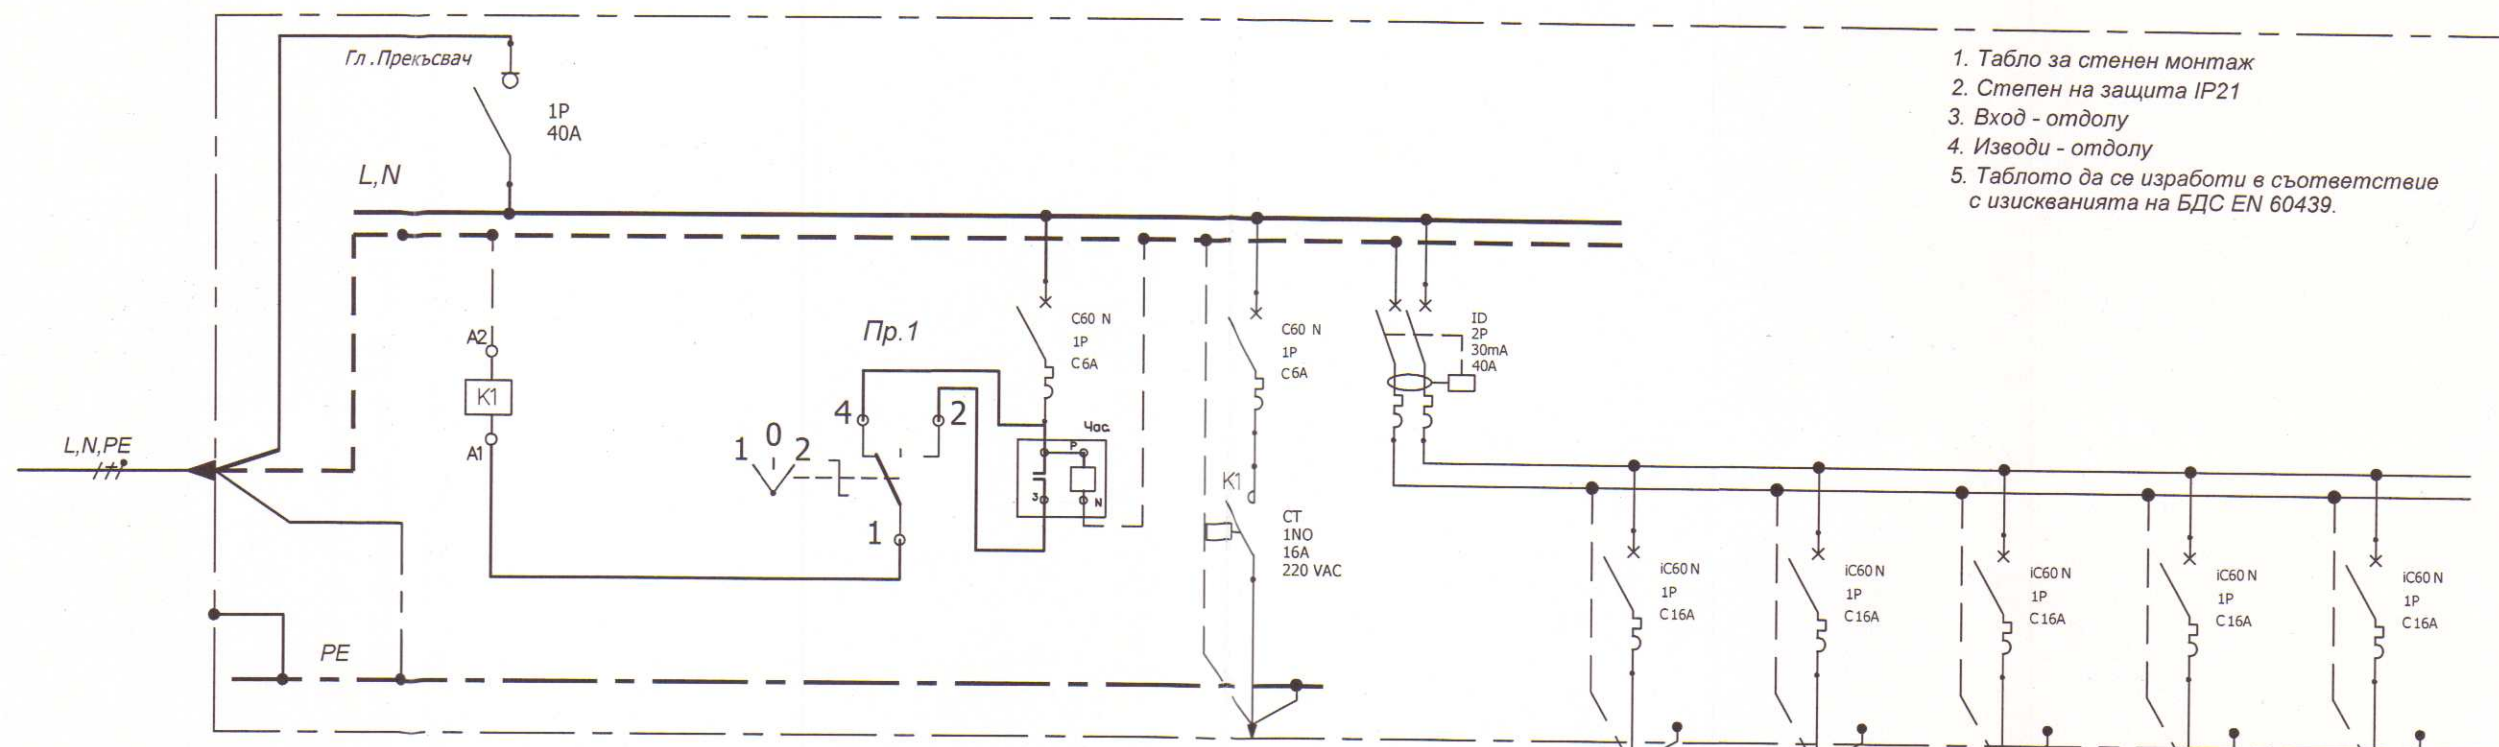

1. Табло за стенен монтаж
2. Степен на защита IP21
3. Вход - отдолу
4. Изводи - отдолу
5. Таблото да се изработи в съответствие с изискванията на БДС EN 60439.

Токов кръг, №	Общо				1	разединител с дефектотокова защита	2	3	4	5	-
Инст. мощност, W	7090	бобинки на контакторите за управление	превключвател на режимите на управление "Ръчно" - 0 - "Автом" Schneider Electric - cam switches н.№K1B 001ULH	часовник за управление	540		2000	2300	1000	1250	-
Фаза	L,N				L,N		L,N	L,N	L,N	-	
Ток, А	21,5				Qоп		Q1	Q1	Q1	-	
Защита - обозначение	Qo				1p/C6A		1p/C16A	1p/C16A	1p/C16A	-	
Ном.ток на защитата, А	1p/40A				ръчно от ключа на таблото		автоматично от часовника за управление		CBT	CBT	CBT
Тип на кабела	CBT	3x6.0	3x2.5	3x2.5					3x2.5	-	
Сечение на кабела, мм2	3x6.0	алеино осветление клон 04	контакти	контакти					контакти	контакти	-
Предназначение /функционални надписи/	от съществуващо То-4-I-Сут.	Управление на външно осветление									

Общо за таблото

ΣPн.инст.	7090	W
Kт	0,6	
cos φ	0,9	
Pм	4254.0	W
Iв	21,5	A

$$L=5m \quad \Delta U=0.26\%$$



Специална оценка за съответствие
Дата: 04.09.2015 г. Изп. директор: [Signature]



ОПЕРАТИВНА ПРОГРАМА "РЕГИОНАЛНО РАЗВИТИЕ" 2007-2013 г.			
ОПРР			
ВЪЗЛОЖИТЕЛ: ОБЩИНА КЪРДЖАЛИ			
ОБЕКТ: „ИЗГОТВЯНЕ НА ТЕХНИЧЕСКИ ПАСПОРТ, ИЗВЪРШВАНЕ НА ОБСЛЕДВАНЕ ЗА ЕНЕРГИЙНА ЕФЕКТИВНОСТ И РАЗРАБОТВАНЕ НА РАБОТЕН ПРОЕКТ ЗА ОСНОВЕН РЕМОТ И ВЪВЕЖДАНЕ НА МЕРКИ ЗА ЕНЕРГИЙНА ЕФЕКТИВНОСТ В СГРАДАТА НА ГПЧЕ „ХРИСТО БОТЕВ“ И ОУ „СВ.СВ.КИРИЛ И МЕТОДИЙ“ УПИ I КВ.48 В ГРАД КЪРДЖАЛИ“			
КОНСОРЦИУМ "ЦИЕС-ДММ КЪРДЖАЛИ"			
ЧЕРТЕЖ: Принципа ел.схема на ново РЕТ - ТО2		ЧАСТ	Електрическа
ФАЗА	ТИП	черт.№ 14	
Съгласували:	Име	Подпис	
Длъжност	Име	Подпис	Архитектура
Проектант	инж. М.Симеонов	[Signature]	Конструкт.
Представяващ	Валентин Денев	[Signature]	ВиК
ДЗЗД	Дата 11.2014г.	Масщаб	ПУ и БУ
			л.арх.Д.Денева
			ОВК и ЕЕ
			инж. Н.Батолска
			Геодезия
			инж. В.Русанов