


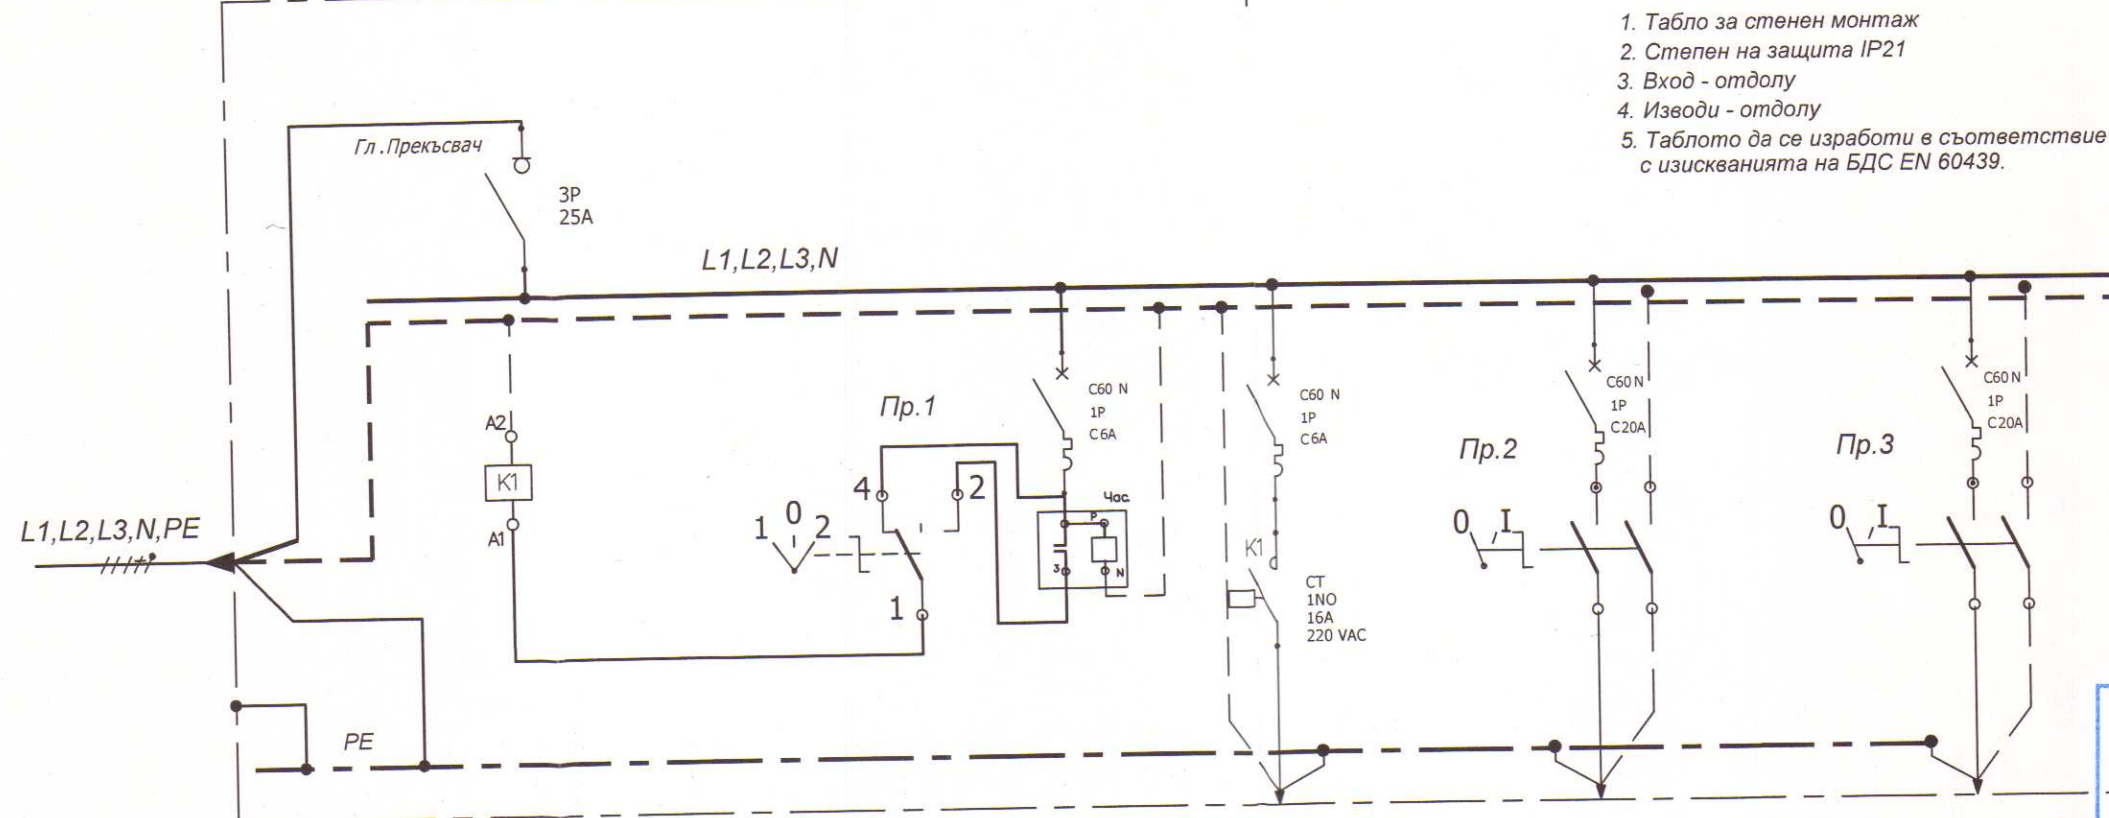

Токов кръг, №	Общо				1	2	3		
Инст.мощност, W	5220	бобинки на контакторите за управление	превключвател на режимите на управление "Ръчно" - 0 - "Автом" Schneider Electric - cam switches н.№K1B 001ULH	часовник за управление	720	Включвател за ръчно управление от панела на таблото - Schneider electric - K2B 002ALH	2250	Включвател за ръчно управление от панела на таблото - Schneider electric - K2B 002ALH	2250
Фаза	L1,L2,L3				L1		L2		L3
Ток, А	11,3								
Защита - обозначение	Qo				Qоп		Q2		Q3
Ном.ток на защитата, А	3p/25A				1p/C6A		1p/C20A		1p/C20A
Тип на кабела	CBT	ръчно от ключа на таблото	автоматично от часовника за управление		CBT		CBT		CBT
Сечение на кабела, мм2	5x6.0				3x6.0		3x6.0		3x6.0
Предназначение /функционални надписи/	от съществуващо ГТНН	Управление на външно осветление			алейно осветление клон 05		осветление сп.площадка за баскетбол - клон 1		осветление сп.площадка баскетбол клон 2

Общо за таблото

ΣPн.инст. 5220 W
Кт 1
cos φ 0,9
Pм 5220.0 W
Iв 11,3 A

$L=5m \triangle U=0.1\%$



ОПЕРАТИВНА ПРОГРАМА „РЕГИОНАЛНО РАЗВИТИЕ“ 2007-2013 г.

ОПРР

ВЪЗЛОЖИТЕЛ: ОБЩИНА КЪРДЖАЛИ

ОБЕКТ: „ИЗГОТВЯНЕ НА ТЕХНИЧЕСКИ ПАСПОРТ, ИЗВЪРШВАНЕ НА ОБСЛЕДВАНЕ ЗА ЕНЕРГИЙНА ЕФЕКТИВНОСТ И РАЗРАБОТВАНЕ НА РАБОТЕН ПРОЕКТ ЗА ОСНОВЕН РЕМОНТ И ВЪВЕЖДАНЕ НА МЕРКИ ЗА ЕНЕРГИЙНА ЕФЕКТИВНОСТ В СГРАДАТА НА ГПЧЕ „ХРИСТО БОТЕВ“ И ОУ „СВ.СВ.КИРИЛ И МЕТОДИЙ“ УПИ I КВ.48 В ГРАД КЪРДЖАЛИ“

КОНСОРЦИУМ "ЦИЕС-ДММ КЪРДЖАЛИ"

ЧЕРТЕЖ: Принципна ел.схема на ново РЕТ - ТОЗ			ЧАСТ	Електрическа	
Длъжност	Име	Подпис	ФАЗА	ТИП	черт.№ 15
Проектант	инж. М.Симеонов		Съгласували:	Име	Подпис
Представяващ ДЗЗД	Валентин Денев		Архитектура	арх. Св. Герганов	
Дата 11.2014г.	Масаб		Конструкт.	инж. А.Петрова	
			ВиК	инж. В. Христова	
			ПУ и БУ	л.арх. Д.Денева	
			ОВК и ЕЕ	инж. Н. Батолска	
			Геодезия	инж. В.Русанов	

