


Общо за таблото
 ΣPн.инст. 5020 W
 КТ 1
 cos φ 0,9
 Pм 5020.0 W
 Ib 9,2 A
 L=20m ΔU= 0.3%

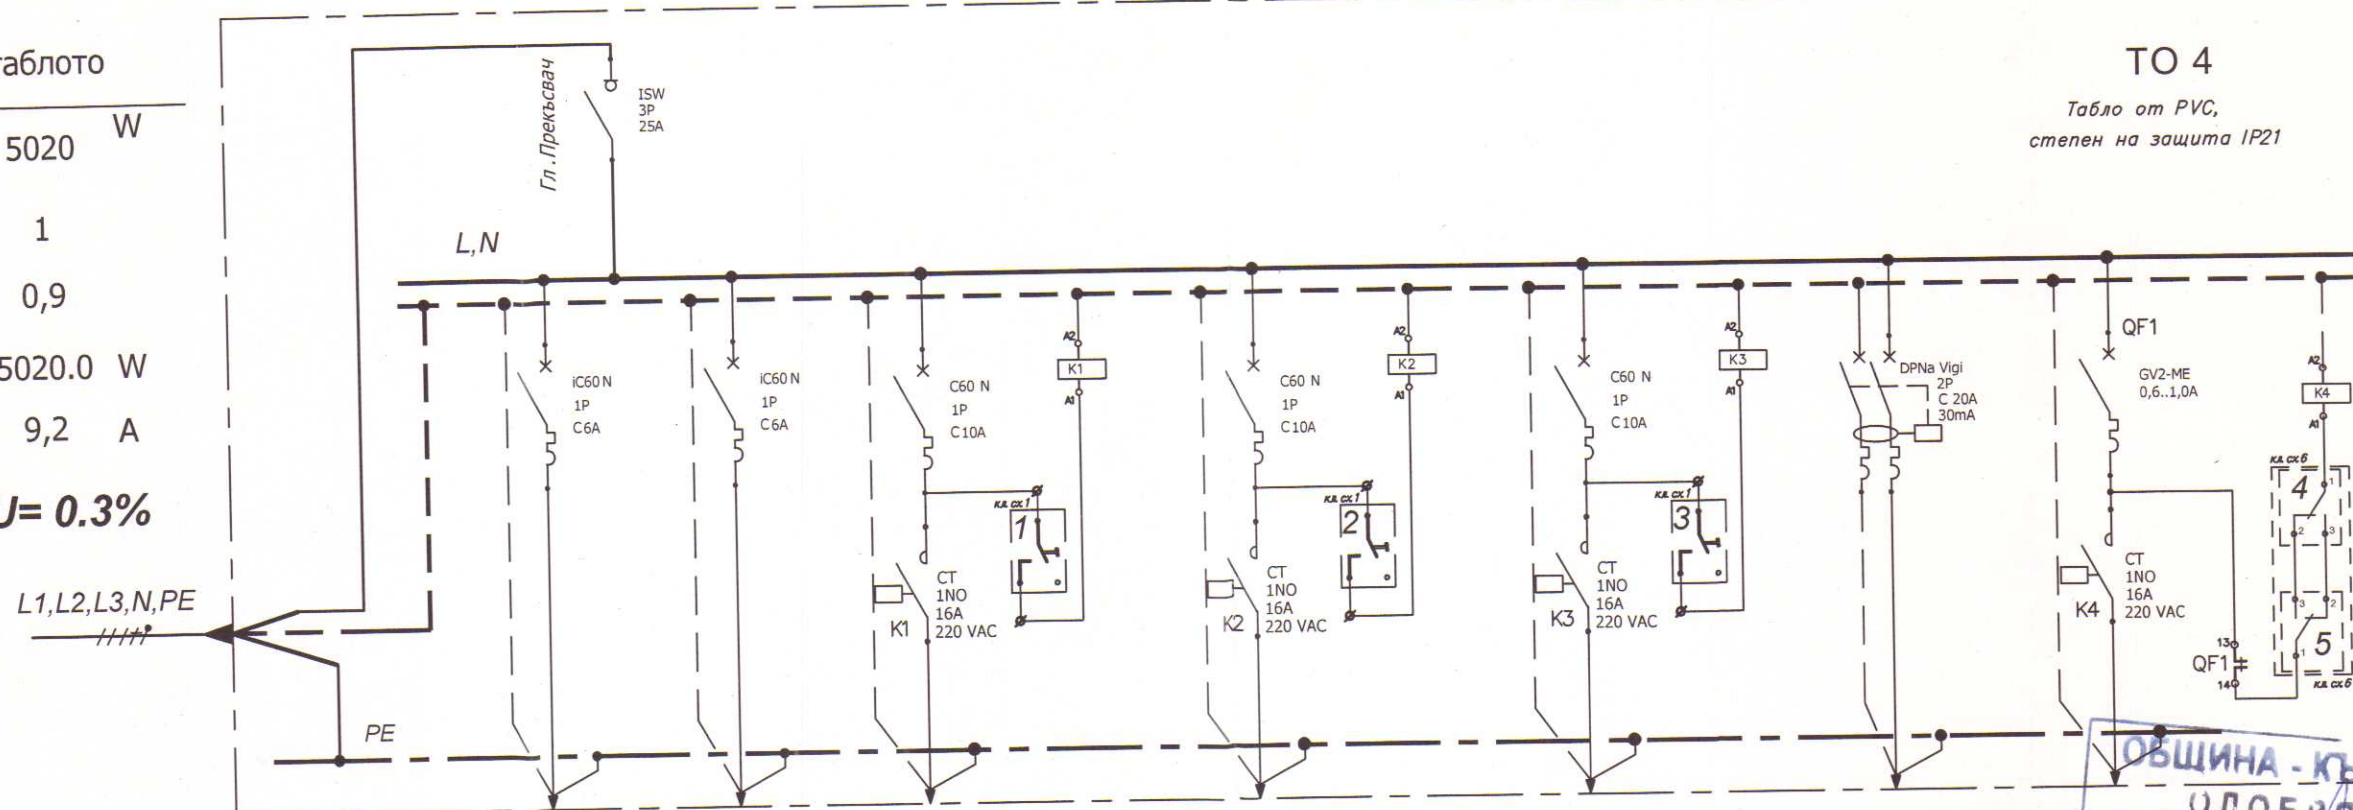

ТО 4
 Табло от PVC,
 степен на защита IP21

Токов кръг, №	Общо	1	2	3	4	5	6	7	8	9	10	11	12
Инст.мощност, W	5020	460	336	864	864	1296	1000	200	200	200	200	200	200
Фаза	L1,L2,L3	L1	L2	L1	L2	L3	L3	L3	L3	L3	L3	L3	L3
Ток, A		2.3	1.9										
Защита - обозначение	Q0	Q1	Q2	Q 3	Q 4	Q 5	Q 6	Q 7	Q 8	Q 9	Q 10	Q 11	Q 12
Ном.ток на защитата, A	3p/25A	1p/C6A	1p/C6A	1p/C10A	1p/C10A	1p/C10A	1p/C10A	1p/C10A	1p/C10A	1p/C10A	1p/C10A	1p/C10A	1p/C10A
Тип на кабела	ПВВ-МБ1	ПВВ-МБ1	ПВВ-МБ1	NYU	NYU	NYU	NYU	NYU	NYU	NYU	NYU	NYU	NYU
Сечение на кабела, мм2	5x4.0	3x1.5	3x1.5	3x1.5	2x1.0	3x1.5	2x1.0	3x1.5	2x1.0	3x2.5	3x1.5	2x1.0	2x1.0
Предназначение /функционални надписи/	от То-3-II-1ет.	осветление -	осветление -	осветление басейн - клон 1	управление от ключ 1	осветление басейн - клон 2	управление от ключ 2	осветление басейн - клон 3	управление от ключ 3	контакти	вентилация съблекални басейн - В	управление от девиаторни ключове 4 и 5	
Обозначение на кабела													

Забележки:

1. Таблото да се изпълни вкопано в кутия от трудно горимо PVC в съответствие с изискванията на БДС EN 60439-1
2. Апаратурата и тоководящите части да бъдат монтирани зад защитни капаци. Достъпът до палците и ръкохватките на комутационните апарати се осигурява посредством отвори в защитните капаци.
3. Изборът на автоматичните прекъсвачи е съобразен с токовете на к.с., спазени са изискванията за селективност.



ОПЕРАТИВНА ПРОГРАМА „РЕГИОНАЛНО РАЗВИТИЕ“ 2007-2013 г.

ОПРР

ВЪЗЛОЖИТЕЛ: ОБЩИНА КЪРДЖАЛИ

ОБЕКТ: ИЗГОТВЯНЕ НА ТЕХНИЧЕСКИ ПАСПОРТ, ИЗВЪРШВАНЕ НА ОБСЛЕДВАНЕ ЗА ЕНЕРГИЙНА ЕФЕКТИВНОСТ И РАЗРАБОТВАНЕ НА РАБОТЕН ПРОЕКТ ЗА ОСНОВЕН РЕМОТ И ВЪВЕЖДАНЕ НА МЕРКИ ЗА ЕНЕРГИЙНА ЕФЕКТИВНОСТ В СТРАДАТА НА ГПЧЕ „ХРИСТО БОТЕВ“ И ОУ „СВ.СВ.КИРИЛ И МЕТОДИЙ“ УПИ I КВ.48 В ГРАД КЪРДЖАЛИ

КОНСОРЦИУМ "ЦИЕС-ДММ КЪРДЖАЛИ"

ЧЕРТЕЖ: Принципа ел.схема на ново РЕТ - ТО4	ЧАСТ	Електрическа
	ФАЗА	ТИП
	Съгласували:	Име
Длъжност	Име	Подпис
Проектант	инж. М.Симеонов	инж. А.Петрова
Представяващ ДЗЗД	Валентин Денев	л.арх. Д.Денев
Дата 11.2014г.	Машаб	инж. Н.Батолска
		инж. В.Русанов