


Общо за таблото
 ΣРн.инст. 2756 W
 КТ 1
 cos φ 0,9
 РМ 2756.0 W
 Iв 13,9 A
 L=20m ΔU= 1.01%

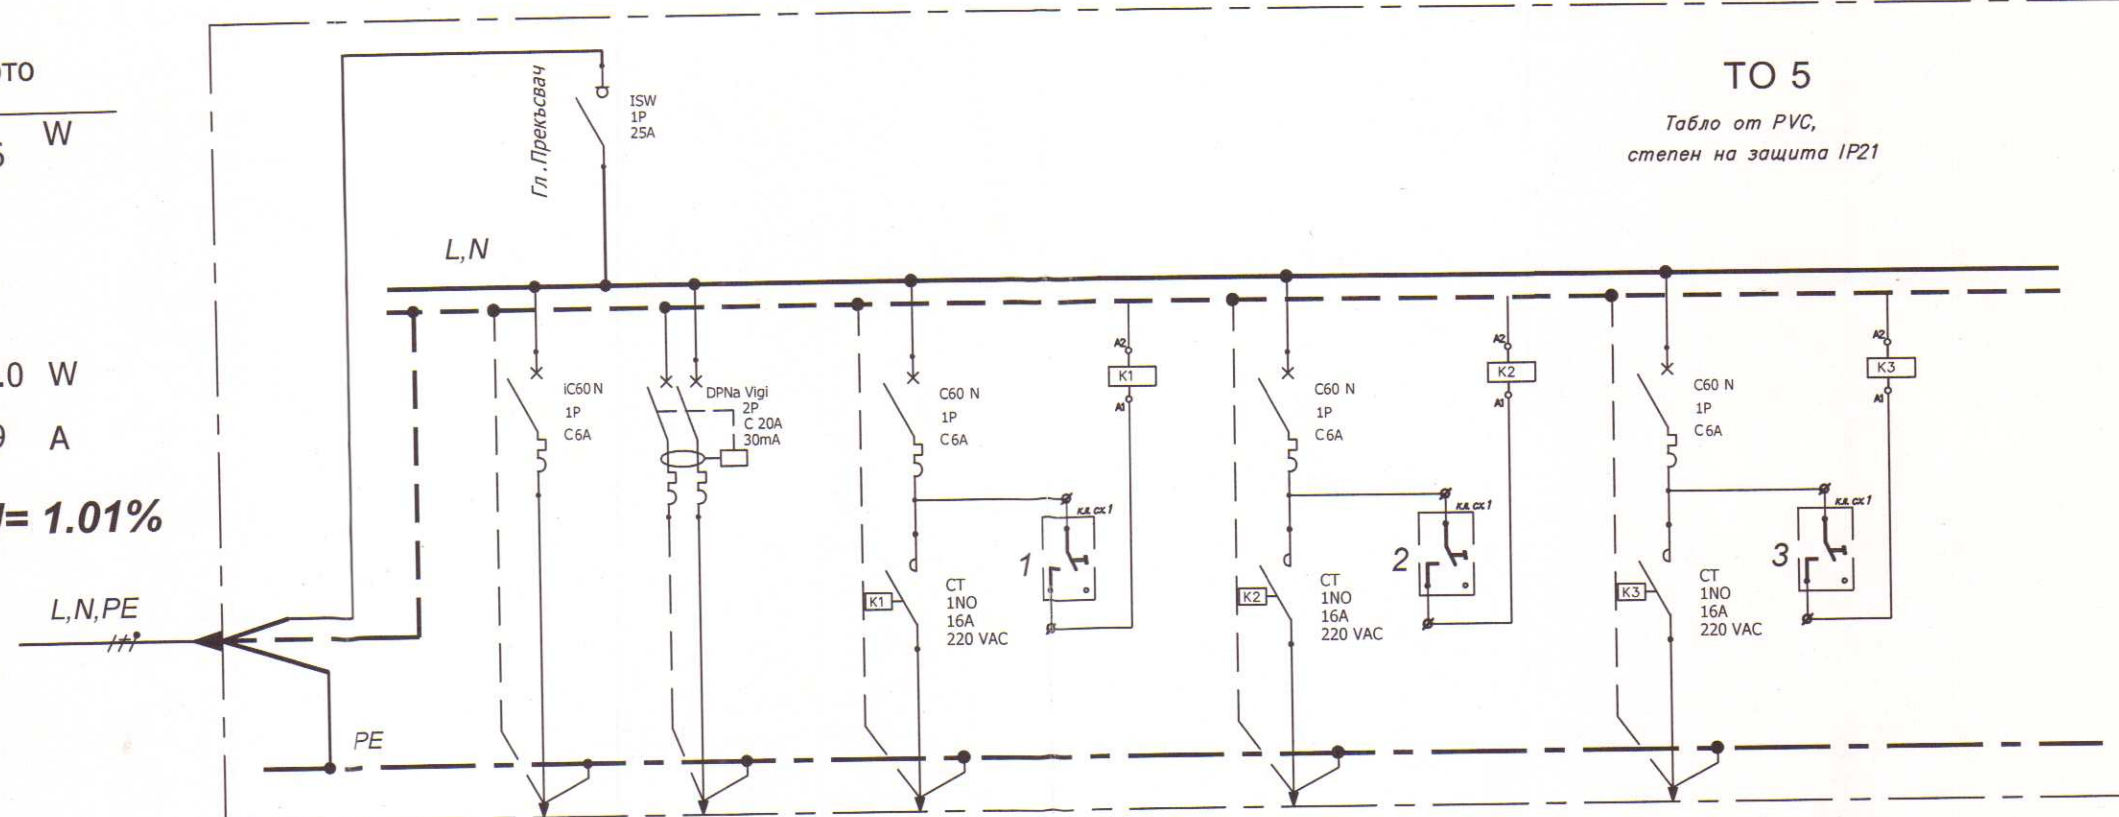

ТО 5
 Табло от PVC,
 степен на защита IP21

Токов кръг, №	Общо	1	2	3	4	5
Инст.мощност, W	2756	80	1500	392	392	392
Фаза	L	L	L	L	L	L
Ток, A		2.3	1.9			
Защита - обозначение	Q0	Q1	Q2	Q 3	Q 4	Q 5
Ном.ток на защитата, A	1p/25A	1p/C6A	1p+N/C20A	1p/C6A	1p/C6A	1p/C6A
Тип на кабела	NYU	ПВВ-МБ1	ПВВ-МБ1	NYU	NYU	NYU
Сечение на кабела, мм2	3x4.0	3x1.5	3x2.5	3x1.5	2x1.0	3x1.5
Предназначение /функционални надписи/	от То-3-II-1ет.	аварийно евакуационно осветление	контакти	осветление зала - клон 1	управление от ключ 1	осветление зала - клон 2
Обозначение на кабела						

ОБЩИНА - КЪРДЖАЛИ
 ОДОБРЯВА
 Гл.архитект
 Доклад за съответствие
 Проектант - Савел

Забележки:

1. Таблото да се изпълни вкопано в кутия от трудно горимо PVC в съответствие с изискванията на БДС EN 60439-1
2. Апаратурата и тоководящите части да бъдат монтирани зад защитни капаци. Достъпът до палците и ръкохватките на комутационните апарати се осигурява посредством отвори в защитните капаци.
3. Изборът на автоматичните прекъсвачи е съобразен с токовете на к.с., спазени са изискванията за селективност.



ОПЕРАТИВНА ПРОГРАМА „РЕГИОНАЛНО РАЗВИТИЕ“ 2007-2013 г.

ВЪЗЛОЖИТЕЛ: ОБЩИНА КЪРДЖАЛИ

ОБЕКТ: „ИЗГОТВЯНЕ НА ТЕХНИЧЕСКИ ПАСПОРТ, ИЗВЪРШВАНЕ НА ОБСЛЕДВАНЕ ЗА ЕНЕРГИЙНА ЕФЕКТИВНОСТ И РАЗРАБОТВАНЕ НА РАБОТЕН ПРОЕКТ ЗА ОСНОВЕН РЕМОТ И ВЪВЕЖДАНЕ НА МЕРКИ ЗА ЕНЕРГИЙНА ЕФЕКТИВНОСТ В СГРАДАТА НА ГПЧЕ „ХРИСТО БОТЕВ“ И ОУ „СВ.СВ.КИРИЛ И МЕТОДИЙ“ УПИ I КВ.48 В ГРАД КЪРДЖАЛИ“

КОНСОРЦИУМ "ЦИЕС-ДММ КЪРДЖАЛИ"

ЧЕРТЕЖ: Принципна ел.схема на ново РЕТ - ТО5

Длъжност	Име	Подпис	Електрическа	
			ЧАСТ	ФАЗА
Проектант	инж. М.Симеонов		ТИП	черт.№ 17
Представяващ ДЗЗД	Валентин Денев		Съгласували:	Име
Дата 11.2014г.	Машаб		Архитектура	арх. Св. Герганов
			Конструкт.	инж. А.Петрова
			ВиК	инж. В. Христова
			ПУ и БУ	л.арх. Д.Денева
			ОВК и ЕЕ	инж. Н. Батолска
			Геодезия	инж. В.Русанов