

Общо за таблото

ΣPн.инст. 6930 W


Кт 0,6

cos φ 0,9

Pм 4158.0 W

Iв 21,0 A

L=25м ΔU= 1.24%

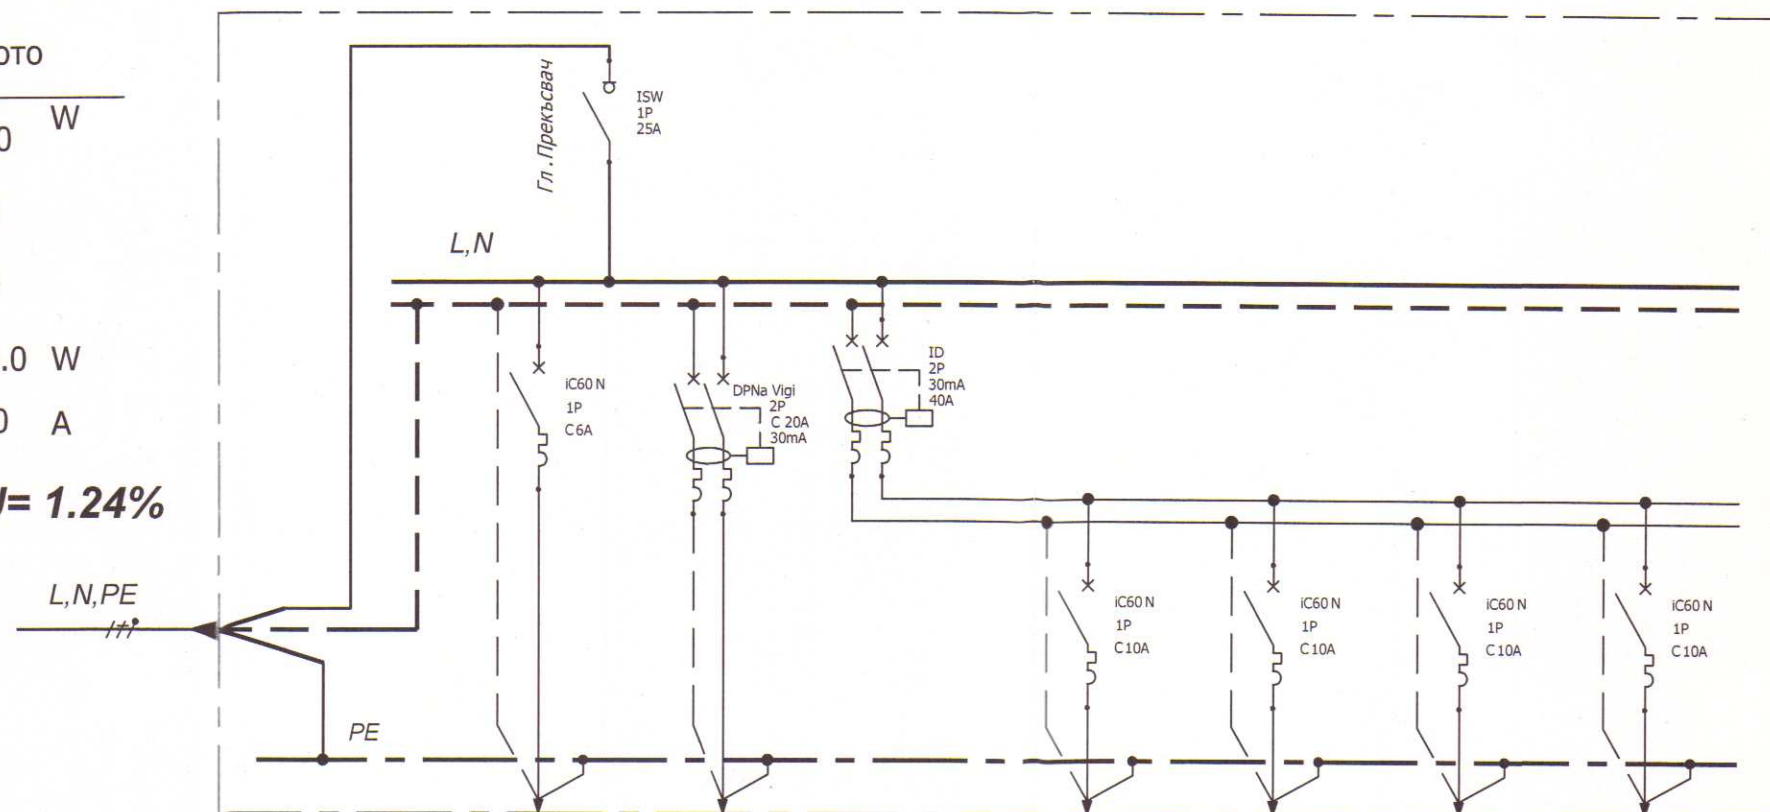

Токов кръг, №	Общо	1	2	разединител с дефектоточкова защита	3	4	5	6
Инст.мощност, W	6930	80	1000		1600	1500	1000	1750
Фаза	L	L	L, N		L, N	L, N	L, N	L, N
Ток, A	21	0.4	4.5		7.3	6.8	4.5	7.8
Защита - обозначение	Q0	Q1	Q2		Q3	Q4	Q5	Q6
Ном.ток на защитата, A	1p/25A	1p/C6A	1p+N/C20A		1p/C10A	1p/C10A	1p/C10A	1p/C10A
Тип на кабела	NYU	ПВВ-МБ1	СВТ		СВТ	СВТ	СВТ	СВТ
Сечение на кабела, мм2	3x6.0	3x1.5	3x2.5		3x2.5	3x2.5	3x2.5	3x2.5
Предназначение /функционални надписи/	от То-5-Сут.	аварийно евакуационно осветление	контакти хладилници		контакти	контакти	контакти	контакти

ОБЩИНА - КЪРДЖАЛИ
ОДОБРЯВА
Гл.архитект
23/09/2015
Доклад за състоянието на обекта
от

Забележки:

1. Таблото да се изпълни вкопано в кутия от трудно горимо PVC в съответствие с изискванията на БДС EN 60439-1
2. Апаратурата и тоководящите части да бъдат монтирани зад защитни капаци. Достъпът до палците и ръкохватките на комутационните апарати се осигурява посредством отвори в защитните капаци.
3. Изборът на автоматичните прекъсвачи е съобразен с токовете на к.с., спазени са изискванията за селективност.

ГАРАНТ - ИНВЕСТ А
GARANT-INVEST JSC
консултант и строителен надзор
Кърджали, ул. "Волга" №4 тел: 6 51 71, факс: 6 51 72
ИЗВЪРШИЛ ОЦЕНКА ЗА СЪОТВЕТСТВИЕ
НА ИНВЕСТИЦИОННИЯ ПРОЕКТ
Специалист: инж. Р. Корсика
Дата: 10.09.2015 Изп. д-р

КАМАРА НА ИНЖЕНЕРИТЕ В
ИНВЕСТИЦИОННОТО ПРОЕКТИРАНЕ
регистрационен № 03068
инж. МИТКО
НИКОЛОВ СИМЕОНОВ
ПОЛНА ПРОЕКТАНТСКА ПРАВОСПОСОБНОСТ

ОПЕРАТИВНА ПРОГРАМА „РЕГИОНАЛНО РАЗВИТИЕ“ 2007-2013 г.
ОПРР

ВЪЗЛОЖИТЕЛ: ОБЩИНА КЪРДЖАЛИ

ОБЕКТ: „ИЗГОТВЯНЕ НА ТЕХНИЧЕСКИ ПАСПОРТ, ИЗВЪРШВАНЕ НА ОБСЛЕДВАНЕ ЗА ЕНЕРГИЙНА ЕФЕКТИВНОСТ И РАЗРАБОТВАНЕ НА РАБОТЕН ПРОЕКТ ЗА ОСНОВЕН РЕМОНТ И ВЪВЕЖДАНЕ НА МЕРКИ ЗА ЕНЕРГИЙНА ЕФЕКТИВНОСТ В СГРАДАТА НА ГИЧЕ „ХРИСТО БОТЕВ“ И ОУ „СВ.СВ.КИРИЛ И МЕТОДИЙ“ УЛИЦА 1 КВ.48 В ГРАД КЪРДЖАЛИ“

КОНСОРЦИУМ "ЦИЕС-ДММ КЪРДЖАЛИ"

ЧЕРТЕЖ: Принципа ел.схема на ново РЕТ - ТО6	ЧАСТ	Електрическа
	ФАЗА	ТИП
	Съгласували:	Име
Длъжност	Име	Подпис
Проектант	инж. М.Симеонов	инж. А.Петрова
		инж. В. Христова
Представяващ ДЗЗД	Валентин Денев	ПУ и БУ л.арх.Д.Денева
Дата 11.2014г.	Мащаб	ОВК и ЕЕ инж. Н. Батолска
		Геодезия инж. В.Русанов