


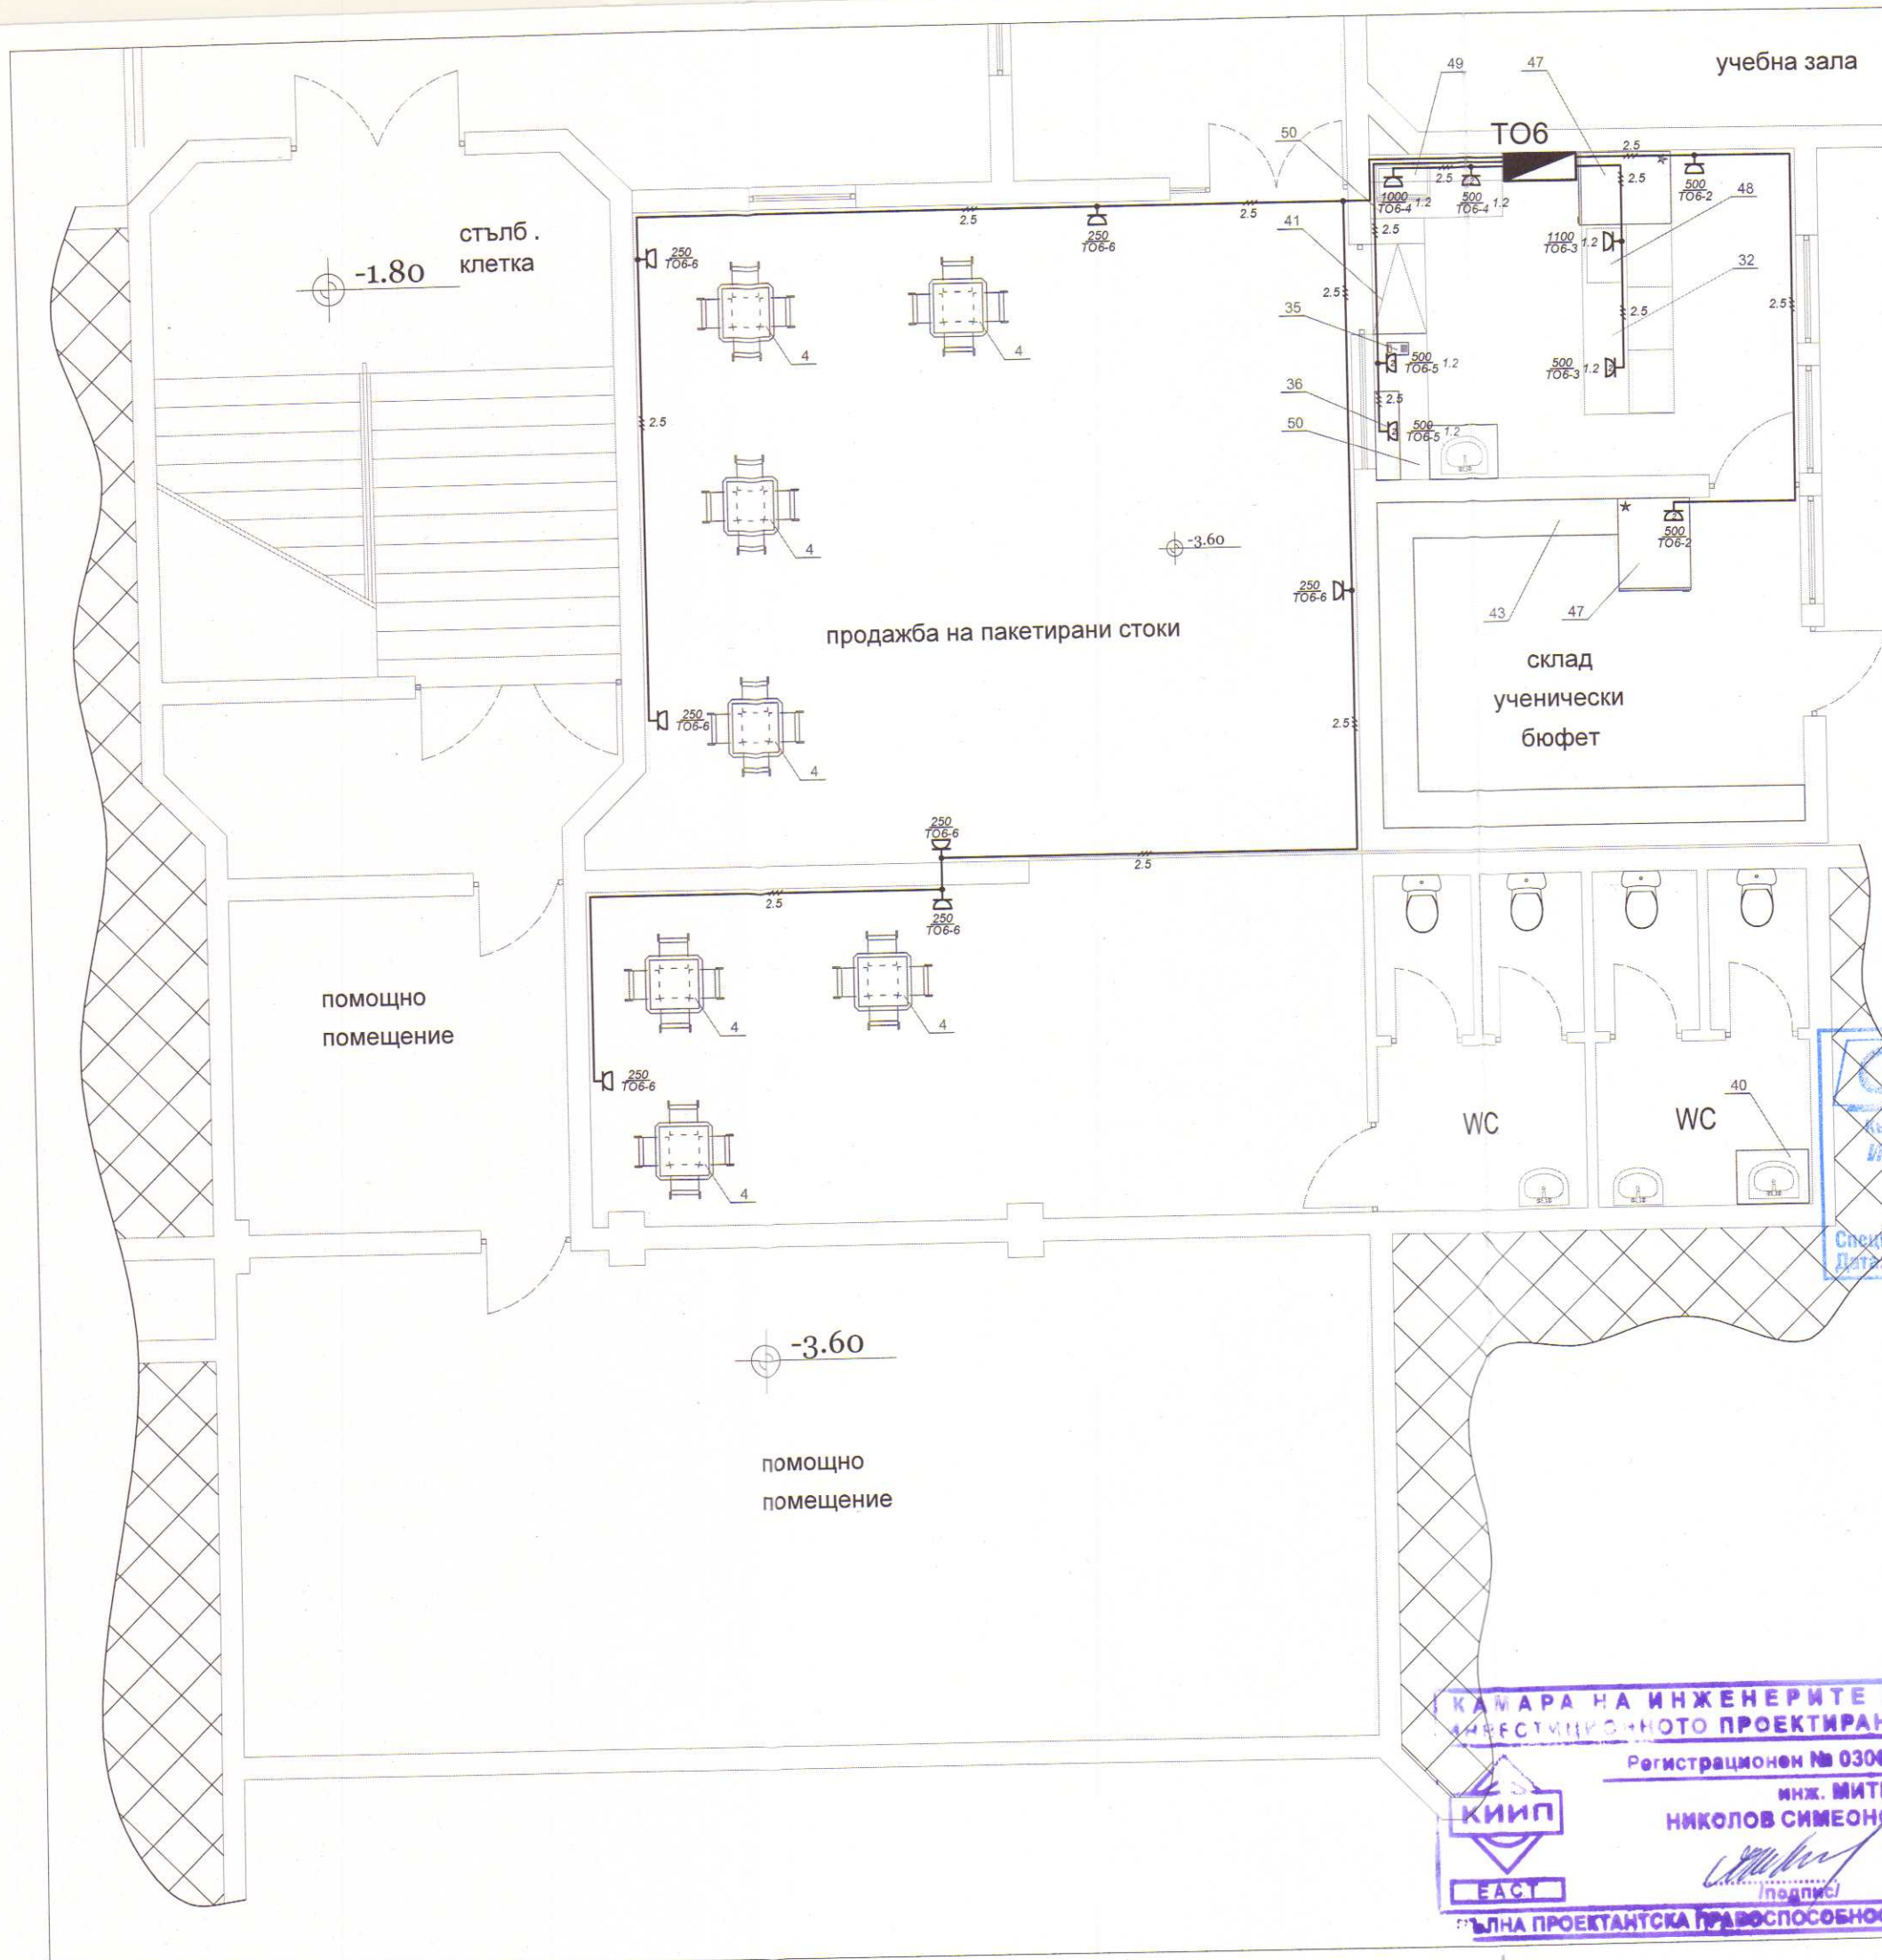

- ЛЕГЕНДА :
- ☐ - Контакт тип "Шуко" за открит монтаж, 16А
 - ☐ - единичен, двоен, противовлажен
 - ☐ - Контакт тип "Шуко" за скрит монтаж, 16А
 - ☐ - единичен, двоен, троен, противовлажен
 - ☐ - Клемна кутия за твърда връзка
 - ☐ - Извод за ел. консуматор съгласно част Технология;
- $\frac{250}{5} \cdot 1,6$ мощност в W височина на монтаж, m
токов кръг

- ЗАБЕЛЕЖКИ:
- Инсталацията да се изпълни скрито:
 - в офис помещения по стените с проводник ПВВМ под мазилката или в издълбани канали в стените от газобетон
 - с проводник ПВ А1 или кабел СВТ в предаврително заложени тръби в мазилката
 - над окачени тавани с кабел СВТ в инстал. канали и/или тръби от трудно горимо PVC на скоби по тавана открито
 - с кабел СВТ в метални кабелни скари или мет.тръби
 - с кабел СВТ в инст. канали и тръби от неподдържащо огъня PVC на скоби
 - Сеченията на захранващите линии са означени на схемите на разпределителните ел. табла.
 - Гл. линии за осветление да се изпълнят с проводник със сечение 3x1.5mm², а лампените отклонения със сечение 3x1.0mm²
 - Всички неозначени монофазни излази да се изпълнят с 3x2.5mm².
 - Всички разклонения да се осъществяват в разклонителни кутии;
 - Ключовете и бутоните за осветление се монтират на височина 1.3м от готов под
 - Разстоянието между силовите и слабот. контакти, както и между тях и ОВ и ВК шранговете да бъде най-малко 10см. а при пресичане 50см.
 - При пресичане на ел. линии и шрангове на парно да се предвиди необходимата термоизолация за защита на кабелите;
 - "Третият", съответно "Петият" проводник на инсталацията е защитен трябва да бъде със жълтозелен цвят
 - Отворите в стените и подовите да се покриват с кабели и тръби се уплътняват с негорими материали срещу проникване на пари и газове и разпространение на пожар;
 - Инсталациите да се изпълняват от лицензирана фирма. Преди изпълнението работниците да се инструктират и да се спазват изискванията по безопасност на труда

Доклад за състояние на обекта за съответствие
от: *Гарант - Инвест*

ГАРАНТ - ИНВЕСТ
GARANT-INVEST J.OO
консултант и строителен надзор
Кърджали, ул. "Волга" №4 тел: 6 51 71, факс: 6 51 72
ИЗВЪРШИЛ ОЦЕНКА ЗА СЪОТВЕТСТВИЕ
НА ИНВЕСТИЦИОННИЙ ПРОЕКТ

Специалист: *инж. Р. Корсакян*
Дата: 08.09.2015 Изп. *инж. Р. Корсакян*

- 4. Маса със столове
- 32. Ручка
- 35. Касов апарат
- 36. Рекламен стелаж
- 40. Миека тип аусгаус с шкаф за миещи, дезинфекционни препарати и чистачен инвентар
- 41. Гардеробче двоино
- 42. Пейка
- 43. Складов стелаж
- 47. Хладилник вертикален (+2°C)
- 48. Тостер
- 49. Микровълнова печка
- 50. Работен плот с шкаф

КАМАРА НА ИНЖЕНЕРИТЕ В
ИНВЕСТИЦИОННОТО ПРОЕКТИРАНЕ
Регистрационен № 03068
инж. МИТКО
НИКОЛОВ СИМЕОНОВ
ПЪЛНА ПРОЕКТАНТСКА ПРАВОСПОСОБНОСТ

ОПЕРАТИВНА ПРОГРАМА „РЕГИОНАЛНО РАЗВИТИЕ“ 2007-2013 г.
ОПРР

ВЪЗЛОЖИТЕЛ: ОБЩИНА КЪРДЖАЛИ

ОБЕКТ: „ИЗГОТВЯНЕ НА ТЕХНИЧЕСКИ ПАСПОРТ, ИЗВЪРШВАНЕ НА ОБСЛЕДВАНЕ ЗА ЕНЕРГИЙНА ЕФЕКТИВНОСТ И РАЗРАБОТВАНЕ НА РАБОТЕН ПРОЕКТ ЗА ОСНОВЕН РЕМОНТ И ВЪВЕЖДАНЕ НА МЕРКИ ЗА ЕНЕРГИЙНА ЕФЕКТИВНОСТ В СГРАДАТА НА ГПЧЕ „ХРИСТО БОТЕВ“ И ОУ „СВ.СВ.КИРИЛ И МЕТОДИЙ“ УПИ I КВ.48 В ГРАД КЪРДЖАЛИ“

КОНСОРЦИУМ "ЦИЕС-ДММ КЪРДЖАЛИ"

ЧЕРТЕЖ: Разпределение		ЧАСТ		Електрическа	
силова ел. инсталация		ФАЗА	ТИП	черт.№ 22	
ученически бюфет		Съгласували:		Име	Подпис
Длъжност	Име	Подпис	Архитектура	арх. Св. Герганов	<i>Св. Герганов</i>
Проектант	инж. М.Симеонов	<i>М.Симеонов</i>	Конструкт.	инж. А.Петрова	<i>А.Петрова</i>
			Вик	инж. В. Христова	<i>В. Христова</i>
Представяващ	Валентин	<i>В. Денев</i>	ПУ и БУ	л.арх. Д.Денева	<i>Д.Денева</i>
ДЗЗД	Денев	<i>В. Денев</i>	ОВК и ЕЕ	инж. Н. Батолска	<i>Н. Батолска</i>
Дата 11.2014г.	Масщаб 1:75		Геодезия	инж. В.Русанов	<i>В.Русанов</i>