


Метален многотръбен стълб за осветление
с активна височина 9м

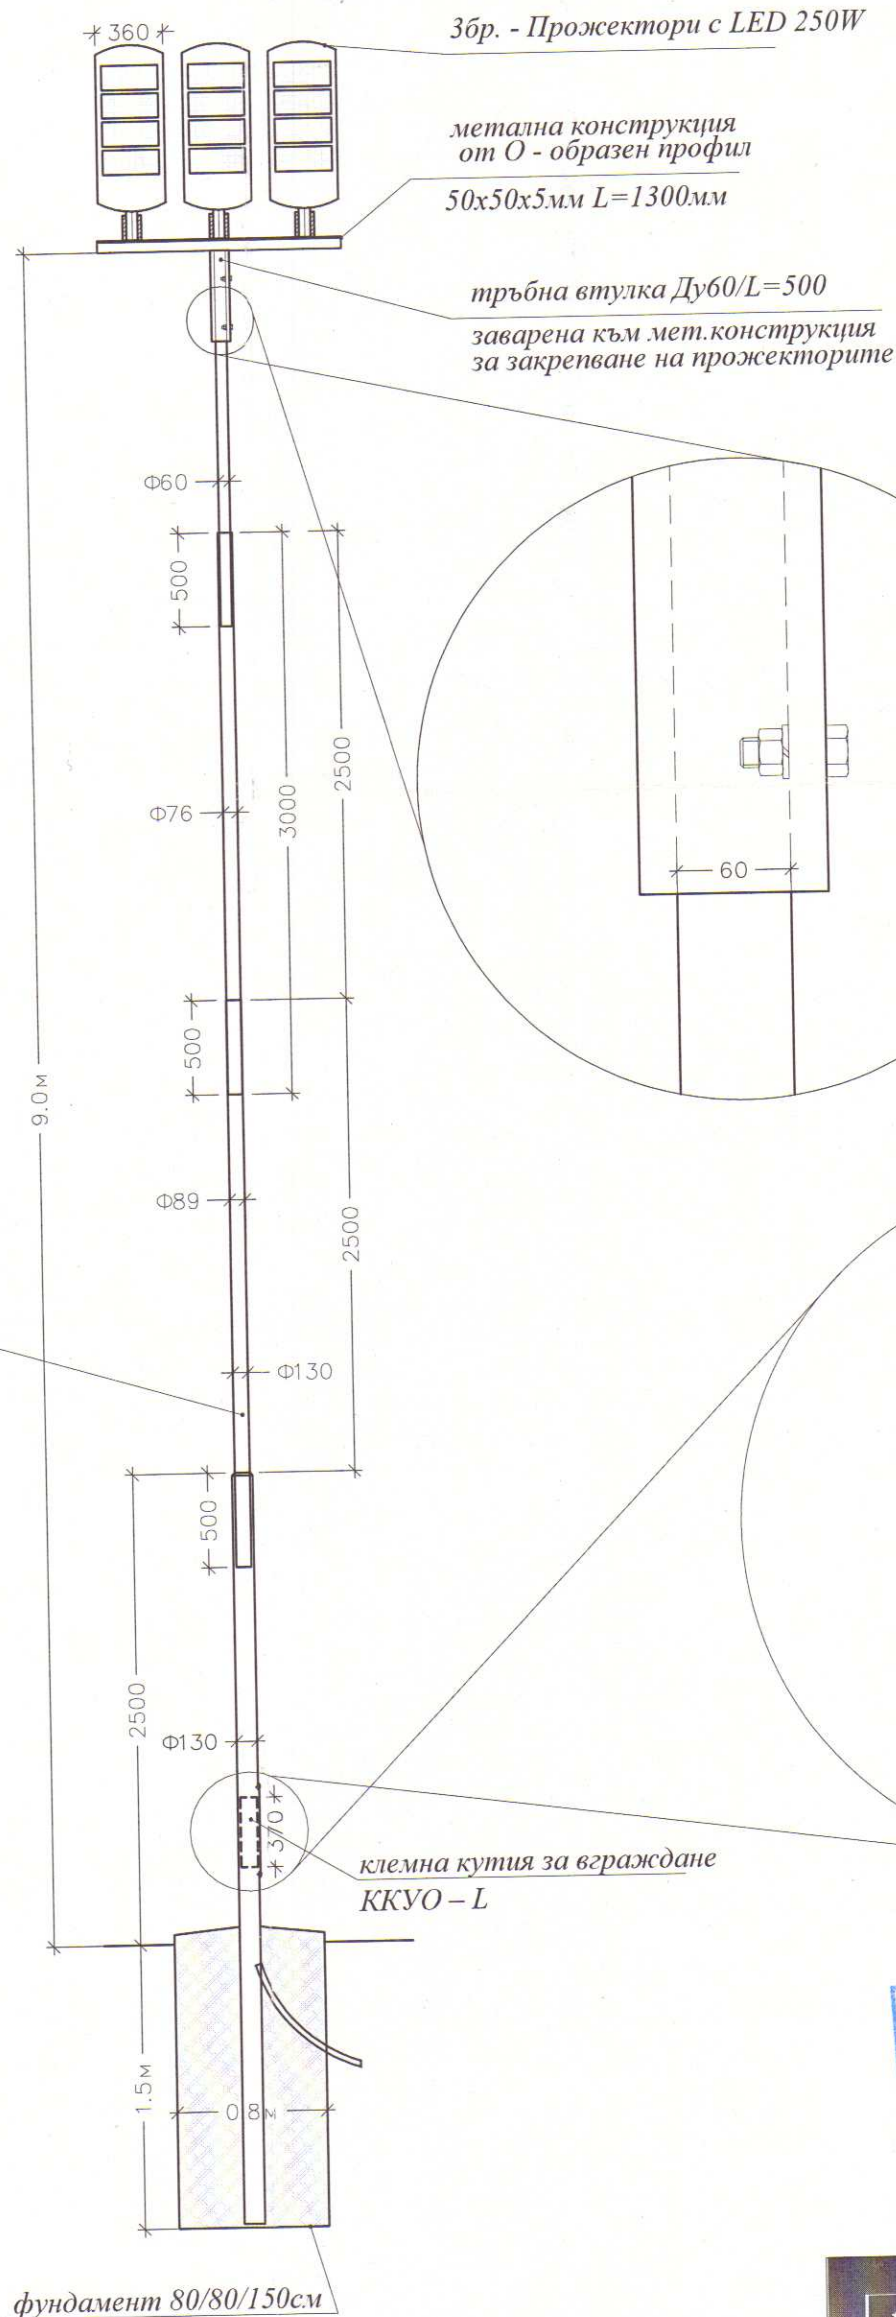

κлемна кутия
за вграждане
KKYO - L

предпазен
капак



ОПЕРАТИВНА ПРОГРАМА "РЕГИОНАЛНО РАЗВИТИЕ" 2007-2013 г.



ВЪЗЛОЖИТЕЛ: ОБЩИНА КЪРДЖАЛИ

ОБЕКТ: ИЗГОТВЯНЕ НА ТЕХНИЧЕСКИ ПАСПОРТ, ИЗВЪРШВАНЕ НА ОБСЛЕДВАНЕ ЗА ЕНЕРГИЙНА ЕФЕКТИВНОСТ И РАЗРАБОТВАНЕ НА РАБОТЕН ПРОЕКТ ЗА ОСНОВЕН РЕМОНТ И ВЪВЕЖДАНЕ НА МЕРКИ ЗА ЕНЕРГИЙНА ЕФЕКТИВНОСТ В СГРАДАТА НА ГПЧЕ „ХРИСТО БОТЕВ“ И ОУ „СВ.СВ.КИРИЛ И МЕТОДИЙ“ УПИ I КВ.48 В ГРАД КЪРДЖАЛИ

КОНСОРЦИУМ "ЦИЕС-ДММ КЪРДЖАЛИ"

ЧЕРТЕЖ: Стълб за осветление с активна височина 9м и прожектори			Електрическа	
ЧАСТ	ФАЗА	Съгласували:	ТИП	Име
Длъжност	Име	Подпис	Архитектура	арх. Св. Герганов
Проектант	инж. М.Симеонов	<i>[Signature]</i>	Конструкт.	инж. А.Петрова
			ВиК	инж. В. Христова
Представяващ ДЗЗД	Валентин Денев	<i>[Signature]</i>	ПУ и БУ	л.арх. Д.Денева
Дата 11.2014г.	Масщаб -		ОВК и ЕЕ	инж. Н. Батолска
			Геодезия	инж. В.Русанов

