ЛЕГЕНДА

- ЛОТ за открит монтаж с *л.п* T5 2x14W, ЕПРА, IP20 като на ОМС, модел ***CLASSIC ASN PAR-V2/PAR MAT-V2*** *PAR-V2 FDH G5 2X14W, ECG, RAL 9003*
- ЛОТ за открит монтаж с *л.п* T5 4x14W, ЕПРА, IP20 като на ОМС, модел ***CLASSIC ASN A3 L1*** *PAR-V2 FDH G5 4X14W, ECG, RAL9003*
- ЛОТ за открит монтаж с *л.п* T5 1x28W/1x54W, ЕПРА, IP20 като на ОМС, модел ***CLASSIC ASN PAR-V2/PAR MAT-V2*** *PAR-V2, FDH, G5, 1x28W/1x54W, ECG, RAL 9003*
- ЛОТ за открит монтаж с *л.п* T5 2x28W/2x54W, ЕПРА, IP20 като на ОМС, модел ***CLASSIC ASN PAR-V2/PAR MAT-V2*** *PAR-V2, FDH, G5, 2x28W/2x54W, ECG, RAL 9003*
- ЛОТ за открит монтаж с *л.п* T5 2x28W, ЕПРА, IP44 като на ОМС, модел ***PLASTIC PLAST H*** *OPAL FDH G5 2x28W, ECG,*
- ЛОТ за открит монтаж с *л.п* T5 1x28W, ЕПРА, IP44 като на ОМС, модел ***PLASTIC PLAST H*** *OPAL FDH G5 1x28W, ECG,*
- ЛОТ за открит монтаж с *л.п* T5 1x14W, ЕПРА, IP44 като на ОМС, модел ***PLASTIC PLAST H*** *OPAL FDH G5 1x14W, ECG,*
- ЛОТ за открит монтаж с *л.п* T8 3x36W, съществуващи

- Луна за вграждане в ок.таван с КЛП 1x18W, влагозащитена IP44 като на ОМС ***DOWNLIGHT PRO 212*** *CLEAR PC FSMH GX24Q 1x18W, ECG, RAL 9003*
- Луна за вграждане в ок.таван с КЛП 1x26W, влагозащитена IP44 като на ОМС ***DOWNLIGHT PRO 212*** *CLEAR PC FSMH GX24Q 1x26W, ECG, RAL 9003*
- Луна за вграждане в ок.таван с КЛП 2x18W, влагозащитена IP44 като на ОМС ***DOWNLIGHT PRO 212*** *CLEAR PC FSMH GX24Q 2x18W, ECG, RAL 9003*
- Луна за вграждане в ок.таван с КЛП 2x26W, влагозащитена IP44 като на ОМС ***DOWNLIGHT PRO 212*** *CLEAR PC FSMH GX24Q 2x26W, ECG, RAL 9003*
- ЛОТ за вграждане в ок.таван *с л.п* T5 2x14W, ЕПРА, IP20 като на ОМС, модел ***RELAX PV A8 L1*** *PAR MAT-V2 FDH G5 2X14W, ECG, RAL 9003*
- ЛОТ за вграждане в ок.таван *с л.п* T5 4x14W, ЕПРА, IP20 като на ОМС модел ***RELAX PV A3 L1*** *PAR MAT-V2 FDH G5 4X14W, ECG, RAL 9003*

- Евакуационен осветител с указателни надписи с параметри като на "Relux", кат. № OVA3769E, *с л.п*, с вграден акумулатор с авт. превключване и автономност - 90мин., IP21
- Евакуационен осветител без указателни надписи с параметри като на "Relux", кат. № OVA3769E, *с л.п* с вграден акумулатор с авт. превключване и автономност - 90мин., IP21/IP44
- Евакуационен изход

IP21 IP44

Обозначения:

Ен=200Lx / Ем=294Lx — нормена осветеност / постигната осветеност

Единична мощност на една лампа, W — Брой лампи — Брой осв.тела — Табло № — 2 x 2 x 26 — PT2-2 — Степен на защита IP44 — Токов кръг

Блок А1

КОТА +7.20

Блок А2

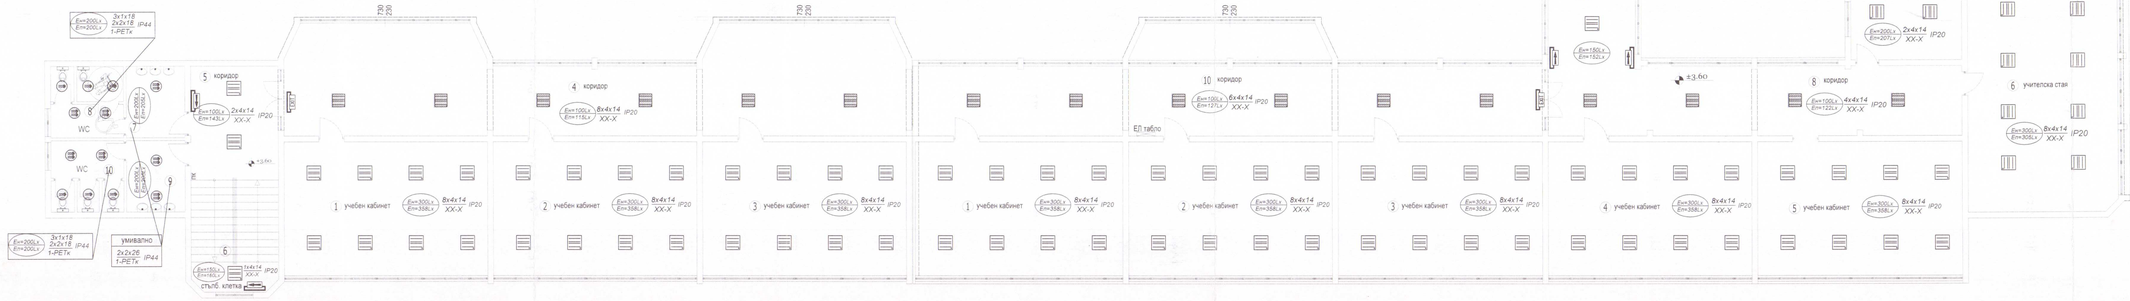

ОБЩИНА - КЪРДЖАЛИ
ОДОБРЕНИЕ
Гл. архит.-нст.
Дължимо по чл. 142, ал. 6 от ЗУТ
Одобрение за строителство
в Проекта
от

ГАРАНТ - ИНВЕСТ АД
GARANT-INVEST JSCo
консултант и строителен надзор
6600 Кърджали, ул. "Васил" No5 тел. 0 361 91 21, факс: 0 361 72
ИЗВЪРШЕНА ОЦЕНКА ЗА СЪОТВЕТСТВИЕ НА ИНВЕСТИЦИОННИЯ ПРОЕКТ
Специалност Конструктивна
Дата: 08.09.2015 инж. Ал. Алтънов

КАМАРА НА ИНЖЕНЕРИТЕ В ИНВЕСТИЦИОННОТО ПРОЕКТИРАНЕ
Регистрационен № 03068
КИИП
инж. ВИТКО НИКОЛОВ СИМЕОНОВ
ПЪЛНА ПРОЕКТАНТСКА ПРАВОСПОСОБНОСТ

ОПЕРАТИВНА ПРОГРАМА „РЕГИОНАЛНО РАЗВИТИЕ" 2007-2013 г.

СХЕМА НА БЛОКОВЕТЕ НА ГПЧЕ „Христо Ботев" и ОУ „Св. Св. Кирил и Методий"

ВЪЗЛОЖИТЕЛ: ОБЩИНА КЪРДЖАЛИ

ОБЕКТ: ИЗГОТВЯНЕ НА ТЕХНИЧЕСКИ ПАСПОРТ, ИЗВЪРШВАНЕ НА ОЦЕНЯВАНЕ ЗА ЕНЕРГИЙНА ЕФЕКТИВНОСТ И РАЗРАБОТВАНЕ НА РАБОТЕН ПРОЕКТ ЗА ОСНОВЕН РЕМОНТ И ВЪВЕЖДАНЕ НА МЕРКИ ЗА ЕНЕРГИЙНА ЕФЕКТИВНОСТ В СГРАДАТА НА ГПЧЕ „ХРИСТО БОТЕВ" И ОУ „СВ.СВ.КИРИЛ И МЕТОДИЙ" УПИ I КВ.48 В ГРАД КЪРДЖАЛИ"

КОНСОРЦИУМ "ЦИЕС-ДММ КЪРДЖАЛИ"

ЧЕРТЕЖ: Разпределение осветителни тела на к. +7.20м - Блок А1, Блок А2 - Трети етаж		ЧАСТ	Електрическа
		ФАЗА	ТИП черт.№ 4
		Съгласували:	Име / Подпис
Дължност / Проектант	Име / Подпис инж. М.Симеонов	Архитектура	арх. Св. Чапанов
		Конструкт.	инж. А.Петрова
		ВиК	инж. В.Христова
Представлявал: ДЗЗД	Валентин Денев	ПУ и ВУ	т.арх.Д.Денев
		ОВК и ЕЕ	инж. Н. Батолов
Дата 11.2014г.	Мащаб 1:100	Геодезия	инж. В.Русков