

ИНВЕСТИЦИОНЕН ПРОЕКТ

Обект: Изграждане на обслужваща улица „Складова промишлена зона – изток“ от о.т. 2780, 2786, 2789 до о.т. 2791, гр. Кърджали - първи етап от о.т. 2780 до о.т. 2785

Възложител: Община Кърджали

Част: Временна организация и безопасност на движението

Фаза: Работен проект


ОБЩИНА - КЪРДЖАЛИ
УДОСТОВЕРЯВАМ

Гл.архитект..... 31.05.18

Доклад за оценка за съответствие на проекта

от: Режис. с.теодорски

№	Съгласували:	Подпис:
1.	Възложител:	
2.		
3.	Част „Конструкции“	
4.	Част „Геология“	
5.	Част „Геодезия“	
6.	Част „Пътна“	
7.	Част „ОД“	
8.	Част „ПБ“	

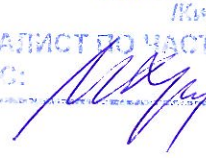“ПЕ ЕНД ПА ДИЖИТИНГ” ООД
ОЦЕНКА НА СЪОТВЕТСТВИЕТО
И СТРОИТЕЛЕН НАДЗОР
УДОСТОВЕРЕНИЕ №: РК-0514/22.07.2016г.
УПРАВИТЕЛ:
Кирил Димитров
СПЕЦИАЛИСТ ПО ЧАСТ: Б.Б.Б.
ПОДПИС: 

ПРОЕКТА НА ОБЕКТА Е ИЗДАДАН СЛЕД ПОСЛЕДНОТО ПРОВЕРЯВАНЕ
ОДНА ПОСЛЕДОВАТЕЛНА ПРАВОСПОСОБНОСТ
Регистрационен № 22010
Содерж: ТСТС
Настоящ проект е изготвен в съответствие с ПП
Проектант: 
инж. Танер Бекир

МИНИСТЕРСТВО НА ВЪТРЕШНИТЕ РАБОТИ
ОБЛАСТНА ДИРЕКЦИЯ НА МВР – КЪРДЖАЛИ

Рег. № 130000-7911
16.08.2017 г.

ДО
КМЕТА НА
ОБЩИНА КЪРДЖАЛИ

С Т А Н О В И Щ Е

ОТНОСНО: Съгласуване на работен проект за „Временна организация и безопасност на движението“.

На основание § 3 на допълнителните разпоредби от ЗДвП и подадена от Вас молба с вх. № 130000 - 7239 /01. 08. 2017 г. сектор „Пътна полиция“ при ОД на МВР-Кърджали съгласува работен проект за обект: „Изграждане на обслужваща улица „Складова промишлена зона – изток“ от о.т. 2780, 2786, 2789 до о.т. 2791, гр.Кърджали – първи етап от о.т. 2780 до о.т. 2785“ в гр.Кърджали, област Кърджали без забележки в раздела „Временна организация и безопасност на движението“.

Преди започване на СРР да се изпълни чл.81 от Наредба №3/16.08.2010 г. за ВОБД при извършване на строителство и ремонт по пътищата и улиците. Да се уведомят контролните органи на сектор „Пътна полиция“ при ОДМВР-Кърджали и се поставят всички пътни знаци за въвеждане на ВОБД.

Копие от заповедта за въвеждане на ВОБД да се представи в сектор „Пътна полиция“-Кърджали.

Всички срокове заложи в работния проект и в заповедта за въвеждане на ВОБД да се спазват стриктно.

КА/КА

16. 08. 2017 г.
гр.Кърджали

ЗА НАЧАЛНИК СЕКТОР ПП
СТ.ИНСПЕКТОР

Велко Аврамов

/ Съгласно заповед № 2923-1216/ 11.08.2017г. /

Обект: Изграждане на обслужваща улица „Складова промишлена зона – изток“ от о.т. 2780, 2786, 2789 до о.т. 2791, гр. Кърджали - първи етап от о.т. 2780 до о.т. 2785
Възложител: Община Кърджали

СЪДЪРЖАНИЕ

1. Обяснителна записка.
2. Таблици:
 - 2.1. Рекапитулация на пътните знаци за временна организация и безопасност на движението към Схема №1.
3. Чертежи:
 - 3.1. Ген план.
 - 3.2. Ситуация.
 - 3.3. Схема № 1.



УДОСТОВЕРЕНИЕ

ЗА ПЪЛНА ПРОЕКТАНТСКА ПРАВОСПОСОБНОСТ

Регистрационен номер № 22010

Важи за 2018 година

ИНЖ. ТАНЕР РАСИМ БЕКИР

ОБРАЗОВАТЕЛНО-КВАЛИФИКАЦИОННА СТЕПЕН

МАГИСТЪР

ПРОФЕСИОНАЛНА КЪ

СТРОИТЕЛЕН ИНЖЕНЕР

включен в

Важи за обект: Изграждане на обслужваща улица „Складова
промишлена зона – изток“ от о.т. 2780, 2786, 2789 до о.т. 2791, гр.
Кърджали – първи етап от о.т. 2780 до о.т. 2785

на УС на КИИП 84/25.11.2011 г. по части:

ТРАНСПОРТНО СТРОИТЕЛСТВО И ТРАНСПОРТНИ СЪОРЪЖЕНИЯ
ОРГАНИЗАЦИЯ И БЕЗОПАСНОСТ НА ДВИЖЕНИЕТО
КОНСТРУКТИВНА НА ТРАНСПОРТНИ СЪОРЪЖЕНИЯ

Председател на РК



инж. Л. Бостановцев

Председател на КР



инж. А. Чипев

Председател на УС на КИИП

инж. И. Каралеев

Обект: Изграждане на обслужваща улица „Складова промишлена зона – изток“ от о.т. 2780, 2786, 2789 до о.т. 2791, гр. Кърджали - първи етап от о.т. 2780 до о.т. 2785
Възложител: Община Кърджали

ОБЯСНИТЕЛНА ЗАПИСКА

I. ОБЩИ ПОЛОЖЕНИЯ.

Този план предвижда временна организация на движението при извършване на строително-монтажни работи за обект: Изграждане на обслужваща улица „Складова промишлена зона – изток“ от о.т. 2780, 2786, 2789 до о.т. 2791, гр. Кърджали - първи етап от о.т. 2780 до о.т. 2785.

Строителните работи представляват изграждане на обслужваща улица „Складова промишлена зона – изток“ от о.т. 2780, 2786, 2789 до о.т. 2791, гр. Кърджали - първи етап от о.т. 2780 до о.т. 2785. Габаритът на улицата е платно за движение 6.00 м и тротоари от двете страни по 1.50 м. Ще се положат нови конструктивни пластове от трошен камък, битумизиран трошен камък, неплътен асфалтобетон и плътен асфалтобетон. Ще се монтират бетонови бордюри и тротоарни плочи. Ще се положи хоризонтална маркировка и ще се монтират пътни знаци.

Временната организация на движение осигурява режим на движение за безопасно преминаване през работния участък, определя границите на пътния участък с променени условия и информира участниците за особеностите и опасностите възникнали в пътния участък с изменените пътни условия.

Предвидените в инвестиционния проект мероприятия могат да се приемат за дълготрайни по смисъла на чл.5, ал.1, т.2 от Наредба № 3 от 16.08.2010 г. за временната организация и безопасността на движението при извършване на строителни и монтажни работи по пътищата и улиците.

Проектът е разработен на основание изходни данни за проектиране и предварителен оглед на място със служители на общинска администрация гр. Кърджали.

II. СРЕДСТВА ЗА СИГНАЛИЗИРАНЕ И ВЪВЕЖДАНЕ НА ВРЕМЕННА ОРГАНИЗАЦИЯ И БЕЗОПАСНОСТ НА ДВИЖЕНИЕТО.

За въвеждане на временна организация и безопасност на движението, ще се използват средства съгласно чл.11 от Наредба №3 / 2010 г. Те са показани в Приложение №1 към чл.6, чл.10, ал.1 и чл.11 от Наредбата.

Временната сигнализация се поставя преди ремонтния участък на разстояние, осигуряващо достатъчно време на участниците в движението да се съобразят с изменените пътни условия и извършат предписаните маневри за безопасно преминаване.


Пътните знаци за въвеждане на ВОБД са съгласно Приложение №2 към чл.9, ал.1 и ал.2 от Наредба №3 / 16.08.2010 г. Те трябва да отговарят на изискванията на БДС 1517:2006 „Пътни знаци. Размери и шрифтове“.

Пътните знаци по съществуващата улица, с които е въведена постоянната организация на движението и противоречат на ВОБД се отстраняват или покриват с непрозрачен калъф или фолио с черен или сив цвят.

Временна организация на движението ще се приложи по съществуващата улица в пресечната и точка с новопроектираната при изграждане на връзката между стара и нова конструкция. Временната организация е показана в следната схема:

СХЕМА №1

Схемата отразява временна организация и безопасност на движението при изпълнение на строително-монтажни работи, които се извършват върху част от едната улична лента.


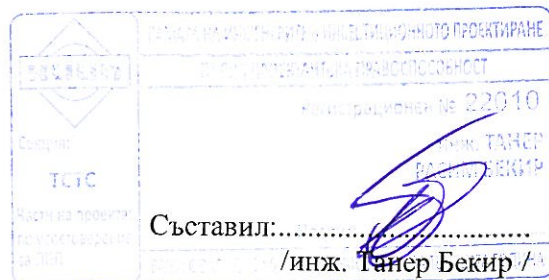


Обект: Изграждане на обслужваща улица „Складова промишлена зона – изток“ от о.т. 2780, 2786, 2789 до о.т. 2791, гр. Кърджали - първи етап от о.т. 2780 до о.т. 2785
Възложител: Община Кърджали

РЕКАПИТУЛАЦИЯ

НА ПЪТНИТЕ ЗНАЦИ ЗА ВРЕМЕННА ОРГАНИЗАЦИЯ И БЕЗОПАСНОСТ НА ДВИЖЕНИЕТО
към Схема №1
/Приложение №52/

по ред	№ на П.З.	Брой П.З.	Стълбчета
1	2	3	4
1.	A8	1	1
2.	A23	2	2
3.	B26 (40 км/ч)	1	
4.	Г10	1	
5.	C4.4	12	
6.	C16	6	
ОБЩО:		23	3

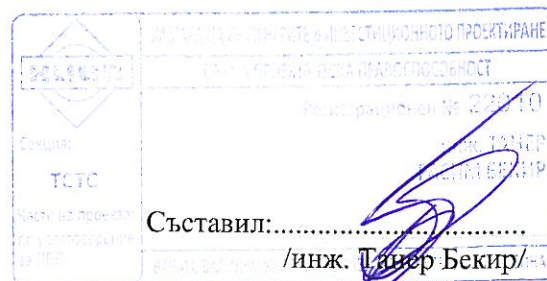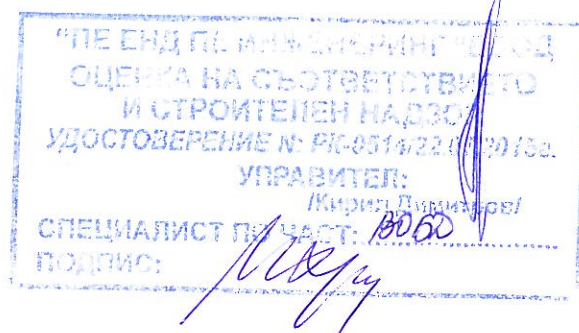

№	Съгласували:	Подпис:
1.	Възложител:	
2.		
3.	Конструкции:	
4.	Геология:	
5.	Геодезия:	
6.	Пътна:	
7.	ОД	
8.	ПБ	

"ПЕ ЕНД ПЕ ИНЖЕНЕРИНГ" ЕООД
ОЦЕНКА НА СЪОТВЕТСТВИЕТО
И СТРОИТЕЛЕН НАДЗОР
УДОСТОВЕРЕНИЕ №: РК-0514/22.07.2018г.
УПРАВИТЕЛ:
/Кирил Димитров/
СПЕЦИАЛИСТ ПО ЧАСТ: В.О.БД
ПОДПИС: [Подпис]

рег. № 1300000-1911/16.08.2017г.
[Подпис]
[Подпис]

жали, ATM БАНКА
dzhali УНИКРЕДИТ...

Първа
стиционна банка

иностанция

Lidl Кърджали

път I-5 Кърджали - ГКПП "Маказа"

ВАСМАР ООД

съществуваща улица

новопроектирана улица

РЕГИСТРАЦИЯ НА ПРОЕКТА
РЕГИСТРАЦИОНЕН № 22019

Възложител: Община Кърджали

Обект: Изграждане на обслужваща улица "Складова промишлена зона - изток" от о.т. 2780, 2786, 2789 до о.т. 2791, гр. Кърджали - първи етап от о.т. 2780 до о.т. 2785

Чертеж: Ген план

Масщаб: М 1:1000


Фаза: РП

Част: ВОБД

Проектант:

/инж. Танер Бекир/

Лист
№ 01-01

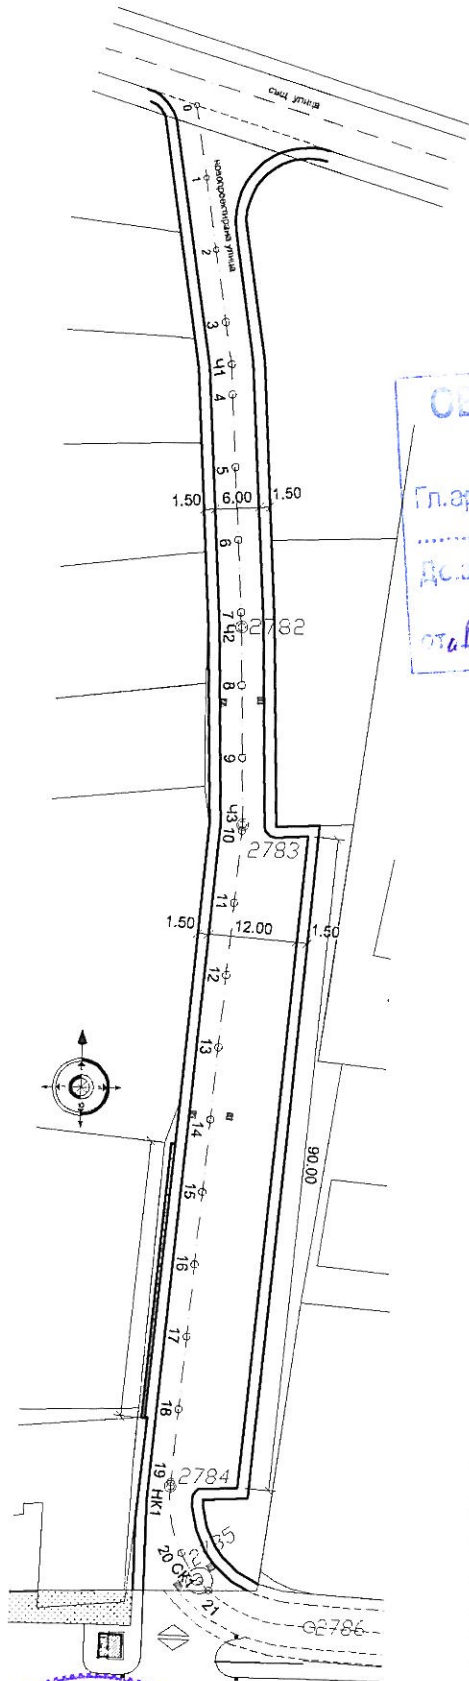


ОБЩИНА - КЪРДЖАЛИ
ОДОБРЯВАМ
Гл.архитект: 31.05.18
Долад за оценка за съответствие
на проекта
от Ген. инж. не инженер

"ТЕ ЕНД ПЕ ИЛИ ОД" "БС ДА
ОЦЕНКА НА СЪОТВЕТСТВИЕТО
И СТРОИТЕЛЕН НАДЗОР
УДОСТОЛЕРЕНИЕ №: РК-051/18-01.2018а.
УПРАВИТЕЛ:
Инж. Димитров
СПЕЦИАЛИСТ ПО ЧАСТ: ВОБД
ПОДПИС: [Signature]

№	Съгласували:	Подпис:
1.	Възложител:	
2.		
3.	Конструкции:	
4.	Геология:	
5.	Геодезия:	
6.	ПЪТКА:	<u>[Signature]</u>
7.	ОД	<u>[Signature]</u>
8.	ПБ	<u>[Signature]</u>

рег. № 1630000-7911/16.08.17г.
СТАКОВИЧЕ
КЪРДЖАЛИ
МАШИНОСТРОИТЕЛНИ РАБОТИ

Възложител: Община Кърджали	Чертеж: Ситуация	Фаза: РП	Проектант: <u>[Signature]</u>	Лист № 01-02
Обект: Изграждане на обслужваща улица "Складова промишлена зона - изток" от о.т. 2780, 2786, 2789 до о.т. 2791, гр. Кърджали - първи етап от о.т. 2780 до о.т. 2785	Масщаб: М 1:1000	Част: ВОБД	Инженер: <u>Бекир</u>	

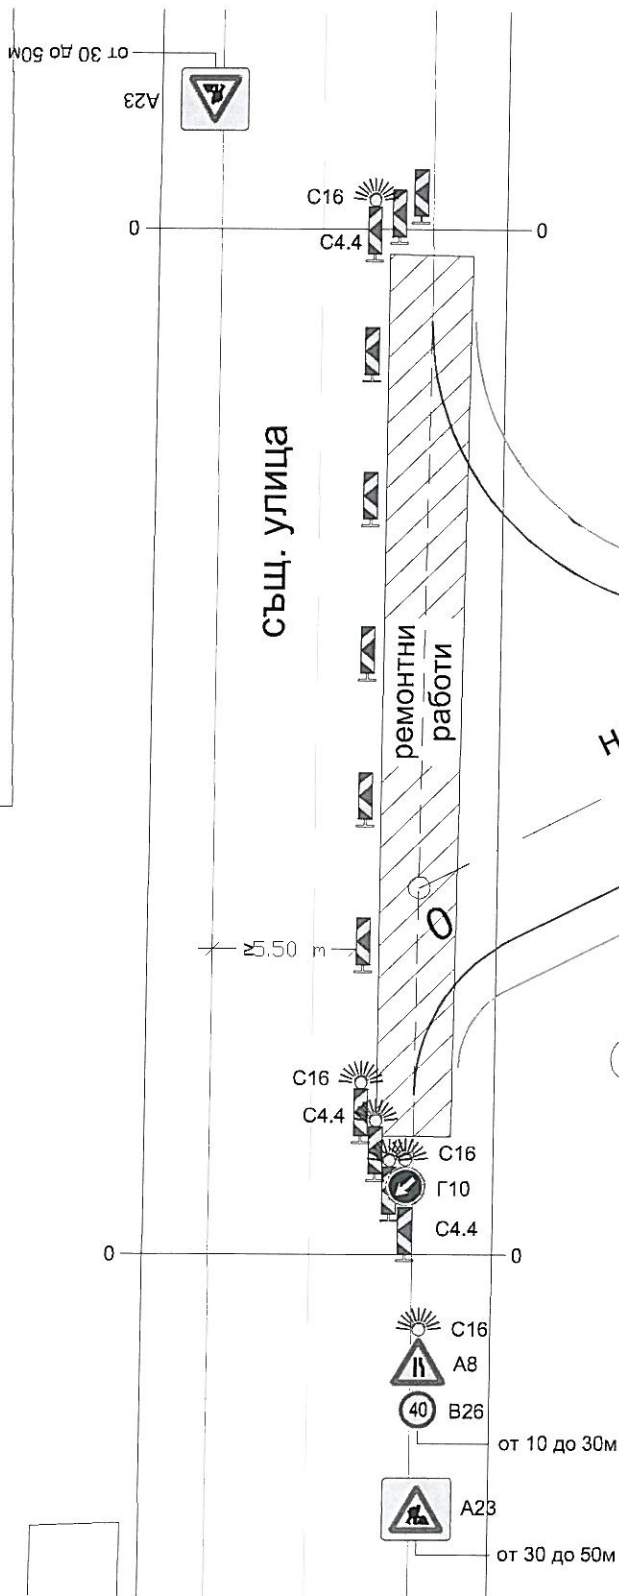

новопроектирана улица

Приложение №52



СЪЩИНА - ХЪРЪЛ
ОДОБРЯВА
Гл.архитект
31.05.18
Доклад за съответствие
на проекта
инж. Танер Бекир

"ПЕЧАТЪТ НА ОБЩИНСКАТА АДМИНИСТРАЦИЯ
ОУЧЕБНА НА СЪОТВЕТСТВИЕ
ПОСТРОИТЕЛЕН НАДЗОР
УДОСТОВЕРЕНИЕ N: PK-0142/07.2018.
УПРАВИТЕЛ
ИНЖЕНЕР
СПЕЦИАЛИСТ ПО ЧАСТ: 10000
ПОДПИС: [Signature]

Възложител: Община Кърджали
Обект: Изграждане на обслужваща улица "Складова промишлена зона - изток" от о.т. 2780, 2786, 2789 до о.т. 2791, гр. Кърджали - първи етап от о.т. 2780 до о.т. 2785

Чертеж: Схема №1

Фаза: РП

Част: ВОБД

Проектант:

инж. Танер Бекир

Лист
№ 02-01