


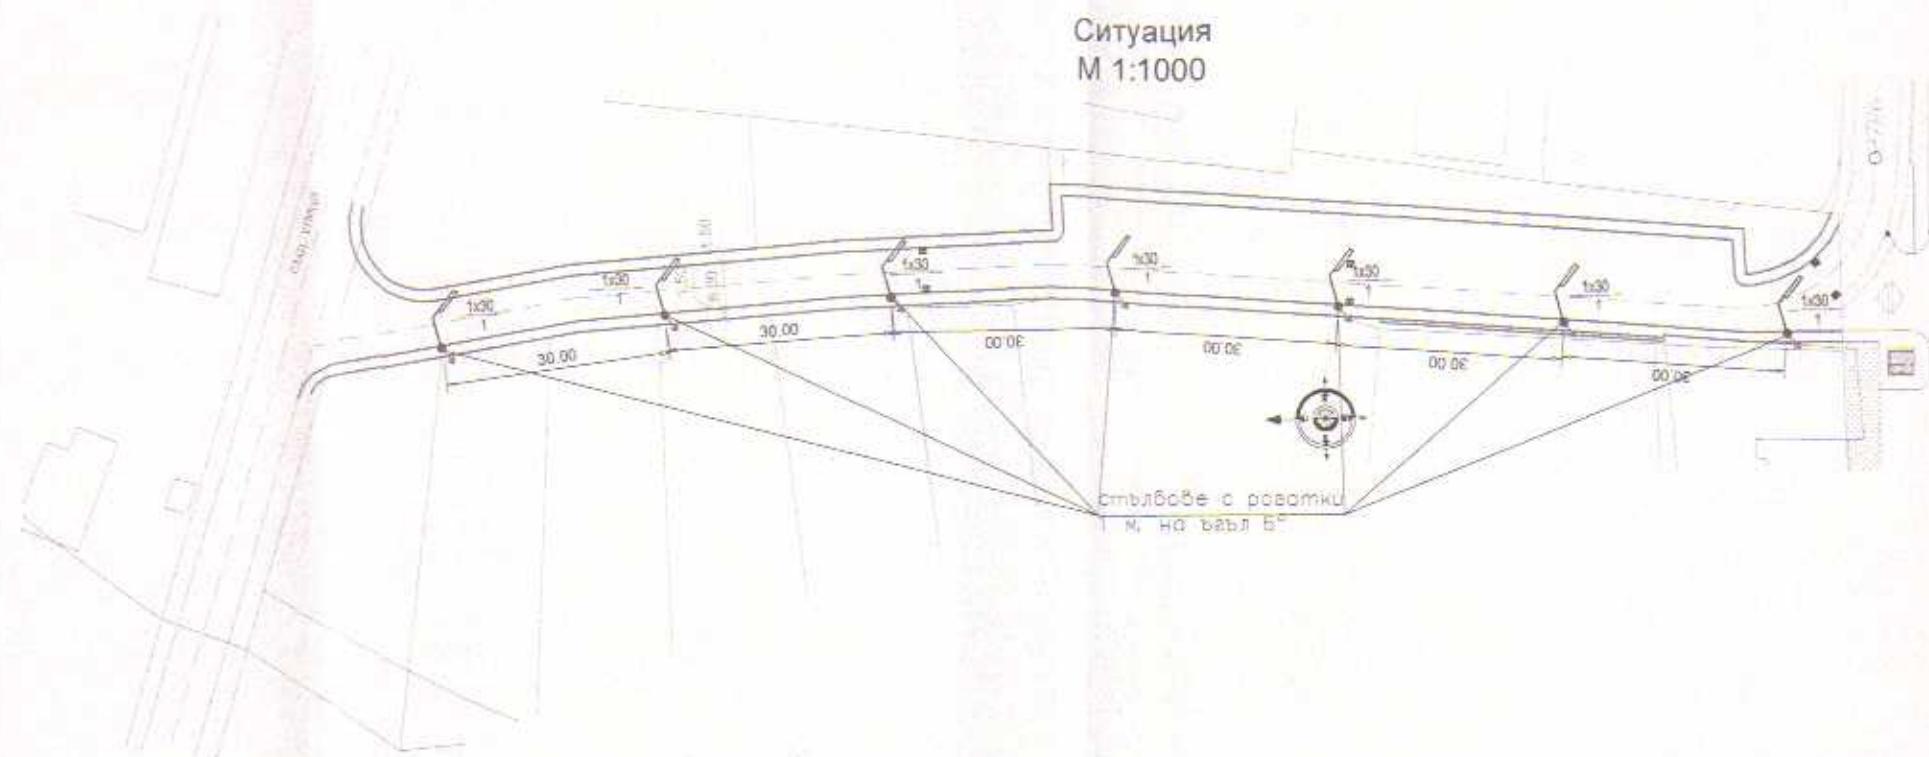

РЕ БУД ПЕ ИНЖЕНЕРИНГ "БООД"
ОЦЕНКА НА СЪОТВОРНОСТНО
И СТРОИТЕЛЕН НАДЗОР
УДОСТОВЕРЕНИЕ № РА/0314/24.07.2015г.
УПРАВИТЕЛ:
Иван Димитров
СПЕЦИАЛИСТ ПО ЧАСТ:.....
ВОДЯЩ:

 Секция: ЕАСТ Част на проекта: по удостоверение за ППР	КАМАРА НА ИНЖЕНЕРИТЕ В ИНВЕСТИЦИОННОТО ПРОЕКТИРАНЕ
	ПЪЛНА ПРОЕКТАНТСКА ПРАВОСПОСОБНОСТ Регистрационен № 22054 инж. АНТОН СИМОН РАШКОВ Подпис: ВАЖИ С ВАЛИДНО УДОСТОВЕРЕНИЕ ЗА ПОЛ ЗА ТЕКУЩАТА ГОДИНА

Възложител: Община Кърджали
Обект: Изграждане на обслужваща улица "Складова промишлена зона - изток" от о.т. 2780, 2786, 2789 до о.т. 2791, гр. Кърджали - първи етап от о.т. 2780 до о.т. 2785

Чертеж: Ситуация улично осветление

Мащаб:

Фаза: РП

Част:
Електрическа

Проектант:
/инж. Антон
Рашков/

Лист № 01-02