Ситуация
М 1:1000

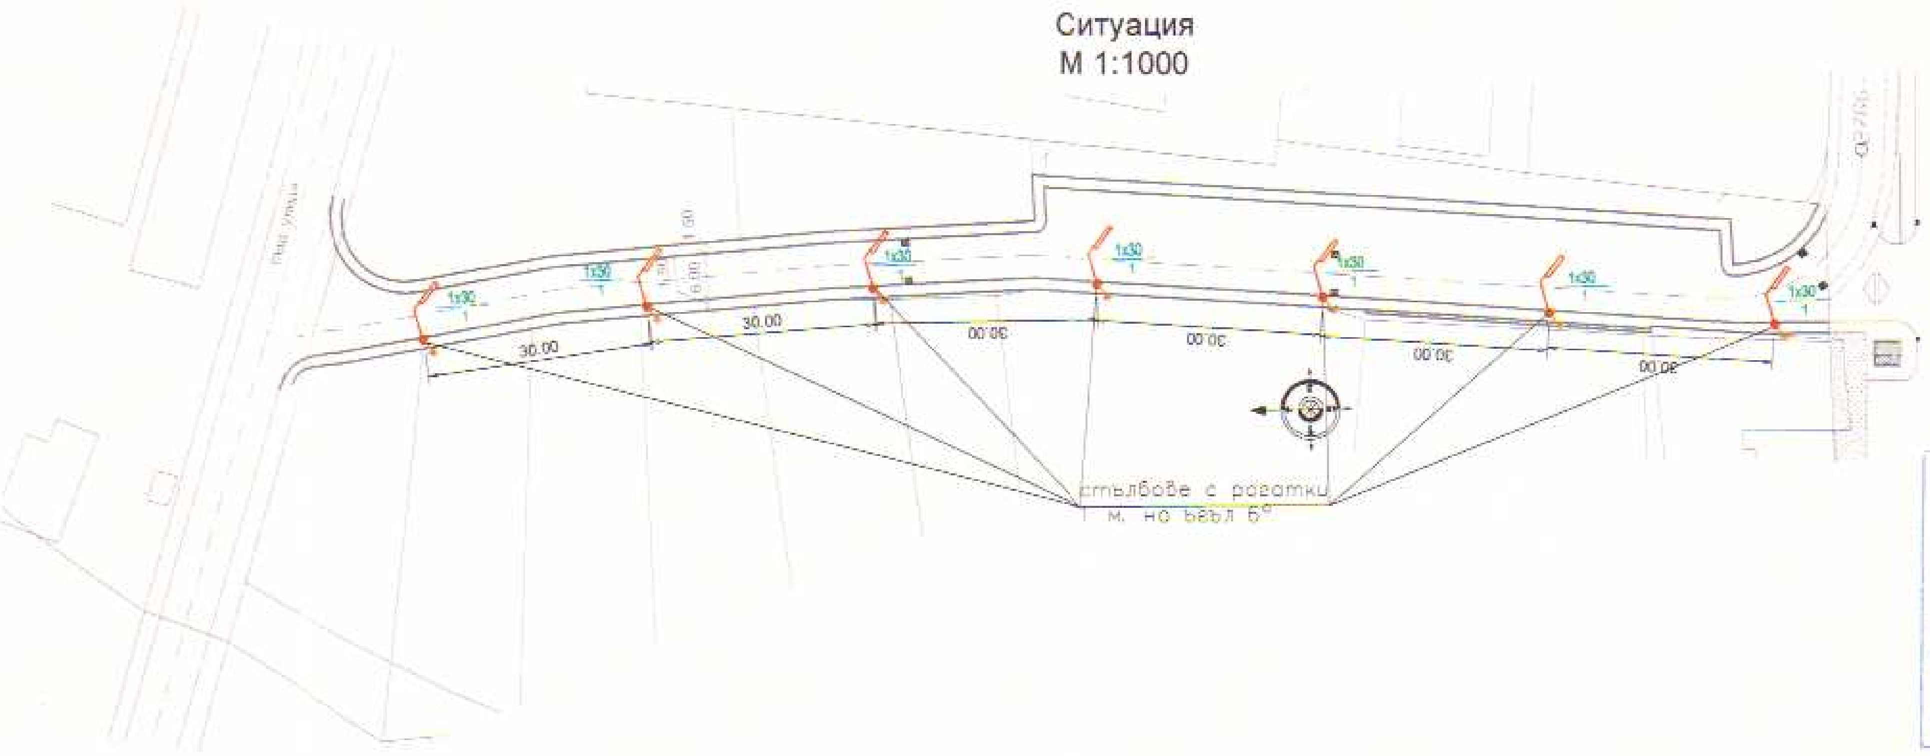

ОБЩИНА - КЪРДЖАЛИ
ОДОБРЯВАМ
Гл.архитект.........
31.05.18 г.
Доклад за оценка за съответствие на проекта
от „ДЕ ..."

ДЕ ЕУД ПИ ИНЖЕНЕРИНГ ЕООД
ОЦЕНКА НА СЪОТВЕТСТВИЕТО
И СТРОИТЕЛЕН НАДЗОР
УДОСТОВЕРЕНИЕ №: РК-0514 22... 2017г.
УПРАВИТЕЛ:
/Жорж Димитров/
СПЕЦИАЛИСТ ПО ЧАСТ:
ПОДПИС:

КИИП
Секция:
ЕАСТ
Части на проекта: по удостоверение за ППП
КАМАРА НА ИНЖЕНЕРИТЕ В ИНВЕСТИЦИОННОТО ПРОЕКТИРАНЕ
ПЪЛНА ПРОЕКТАНТСКА ПРАВОСПОСОБНОСТ
Регистрационен № 22054
инж. АНТОН СИМОВ РАШКОВ
Подпис:
ВАЖИ С ВАЛИДНО УДОСТОВЕРЕНИЕ ЗА ППП ЗА ТЕКУЩАТА ГОДИНА

Възложител: Община Кърджали	Чертеж: Ситуация улично осветление	Фаза: РП	Проектант: /инж. Антон Рашков/	Лист № 01-02
Обект: Изграждане на обслужваща улица "Складова промишлена зона - изток" от о.т. 2780, 2786, 2789 до о.т. 2791, гр. Кърджали - първи етап от о.т. 2780 до о.т. 2785	Мащаб:	Част: Електрическа		