



Стена тип 1

"ПЕ ЕНД ПЕ ИНЖЕНЕРИНГ" СООД
ОЦЕ - НА СЪОТВЕТСТВИЕТО
И СТРОИТЕЛЕН НАДЗОР
УДОСТОВЕРЕНИЕ N: PK-0514/22.07.2015г.
УПРАВИТЕЛ:
(Кирил Димитров)
СПЕЦИАЛИСТ ПО ЧАСТ: *Кочев*
ПОДПИС: *АД*

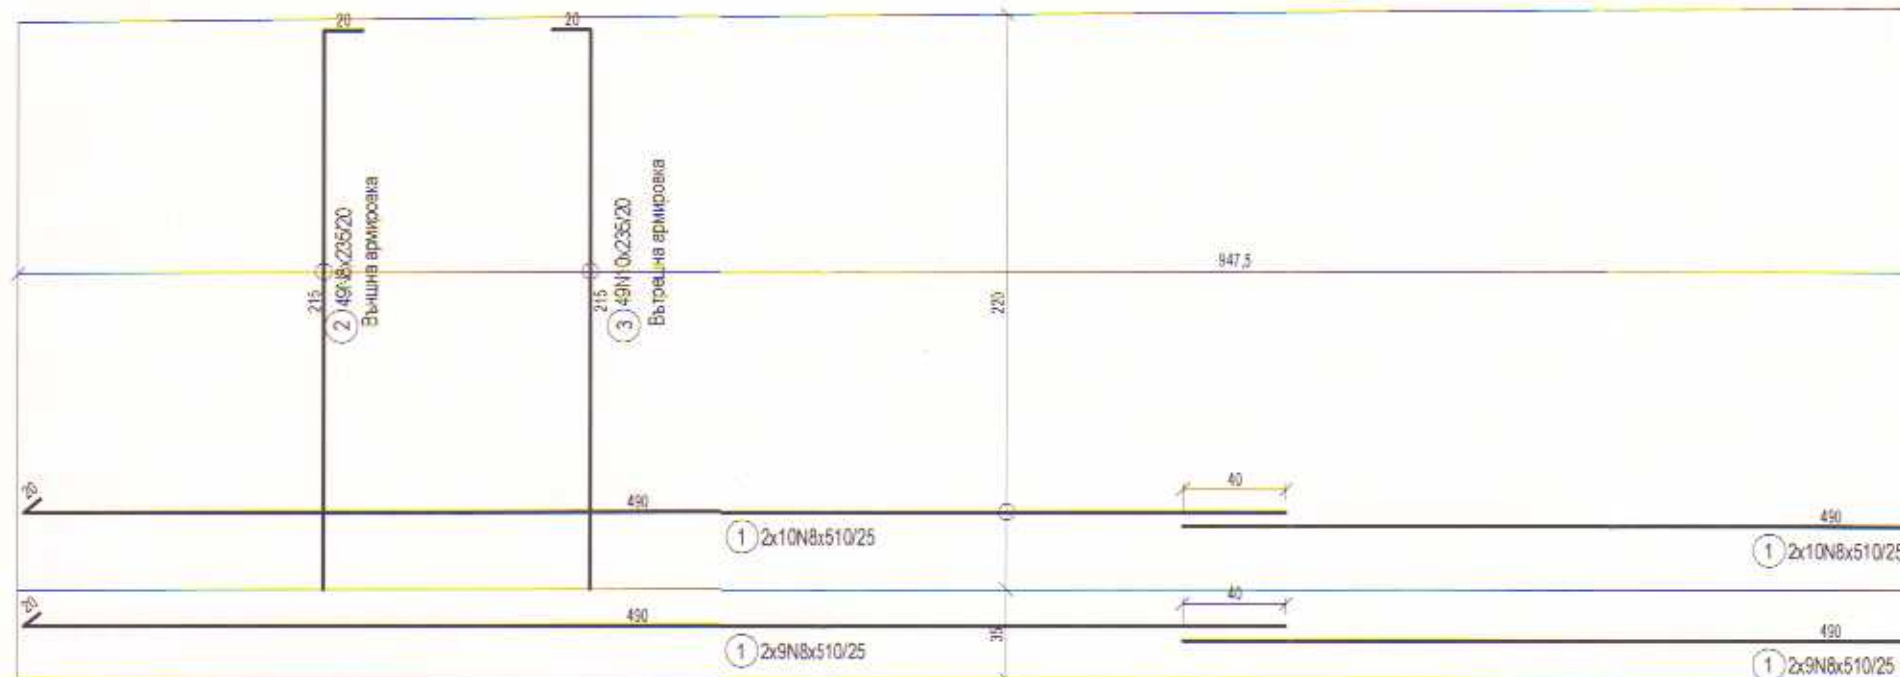


ОБЩИНА - КЪРДЖАЛИ
ОДОБЯВАНЕ
Гл.архитект: *31.05.18*
Документ за одобрение на проекта
от: *Генерален инженер*

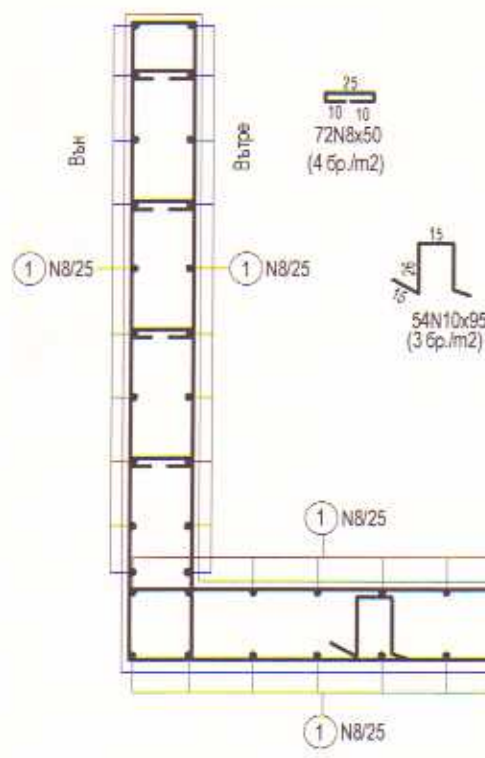

СПЕЦИФИКАЦИЯ НА АРМИРОВКАТА

Стомана	B500B		
Диаметър	N8	N10	N12
Дължина, cm	53875	46290	19110
Тегло, kg	212,8	285,6	169,7
Общо, kg	668,1		

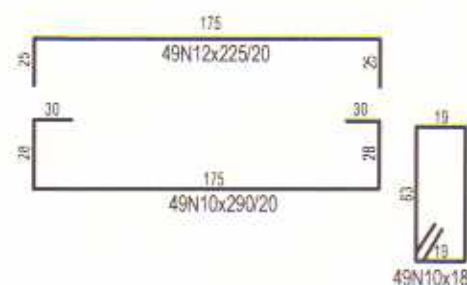

Забележки:

- Бетон:
- за подпорната стена - клас C25/30
- за подложен бетон - клас C10/12
- Армировъчна стомана:
- клас B500B - означена с (N)
- Бетоново покритие:
- фундамент - 50 mm
- стена - 30 mm
- Размерите са в cm
- Котражните, армировъчните и бетоновите работи да се приемат от проектантът и строителният надзор
- Да се спазват изискванията на ЗБУТ при извършване на СМР
- Да се спазва технологията на изпълнение съгласно съответните ПИП СМР
- Изменения по проектът не може да се правят без изричното съгласие на проектанта.
- Основата да се подмени под фундамента на стената с трошен камък с ъгъл на вътрешно триене $> 30^\circ$ и фракция $d < 63$ mm уплътнен на пластове по 20 cm до достигане на коефициент на уплътняване $K > 0,97$ и деформационен модул $E > 50$ MPa. Подмяната да стане до дълбочина min 1 m под основната плоскост на фундамента и 1 m пред и зад стената
- В зоната до съществуващата сграда да не се подменя основата. Изпълнението на стената да става на участъци.
- Преди полагане на подложният бетон, земната основа да се приеме от инженер-геолог и проектант-конструктор

Обект: Изграждане на обслужваща улица "Складова" промишлена зона - изток" от о.т. 2780, 2786, 2789 до о.т. 2791, гр. Кърджали - първи етап от о.т. 2780 до о.т. 2785

Част: КОНСТРУКТИВНА Фаза: ТП

Чертеж: Армировъчен план на стена тип 1 Мащаб: 1:30 Чертеж: 7/12

Възложител: Община Кърджали

Главен проектант: инж. Ерджан Мехмет

Проектант: инж. Христо Милев

