


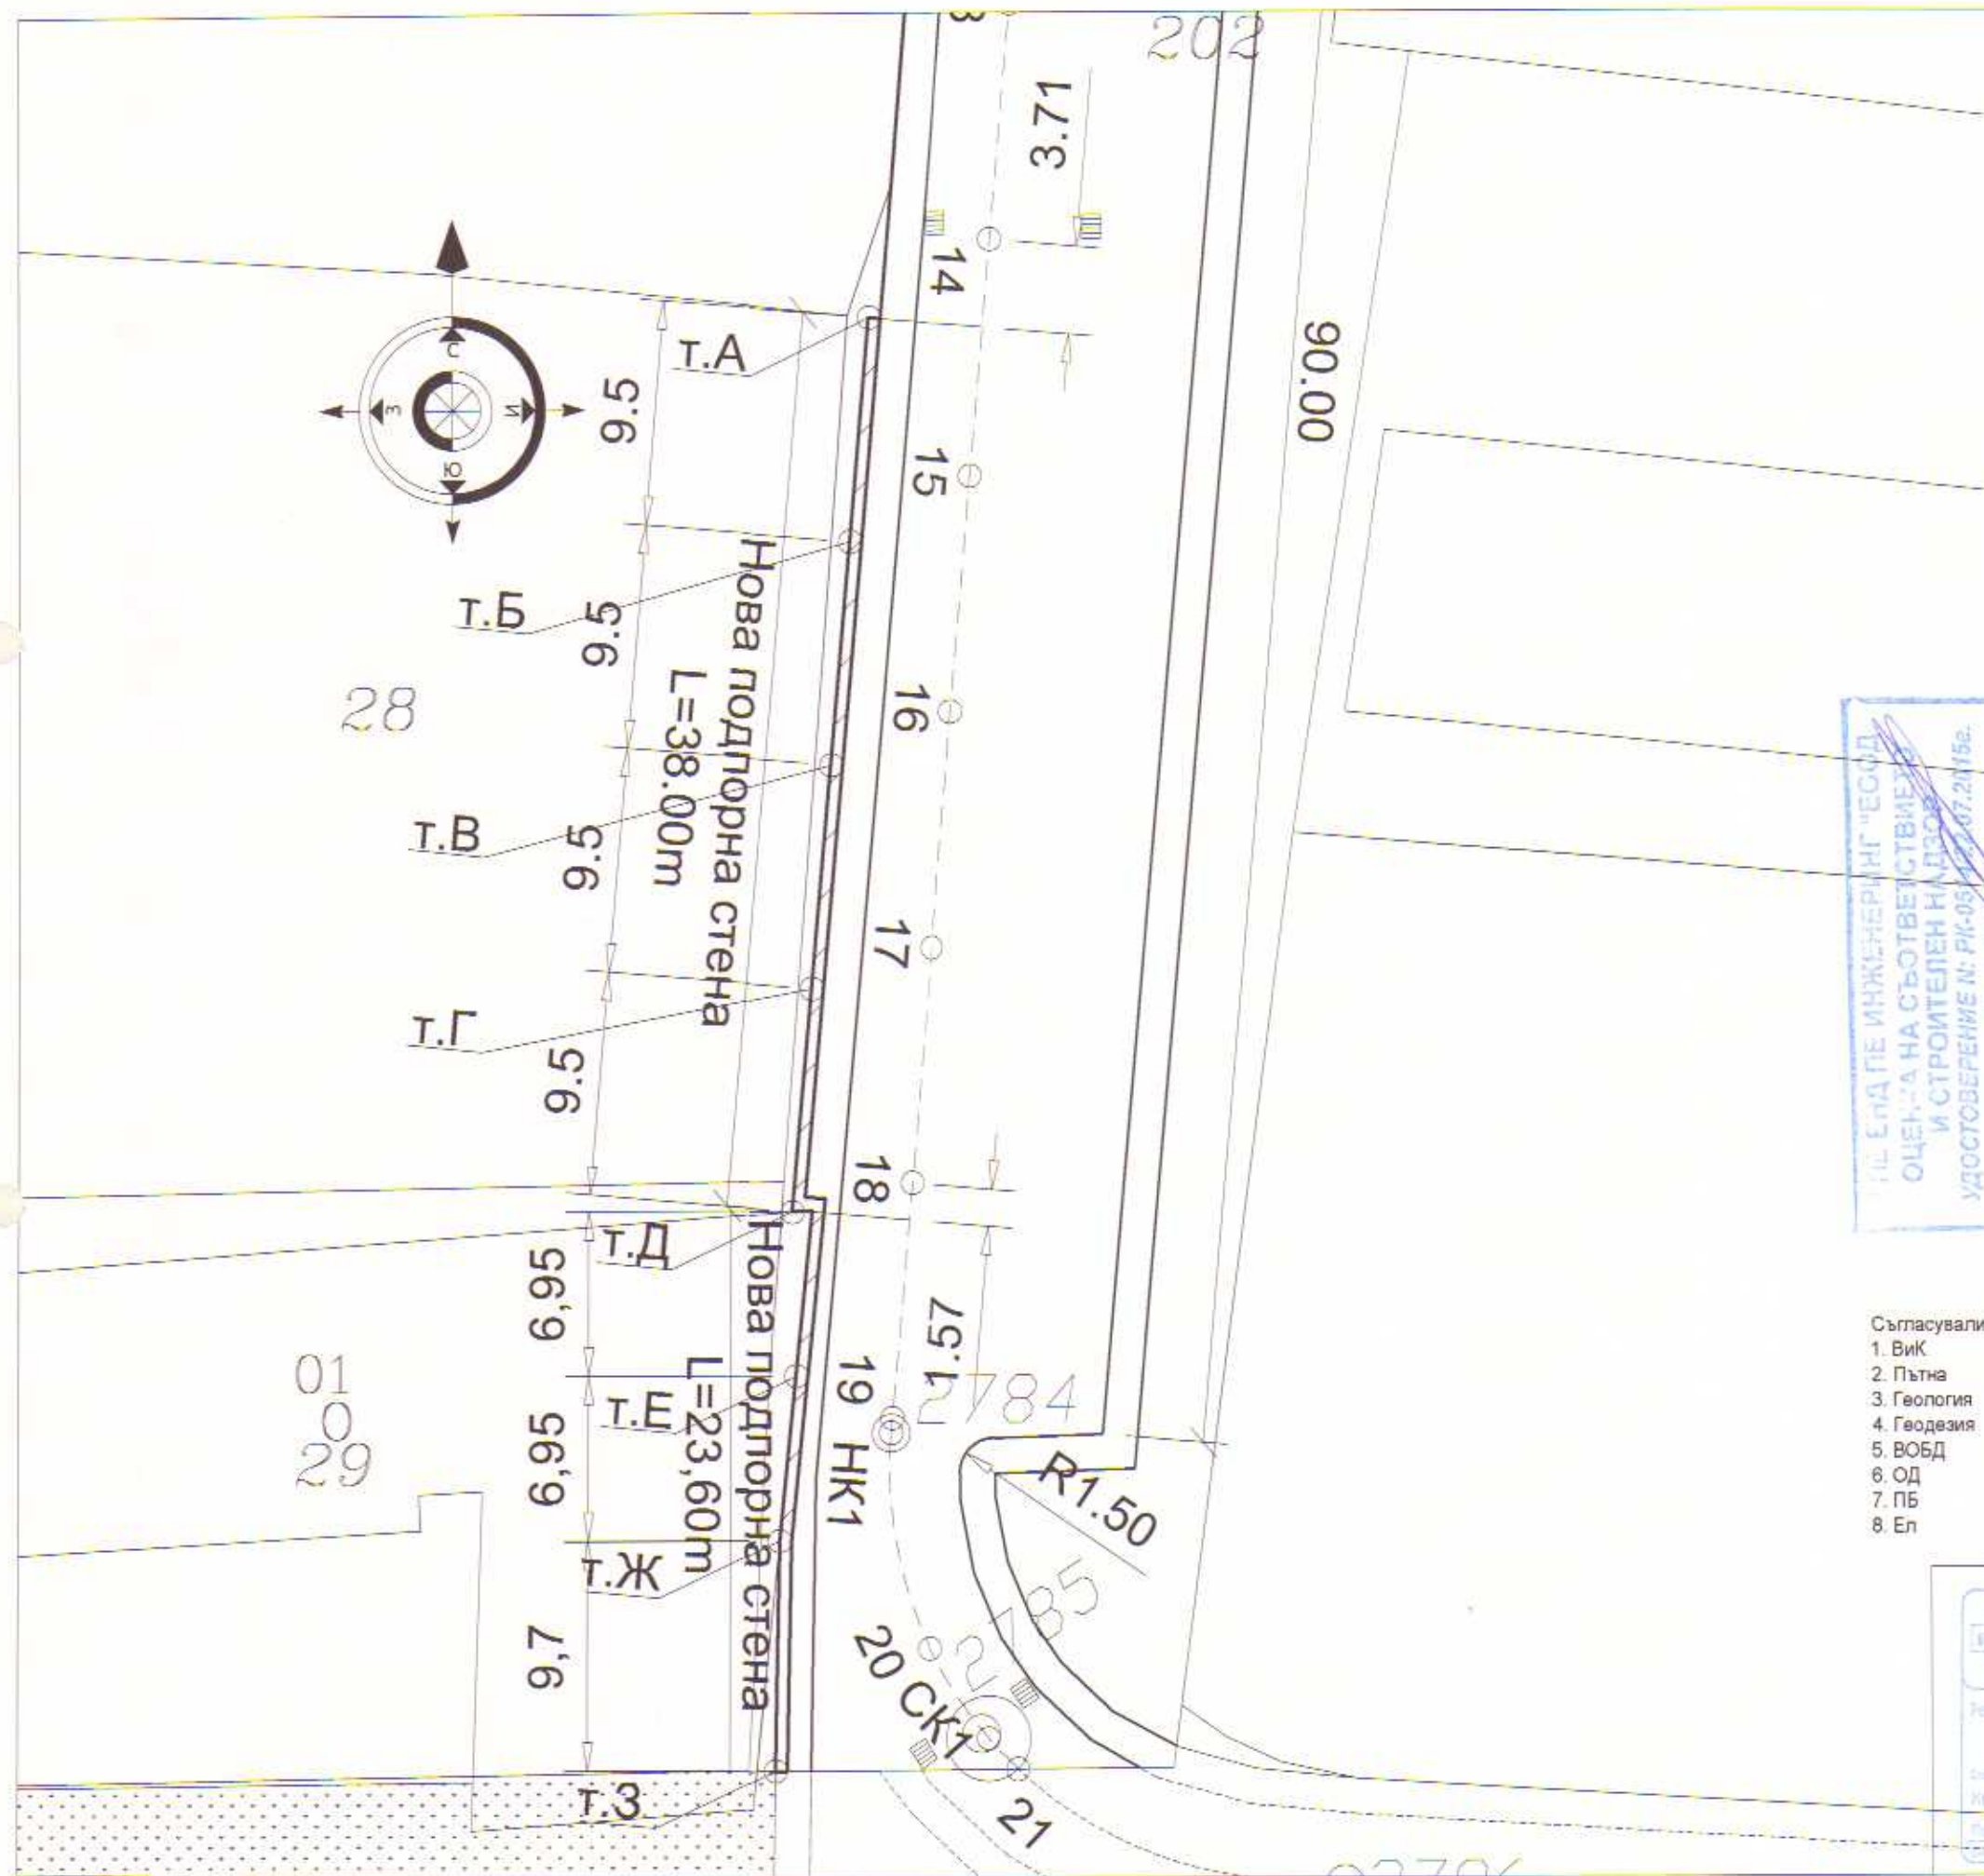

Община Кърджали
ОД ОБЩЕСТВЕНА
31.05.18
Доклад за оценка за съответствие
с проекта
от: *Еркан Мехмет*

- Забележки:
- Бетон:
 - за подпорната стена - клас C25/30
 - за подложен бетон - клас C10/12
 - Армировъчна стомана:
 - клас B500B - означена с (N)
 - Бетоново покритие:
 - фундамент - 50 mm
 - стена - 30 mm
 - Размерите са в см
 - Котурните, армировъчните и бетонните работи да се приемат от проектантът и строителният надзор
 - Да се спазват изискванията на ЗБУТ при извършване на СМР
 - Да се спазва технологията на изпълнение съгласно съответните ПИП СМР
 - Изменения по проектът не може да се правят без изричното съгласие на проектанта
 - Основата да се подмени под фундамента на стената с трошен камък с ъгъл на вътрешно триене > 30° и фракция d<63 mm уплътнен на пластове по 20 cm до достигане на коефициент на уплътняване K>0.97 и деформационен модул E>50 MPa. Подмяната да стане до дълбочина min 1 m под основната плоскост на фундамента и 1 m пред и зад стената
 - В зоната до съществуващата сграда да не се подменя основата. Изпълнението на стената да става на участъци
 - Преди полагане на подложният бетон, земната основа да се приеме от инженер-геолог и проектант-конструктор

ОБЩЕСТВЕНА ОЦЕНКА НА СЪОТВЕТСТВИЕТО И СТРОИТЕЛЕН НАДЗОР
УДОСТОВЕРЕНИЕ №: РК-05/2018/07.21/15a
УПРАВЛЕНИЕ
СПЕЦИАЛИСТ ПО ЧАСТ *Фонд*
ПОДПИС:

- Съгласували:
- ВиК
 - Пътна
 - Геология
 - Геодезия
 - ВОБД
 - ОД
 - ПБ
 - Ел

Обект:	Изграждане на обслужваща улица "Складова промишлена зона - изток" от о.т.2780, 2786, 2789 до о.т. 2791, гр. Кърджали - първи етап от о.т. 2780 до о.т. 2785		
Част:	КОНСТРУКТИВНА	Фаза:	РП
Чертеж:	Ситуация - подпорна стена	Масаб:	Чертеж:
		1:250	1/12
Възложител:	Община Кърджали		
Главен проектант:	инж. Ерджан Мехмет		
Проектант:	инж. Христо Милев		

КАМАРА НА ИНЖЕНЕРИТЕ В ИНВЕСТИЦИОННОТО ПРОЕКТИРАНЕ
ПЪЛНА ПРОЕКТАНТСКА ПРАВЕТЕСНОСТ
Регистрационен № 13945
инж. ЕРДЖАН МЕХМЕТ
ПОДПИС:
ВАЖИ С ВАЛИДНО УДОСТОВЕРЕНИЕ ДО 31.05.2019 Г.ОД

КАМАРА НА ИНЖЕНЕРИТЕ В ИНВЕСТИЦИОННОТО ПРОЕКТИРАНЕ
ОПШЕЛЕНА ОЦЕНКА НА СЪОТВЕТСТВИЕТО
Регистрационен № 22070
инж. ХРИСТО МИЛЕВ
ПОДПИС:

КАМАРА НА ИНЖЕНЕРИТЕ В ИНВЕСТИЦИОННОТО ПРОЕКТИРАНЕ
Регистрационен № 0804
инж. СТОЯН СТОЕВ АВДИЕВ
2017
ТЕХНИЧЕСКИ КОНТРОЛ - част КОНСТРУКТИВНА