
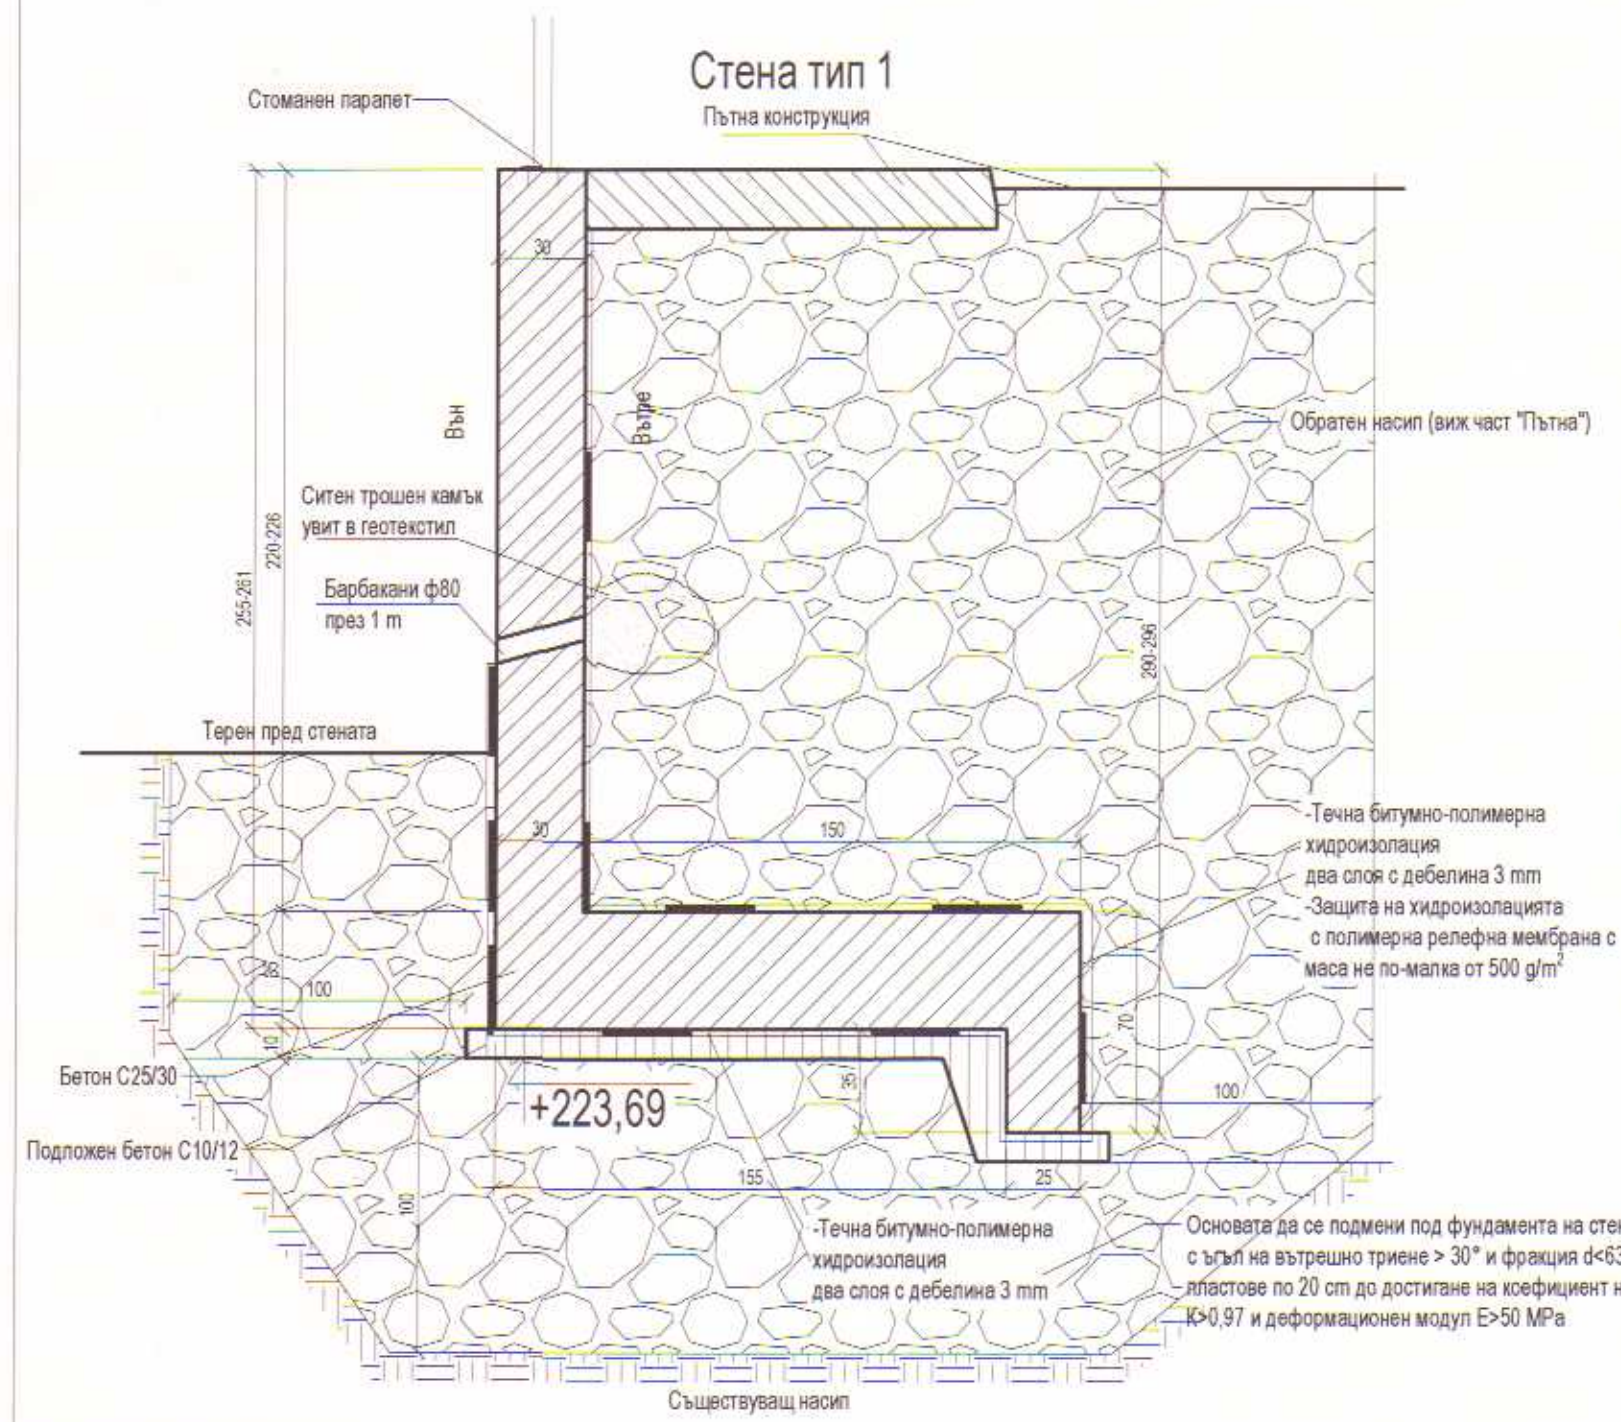


ОБЩО. ИА. КЪРДЖАЛИ
О. Д. Б. Я. В. И. М.
Гл. архитект:
31.05.18
Доклад за оценка за съвместимост
на проекта
от: *не е подписан*

НЕ ЕНД ПЕ ИЖЕИ
ОЦЕНКА НА СЪОТ
И С РОМТОЛЕН
УДОСТОВЕРЕНИЕ
УПРАВЛЕНИЕ
СПЕЦИАЛИСТ ПО ЧАСТ: *конструкция*
ПОДПИС: *[Signature]*

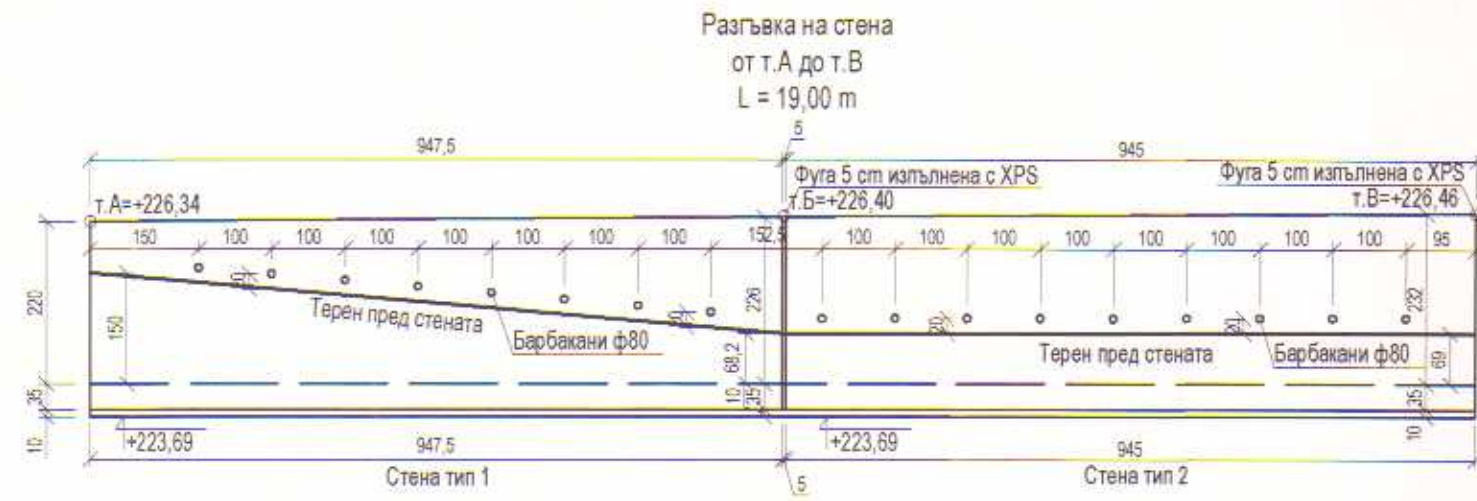

- Забележки:
- Бетон:
- за подпорната стена - клас C25/30
- за подложен бетон - клас C10/12
 - Армировъчна стомана:
- клас B500B - означена с (N)
 - Бетоново покритие:
- фундамент - 50 mm
- стена - 30 mm
 - Размерите са в см
 - Котражните, армировъчните и бетоновите работи да се приемат от проектантът и строителният надзор
 - Да се спазват изискванията на ЗБУТ при извършване на СМР
 - Да се спазва технологията на изпълнение съгласно съответните ПИП СМР
 - Изменения по проектът не може да се правят без изричното съгласие на проектанта
 - Основата да се подмени под фундамента на стената с трошен камък с ъгъл на вътрешно триене > 30° и фракция d<63 mm уплътнен на пластове по 20 cm до достигане на коефициент на уплътняване K>0,97 и деформационен модул E>50 MPa. Подмяната да стане до дълбочина min 1 m под основната плоскост на фундамента и 1 m пред и зад стената
 - В зоната до съществуващата сграда да не се подменя основата. Изпълнението на стената да става на участъци
 - Преди полагане на подложният бетон, земната основа да се приеме от инженер-геолог и проектанта-конструктор

- Съгласували:
- Вик
 - Пътна
 - Геология
 - Геодезия
 - ВОБД
 - ОД
 - ПБ
 - Ел

Обект: Изграждане на обслужваща улица "Складова промишлена зона - изток" от о.т. 2780, 2786, 2789 до о.т. 2791, гр. Кърджали - първи етап от о.т. 2780 до о.т. 2785

Част: КОНСТРУКТИВНА Фаза: ТП

Чертеж: Разгъвка на стената от т.А до т.В и разрез тип 1 Машаб: 1:100 Чертеж: 2/12

Възложител: Община Кърджали

Главен проектант: инж. Ерджан Мехмет

Проектант: инж. Христо Милев

КАМАРА НА ИНЖЕНЕРИТЕ В ИНВЕСТИЦИОННОТО ПРОЕКТИРАНЕ
ОПШНА ПРОГРАМНАТА ВЪЗМОЖНОСТ
Регистрационен № 13945
инж. ЕРДЖАН МЕХМЕТ
инж. ХРИСТО МИЛЕВ
Послужил

КАМАРА НА ИНЖЕНЕРИТЕ В ИНВЕСТИЦИОННОТО ПРОЕКТИРАНЕ
ОПШНА ПРОГРАМНАТА ВЪЗМОЖНОСТ
Регистрационен № 22070
инж. ХРИСТО МИЛЕВ
Послужил

КАМАРА НА ИНЖЕНЕРИТЕ В ИНВЕСТИЦИОННОТО ПРОЕКТИРАНЕ
Регистрационен № 0802
инж. СТОЯН СТОЕВ АВДИЕВ
2017
ТЕХНИЧЕСКИ КОНТРОЛ част КОНСТРУКТИВНА