

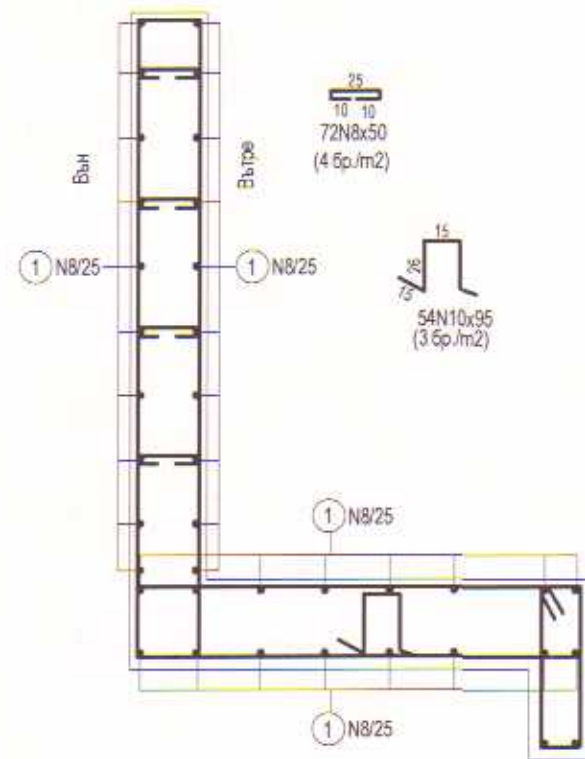


Стена тип 2

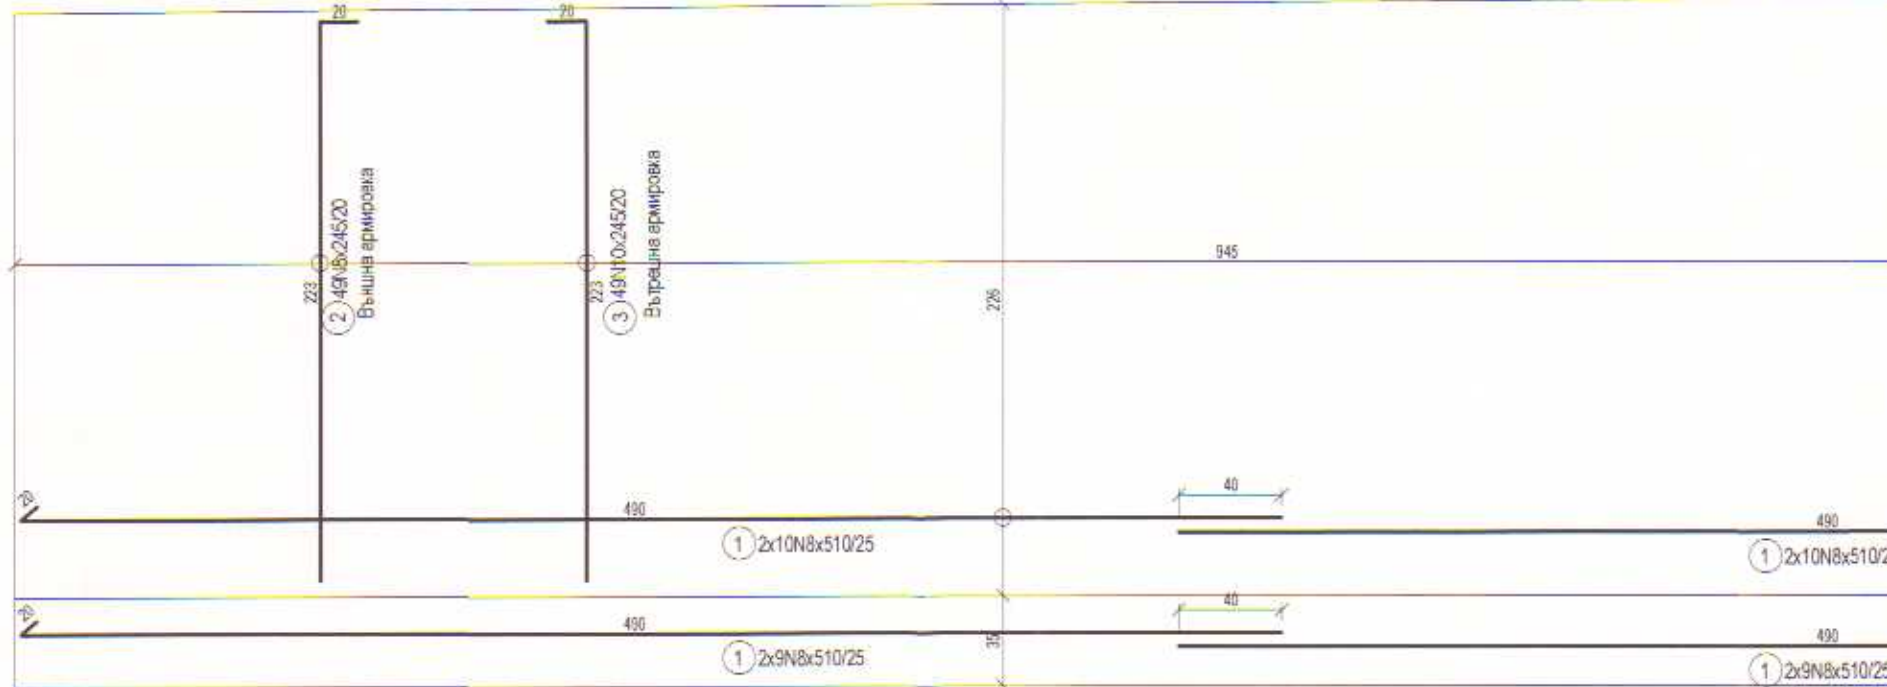

СПЕЦИФИКАЦИЯ НА АРМИРОВКАТА

Стомана	B500B		
Диаметър	N8	N10	N12
Дължина, cm	54365	46780	19110
Тегло, kg	214,7	288,6	169,7
Общо, kg	673,1		

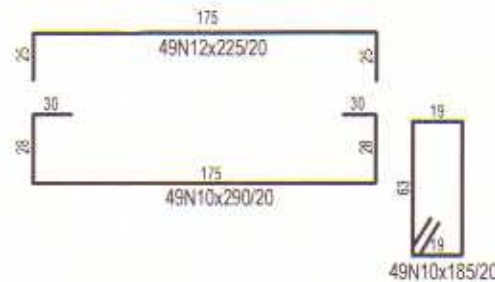

Забележки:

- Бетон:
 - за подпорната стена - клас C25/30
 - за подложен бетон - клас C10/12
- Армировъчна стомана:
 - клас B500B - означена с (N)
- Бетонново покритие:
 - фундамент - 50 mm
 - стена - 30 mm
- Размерите са в cm
- Котражните, армировъчните и бетонните работи да се приемат от проектантът и строителният надзор
- Да се спазват изискванията на ЗБУТ при извършване на СМР
- Да се спазва технологията на изпълнение съгласно съответните ПИП СМР
- Изменения по проектът не може да се правят без изричното съгласие на проектанта.
- Основата да се подмени под фундамента на стената с трошен камък с ъгъл на вътрешно триене $> 30^\circ$ и фракция $d < 63$ mm уплътнен на пластове по 20 cm до достигане на коефициент на уплътняване $K > 0,97$ и деформационен модул $E > 50$ MPa. Подмяната да стане до дълбочина min 1 m под основната плоскост на фундамента и 1 m пред и зад стената
- В зоната до съществуващата сграда да не се подменя основата. Изпълнението на стената да става на участъци.
- Преди полагане на подложният бетон, земната основа да се приеме от инженер-геолог и проектанта-конструктор

"ПЕ ЕНД ПЕ ИНЖЕНЕРИНГ" ЕООД
ОЦЕНКА НА СЪОТВЕТСТВИЕТО
И СТРОИТЕЛЕН НАДЗОР
УДОСТОВЕРЕНИЕ №: РК-0514/32/17.2015г.
УПРАВИТЕЛ:
Иван Димитров
СПЕЦИАЛИСТ ПО ЧАСТ: **Кондрат**
ПОДПИС:

ОБЩИНА КЪРДЖАЛИ
ОКТОБРИ 2018
Гл.архитект:
31.05.18
Детайл за стена за **Кондрат**
на проект
от **Кондрат**

Обект: Изграждане на обслужваща улица "Складова" промишлена зона - изток" от о.т. 2780, 2786, 2789 до о.т. 2791, гр. Кърджали - първи етап от о.т. 2780 до о.т. 2785

Част: КОНСТРУКТИВНА Фаза: ТП

Чертеж: Армировъчен план на стена тип 2 Машаб: Чертеж: 1:30 8/12

Възложител: Община Кърджали

Главен проектант: инж. Ерджан Мехмет

Проектант: инж. Христо Милев

КАМАРА НА ИНЖЕНЕРИТЕ В ИНВЕСТИЦИОННОТО ПРОЕКТИРАНЕ
ИЗДАНА ПРОЕКТАНТСКА ПЛАСОВИДНОСТ
Регистрационен № 13945
инж. ЕРДЖАН МЕХМЕТ
инж. ХРИСТО МИЛЕВ
Подпис:
ОБЩИНА КЪРДЖАЛИ

КАМАРА НА ИНЖЕНЕРИТЕ В ИНВЕСТИЦИОННОТО ПРОЕКТИРАНЕ
ИЗДАНА ПРОЕКТАНТСКА ПЛАСОВИДНОСТ
Регистрационен № 22070
инж. ХРИСТО МИЛЕВ
инж. ЕРДЖАН МЕХМЕТ
Подпис:
ОБЩИНА КЪРДЖАЛИ

КАМАРА НА ИНЖЕНЕРИТЕ В ИНВЕСТИЦИОННОТО ПРОЕКТИРАНЕ
ИЗДАНА ПРОЕКТАНТСКА ПЛАСОВИДНОСТ
Регистрационен № 0602
инж. СТОЯН СТОЕВ АВДИЕВ
2017
ТЕХНИЧЕСКИ КОНТРОЛ: **Кондрат**