



Стена тип 3

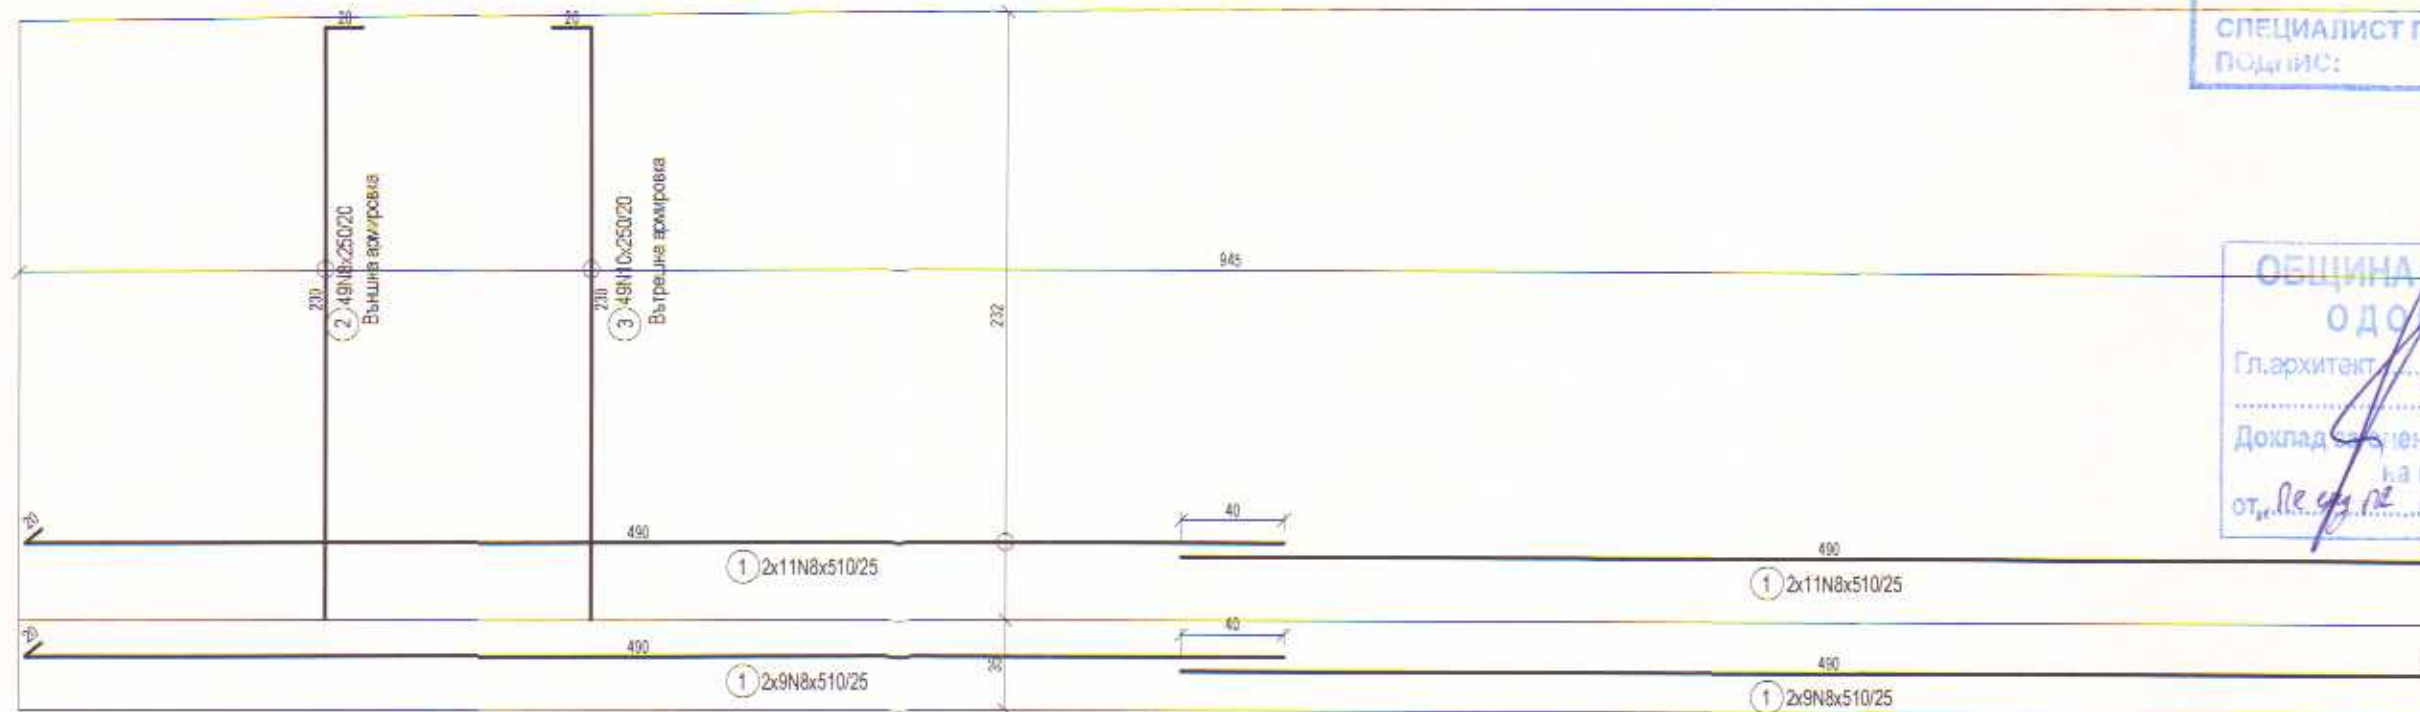


"ПЕ ЕНД ПЕ ИНЖЕНЕРИНГ" ЕООД
ОЦЕНКА НА СЪОТВЕТСТВИЕТО
И СТРОИТЕЛЕН НАДЗОР
УДОСТОВЕРЕНИЕ N: PK-0514/22 ОТ 17.2015г.
УПРАВИТЕЛ:
Журиел Димитров
СПЕЦИАЛИСТ ПО ЧАСТ: Констр.
ПОДПИС:

ОБЩИНА КЪРДЖАЛИ
ОДОБРЯВАМ
Гл.архитект:
31.05.18
Доклад за изпълнение на проекта
от "ПЕ ЕНД ПЕ ИНЖЕНЕРИНГ"

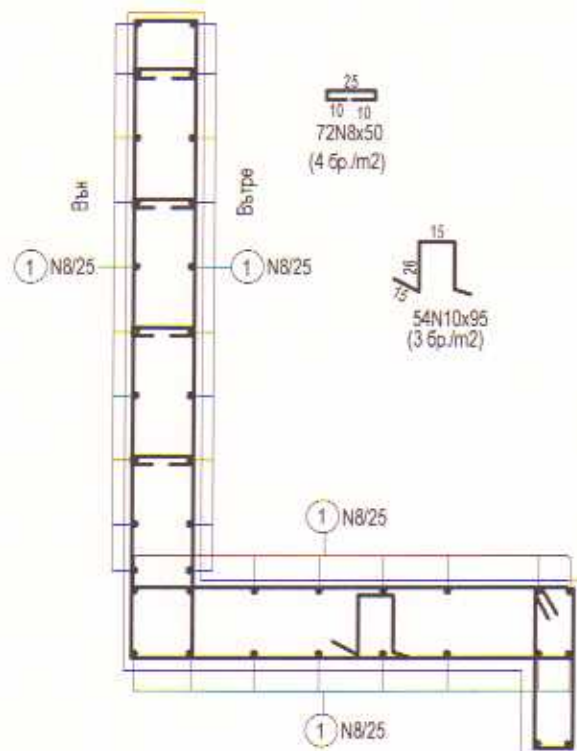

СПЕЦИФИКАЦИЯ НА АРМИРОВКАТА

Стомана	B500B		
Диаметър	N8	N10	N12
Дължина, cm	6650	47025	19110
Тегло, kg	223,8	290,1	169,7
Общо, kg	683,6		

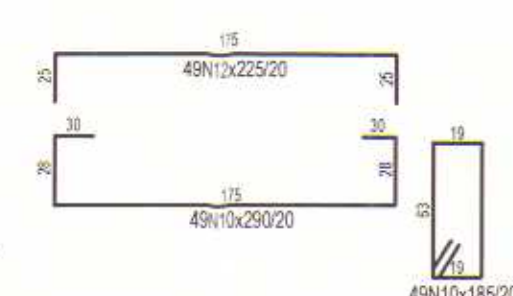

- Забележки:
- Бетон:
- за подпорната стена - клас C25/30
- за подложен бетон - клас C10/12
 - Армировъчна стомана:
- клас B500B - означена с (N)
 - Бетоново покритие:
- фундамент - 50 mm
- стена - 30 mm
 - Размерите са в см
 - Кофражните, армировъчните и бетоновите работи да се приемат от проектантът и строителният надзор
 - Да се спазват изискванията на ЗБУТ при извършване на СМР
 - Да се спазва технологията на изпълнение съгласно съответните ПИП СМР
 - Изменения по проектът не може да се правят без изричното съгласие на проектанта
 - Основата да се подмени под фундамента на стената с трошен камък с ъгъл на вътрешно триене $> 30^\circ$ и фракция $d < 63$ mm уплътнен на пластове по 20 cm до достигане на коефициент на уплътняване $K > 0.97$ и деформационен модул $E > 50$ MPa. Подмяната да стане до дълбочина min 1 m под основната плоскост на фундамента и 1 m пред и зад стената
 - В зоната до съществуващата сграда да не се подменя основата. Изпълнението на стената да става на участъци
 - Преди полагане на подложният бетон, земната основа да се приеме от инженер-геолог и проектанта-конструктор

Обект: Изграждане на обслужваща улица "Складова" промишлена зона - изток" от о.т. 2780, 2786, 2789 до о.т. 2791, гр. Кърджали - първи етап от о.т. 2780 до о.т. 2785

Част: КОНСТРУКТИВНА Фаза: ТП

Чертеж: Армировъчен план на стена тип 3 Мащаб: 1:30 Чертеж: 9/12

Възложител: Община Кърджали

Главен проектант: инж. Ерджан Мехмет

Проектант: инж. Христо Милев

КАМАРА НА ИНЖЕНЕРИТЕ В ИНВЕСТИЦИОННОТО ПРОЕКТИРАНЕ
ОБЩА ПРОЕКТАНТСКА ПРАВОМОЩНОСТ
Регистрационен № 13945
инж. ЕРДЖАН ЮСЕИН МЕХМЕТ
Подпис: [Signature]
Валидно с валидно удостоверение за ППО за текущата година

КАМАРА НА ИНЖЕНЕРИТЕ В ИНВЕСТИЦИОННОТО ПРОЕКТИРАНЕ
ОБЩА ПРОЕКТАНТСКА ПРАВОМОЩНОСТ
Регистрационен № 22070
инж. ХРИСТО МИЛЕВ
Подпис: [Signature]
Валидно с валидно удостоверение за ППО за текущата година

КАМАРА НА ИНЖЕНЕРИТЕ В ИНВЕСТИЦИОННОТО ПРОЕКТИРАНЕ
РЕГИСТРАЦИОНЕН № 0802
инж. СТОЯН СТОЕВ АВДИЕВ
Подпис: [Signature]
ТЕХНИЧЕСКИ КОНТРОЛ: част КОНСТРУКТИВНА