



Стена тип 4


"ПЕ ЕНД ПЕ ИНЖЕНЕРИНИ
ОЦЕ" А НА СЪОТВЕТСТВИЕ
И СТРОИТЕЛЕН НАДЗОР
УДОСТОВЕРЕНИЕ №: РК-0514/22.07.2011
УПРАВИТЕЛ:
Жирел Димитров
СПЕЦИАЛИСТ ПО ЧАСТ: *Конс.*
ПОДПИС: *А*

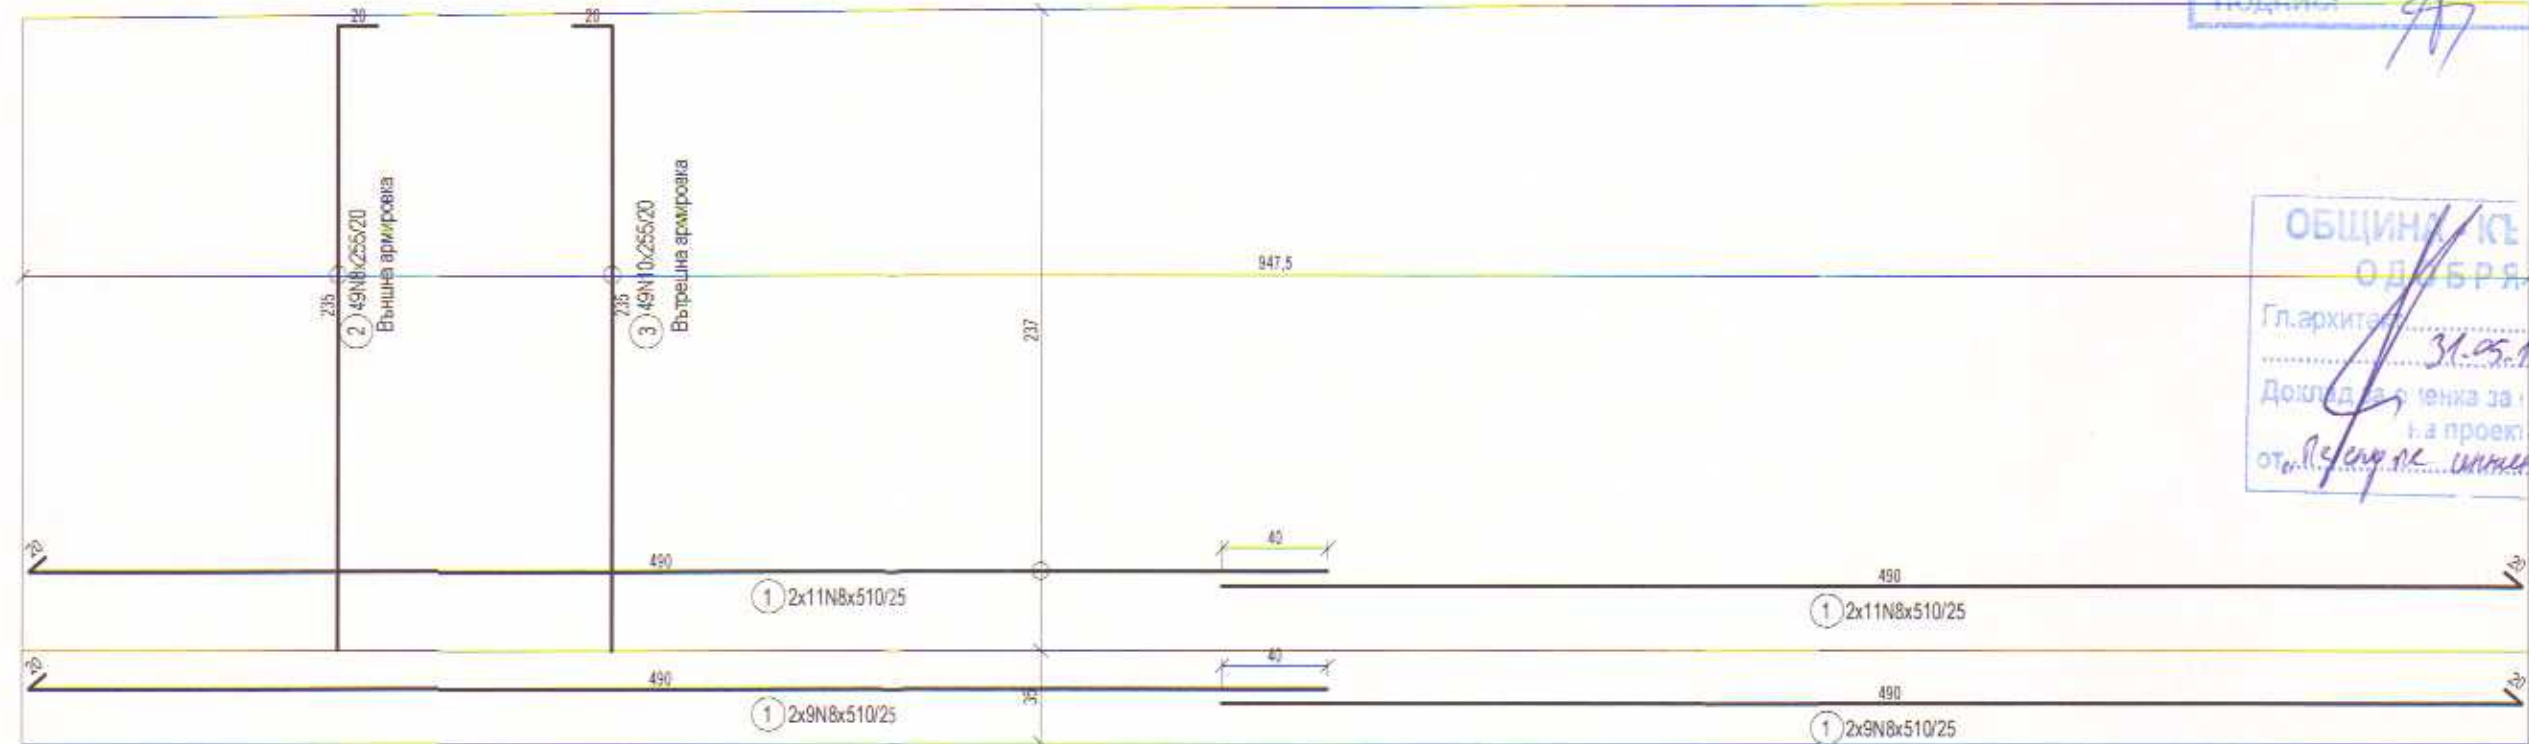

ОБЩИНА КЪРДЖАЛИ
ОДБЪРЯВА
Гл.архитект: *31.05.19*
Документация за изготвяне на проект
от *ПЕ ЕНД ПЕ ИНЖЕНЕРИНИ*

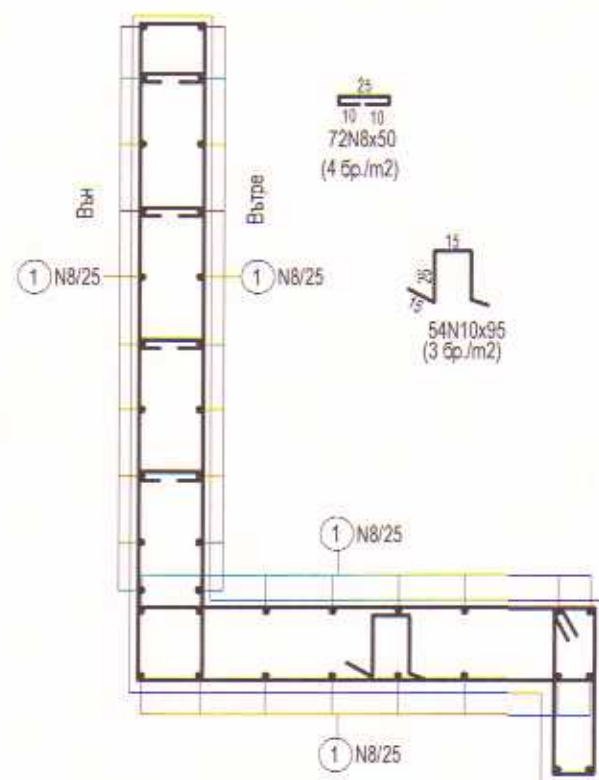

СПЕЦИФИКАЦИЯ НА АРМИРОВКАТА			
Стомана	B500B		
Диаметър	N8	N10	N12
Дължина, cm	56895	47270	19110
Тегло, kg	224,7	291,7	169,7
Общо, kg	686,1		

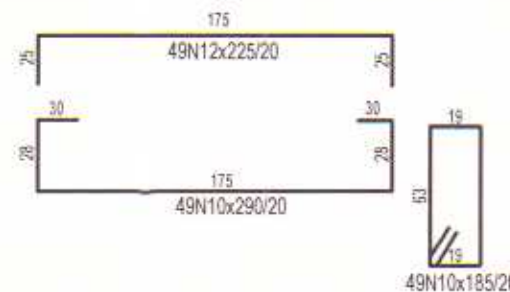

Забележки:

- Бетон:
 - за подпорната стена - клас C25/30
 - за подложен бетон - клас C10/12
- Армировъчна стомана:
 - клас B500B - означена с (N)
- Бетоново покритие:
 - фундамент - 50 mm
 - стена - 30 mm
- Размерите са в cm
- Котражните, армировъчните и бетоновите работи да се приемат от проектантът и строителният надзор
- Да се спазват изискванията на ЗБУТ при извършване на СМР
- Да се спазва технологията на изпълнение съгласно съответните ПИП СМР
- Изменения по проектът не може да се правят без изричното съгласие на проектанта
- Основата да се подмени под фундамента на стената с трошен камък с ъгъл на вътрешно триене $> 30^\circ$ и фракция $d < 63$ mm уплътнен на пластове по 20 cm до достигане на коефициент на уплътняване $K > 0,97$ и деформационен модул $E > 50$ MPa. Подмяната да стане до дълбочина min 1 m под основната плоскост на фундамента и 1 m пред и зад стената
- В зоната до съществуващата сграда да не се подменя основата. Изпълнението на стената да става на участъци
- При полагане на подложният бетон, земната основа да се приеме от инженер-геолог и проектанта-конструктор

Обект: Изграждане на обслужваща улица "Складова промишлена зона - изток" от о.т. 2780, 2786, 2789 до о.т. 2791, гр. Кърджали - първи етап от о.т. 2780 до о.т. 2785

Част: КОНСТРУКТИВНА Фаза: ТП
Чертеж: Армировъчен план на стена тип 4 Машаб: Чертеж: 1:30 10/12

Възложител: Община Кърджали

Главен проектант: инж. Ерджан Мехмет

Проектант: инж. Христо Милев

КАМАРА НА ИНЖЕНЕРИТЕ В ИНВЕСТИЦИОННОТО ПРОЕКТИРАНЕ
ПЪЛНА ПРОЕКТАНТСКА ОТВЕТСТВЕНОСТ
Регистрационен № 13946
инж. ЕРДЖАН
ЮСЕИН МЕХМЕТ
Подпис: *Е.М.*
БАНКА С ВАЛИДНО УДОСТОВЕРЕНИЕ ЗА ПУТИ ЗА ТЕКУЩАТА ГОДИНА

КАМАРА НА ИНЖЕНЕРИТЕ В ИНВЕСТИЦИОННОТО ПРОЕКТИРАНЕ
ОПШЕНА ПРОЕКТАНТСКА ОТВЕТСТВЕНОСТ
Регистрационен № 22070
инж. ХРИСТО
МИЛЕВ
Подпис: *Х.М.*
БАНКА С ВАЛИДНО УДОСТОВЕРЕНИЕ ЗА ПУТИ ЗА ТЕКУЩАТА ГОДИНА

КАМАРА НА ИНЖЕНЕРИТЕ В ИНВЕСТИЦИОННОТО ПРОЕКТИРАНЕ
РЕГИСТРАЦИОНЕН № 0802
инж. СТОЯН
СТОЕВ АВДИЛОВ
Подпис: *С.С.*
ТЕХНИЧЕСКИ КОНТРОЛ ЗАСТ. КОНСТРУКТИВНА