



Стена тип 5

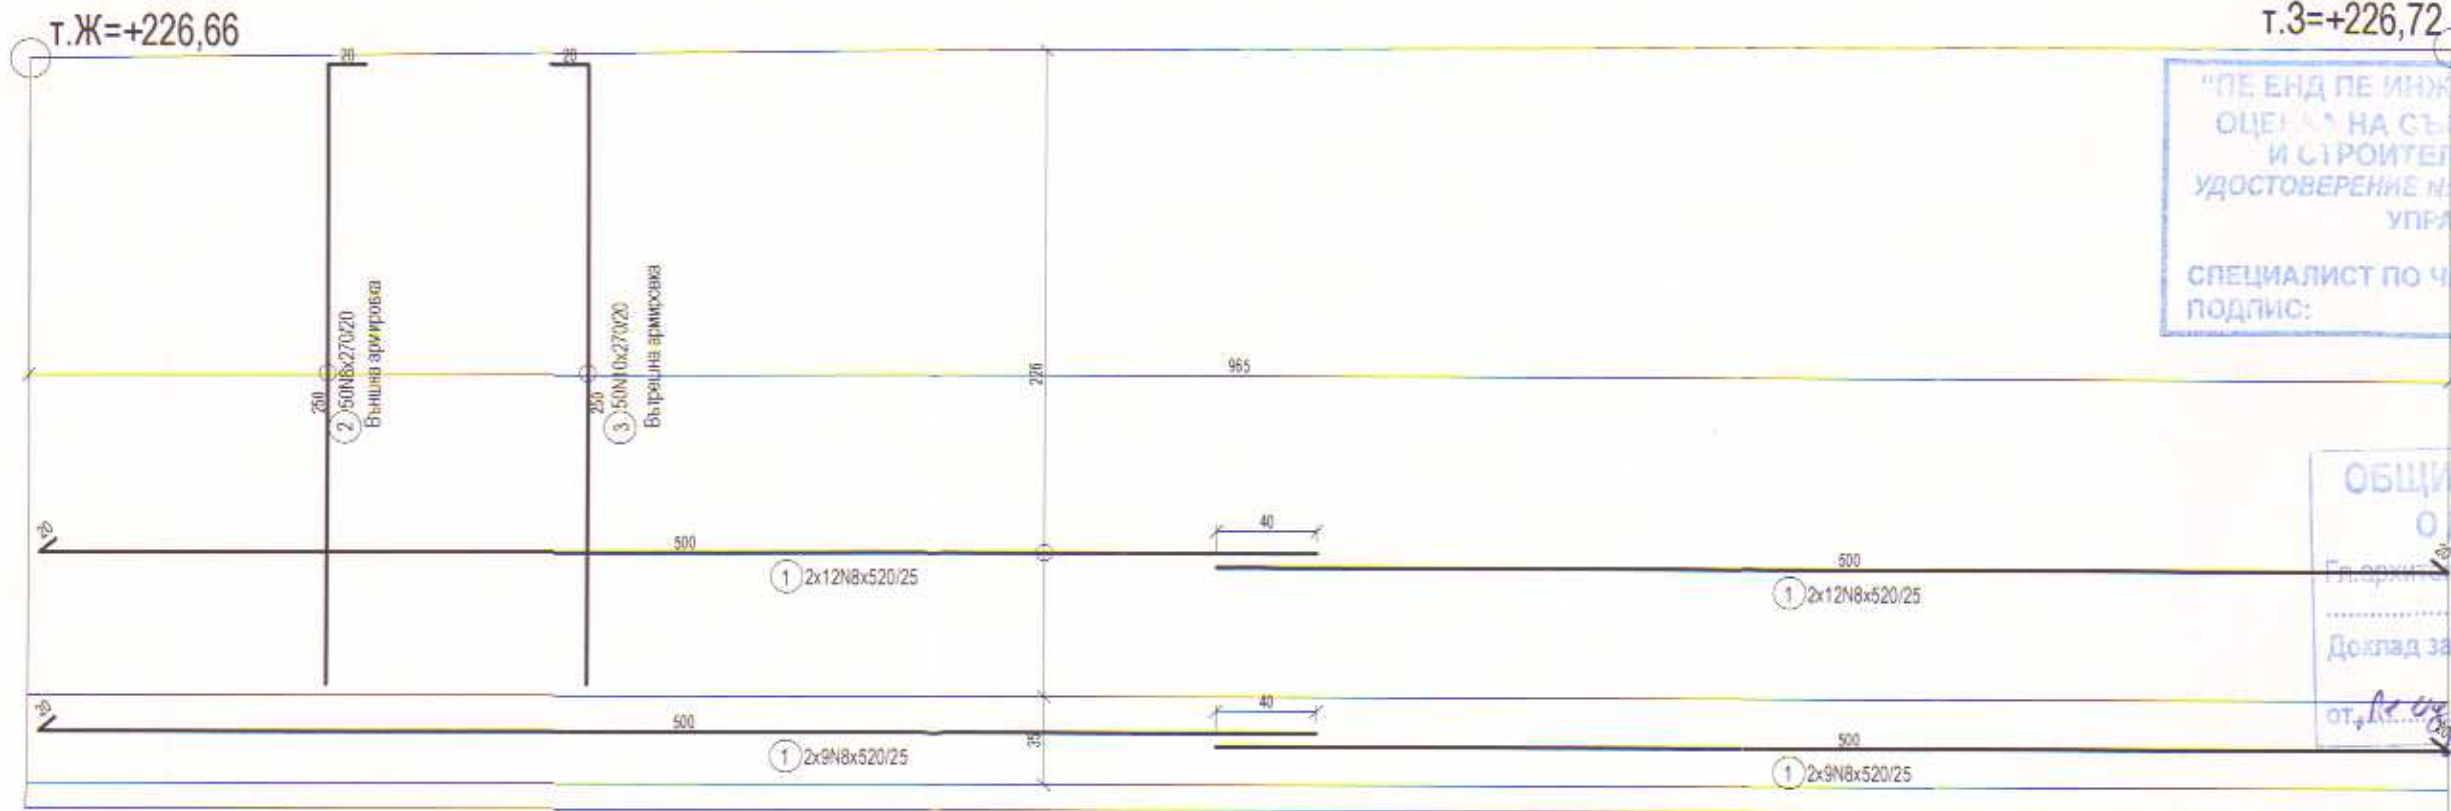


"ПЕ ЕНД ПЕ ИНЖЕНЕРИНГ" ЕООД
ОЦЕНКА НА СЪОТВЕТСТВИЕТО
И СТРОИТЕЛЕН НАДЗОР
УДОСТОВЕРЕНИЕ №: РК-0514/22.01/2015г.
УПРАВИТЕЛ:
СПЕЦИАЛИСТ ПО ЧАСТ: *Мониторинг*
ПОДПИС:

ОБЩИНА - КЪРДЖАЛИ
ОДОБЯВАМ
Гл. архит.: *31.05.18*
Доклад за съответствие
на проекта
от: *ПЕ ЕНД ПЕ ИНЖЕНЕРИНГ*

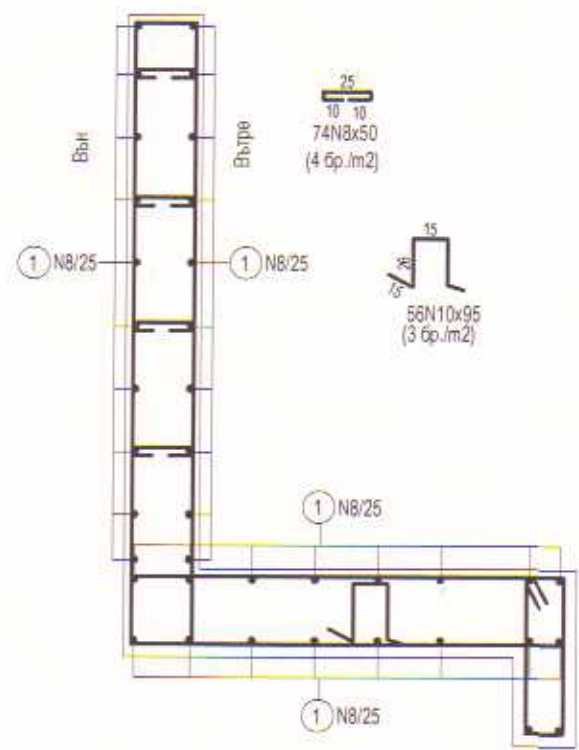

СПЕЦИФИКАЦИЯ НА АРМИРОВКАТА			
Стомана	B500B		
Диаметър	N8	N10	N12
Тегло, kg	240,5	302,8	173,2
Общо, kg		716,4	

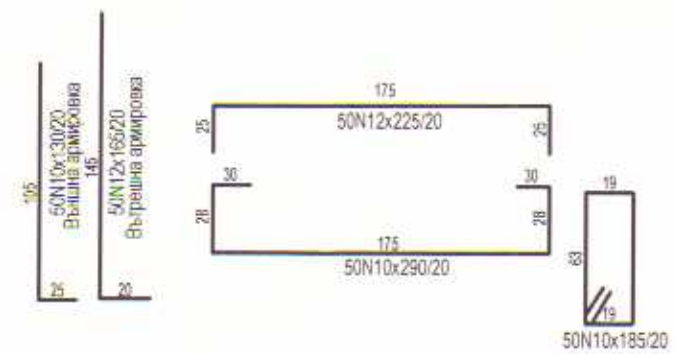

- Забележки:
- Бетон:
 - за подпърната стена - клас C25/30
 - за подложен бетон - клас C10/12
 - Армировъчна стомана:
 - клас B500B - означена с (N)
 - Бетоново покритие:
 - фундамент - 50 mm
 - стена - 30 mm
 - Размерите са в см
 - Котражите, армировъчните и бетоновите работи да се приемат от проектантът и строителният надзор
 - Да се спазват изискванията на ЗБУТ при извършване на СМР
 - Да се спазва технологията на изпълнение съгласно съответните ПИП СМР
 - Изменения по проектът не може да се правят без изричното съгласие на проектанта.
 - Основата да се подмени под фундамента на стената с трошен камък с ъгъл на вътрешно триене $> 30^\circ$ и фракция $d < 63$ mm уплътнен на пластове по 20 cm до достигане на коефициент на уплътняване $K > 0,97$ и деформационен модул $E > 50$ MPa. Подмяната да стане до дълбочина min 1 m под основната плоскост на фундамента и 1 m пред и зад стената
 - В зоната до съществуващата сграда да не се подменя основата. Изпълнението на стената да става на участъци.
 - Преди полагане на подложният бетон, земната основа да се приеме от инженер-геолог и проектант-конструктор

Обект: Изграждане на обслужваща улица "Складова промишлена зона - изток" от о.т. 2780, 2786, 2789 до о.т. 2791, гр. Кърджали - първи етап от о.т. 2780 до о.т. 2785

Част: КОНСТРУКТИВНА Фаза: ТП

Чертеж: Армировъчен план на стена тип 5 - 2 Машаб: Чертеж: 1:30 12/12

Възложител: Община Кърджали

Главен проектант: инж. Ерджан Мехмет

Проектант: инж. Христо Милев

КАМАРИ НА ИЖЕНЕРИТЕ И ИНВЕСТИЦИОННО ПРОЕКТИРАНЕ
ОПШНА ПРОЕКТИРНА ПРАВОСПОСОБНОСТ
Регистрационен №: 13945
инж. ЕРДЖАН
ЮСЕИН МЕХМЕТ
Подпис: *[Signature]*
СЪГЛАСИЕ НА ИЖЕНЕРИТЕ И ИНВЕСТИЦИОННО ПРОЕКТИРАНЕ ЗА ПУТИ ЗА ТЕКУЩАТА ГОДИНА

КАМАРИ НА ИЖЕНЕРИТЕ И ИНВЕСТИЦИОННО ПРОЕКТИРАНЕ
ОПШНА ПРОЕКТИРНА ПРАВОСПОСОБНОСТ
Регистрационен №: 22070
инж. ХРИСТО
ГЕОРГИЕВ
Подпис: *[Signature]*
СЪГЛАСИЕ НА ИЖЕНЕРИТЕ И ИНВЕСТИЦИОННО ПРОЕКТИРАНЕ ЗА ПУТИ ЗА ТЕКУЩАТА ГОДИНА

КАМАРИ НА ИЖЕНЕРИТЕ И ИНВЕСТИЦИОННО ПРОЕКТИРАНЕ
Регистрационен №: 0802
инж. СТОЯН
СТОЕВ АВДИЧЕВ
Подпис: *[Signature]*
ТЕХНИЧЕСКИ КОНТРОЛ: част КОНСТРУКТИВНА