



участък от о.т. 0 до о.т. 10 и от о.т. 19 до о.т. 21

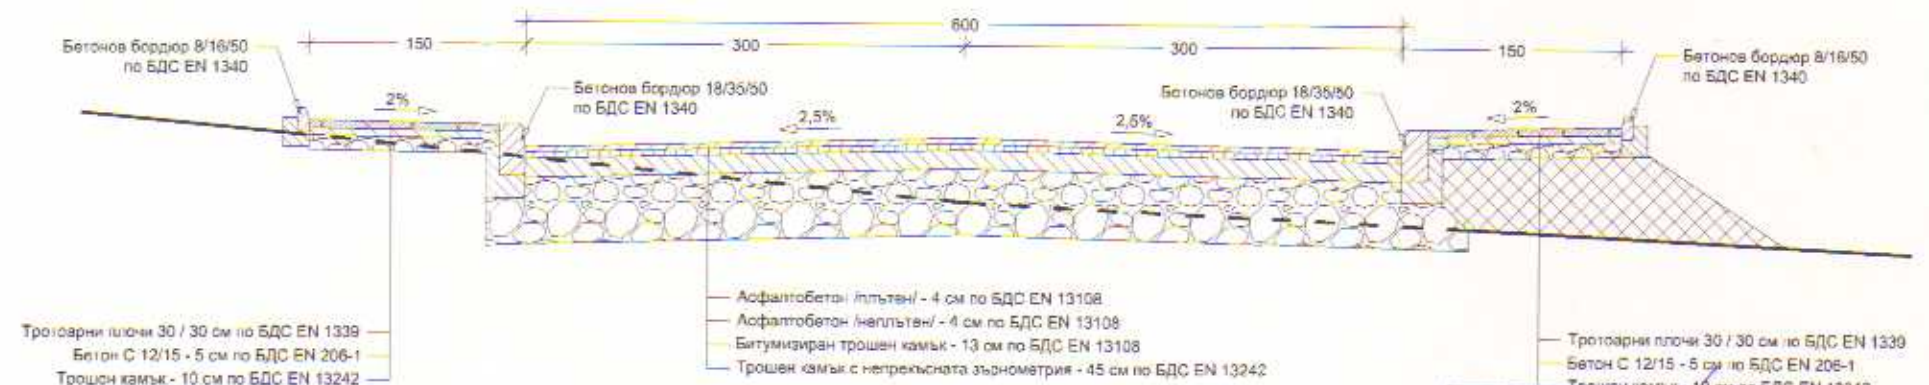

ОБЩИНА - КЪРДЖАЛИ
ОДОБРЯВАМ
Гл.архитект
31.05.18
Доклад за оценка за отговорност
на проекта
от *Инженер* *Б.Б.Б.*

участък от о.т. 10 до о.т. 19

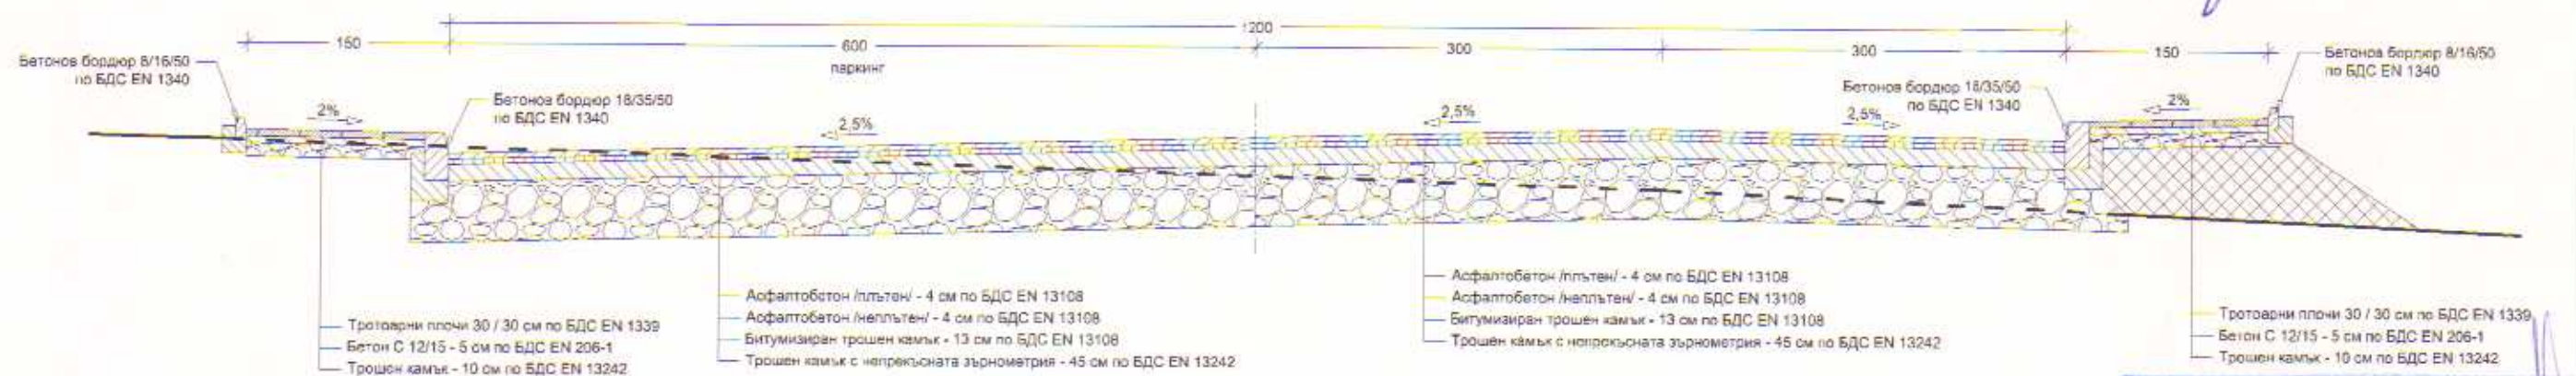

"ПЕ ЕНД ПЕ ИНЖЕНЕРИ" ЕООД
ОЦЕНКА НА СЪОТВЕТСТВИЕТО
И СТРОИТЕЛЕН НАДЗОР
УДОСТОВЕРЕНИЕ N: PK-0514/22.05.2018
УПРАВИТЕЛ:
/Кирил Димитров/
СПЕЦИАЛИСТ ПО ЧАСТ: *Р.Б.Н.*
ПОДПИС: *Р.Б.Н.*

КАМАРА НА ИНЖЕНЕРИТЕ В ИНВЕСТИЦИОННОТО ПРОЕКТИРАНЕ
ПЪЛНА ПРОЕКТАНТСКА ПРАВОСПОСОБНОСТ
Регистрационен № 22010
ИНЖ. ТАНЕР
РАСЧЕТНИ БЕЖИР
Фаза: РП
Част: Пътна
Проектант: *Танер Бежир*
инж. Танер Бежир

Възложител: Община Кърджали
Обект: Изграждане на обслужваща улица "Складова промишлена зона - изток" от о.т. 2780, 2786, 2789 до о.т. 2791, гр. Кърджали - първи етап от о.т. 2780 до о.т. 2785

Чертеж: Типови напречни профили
Мащаб: М 1:50

Лист № 02-01