
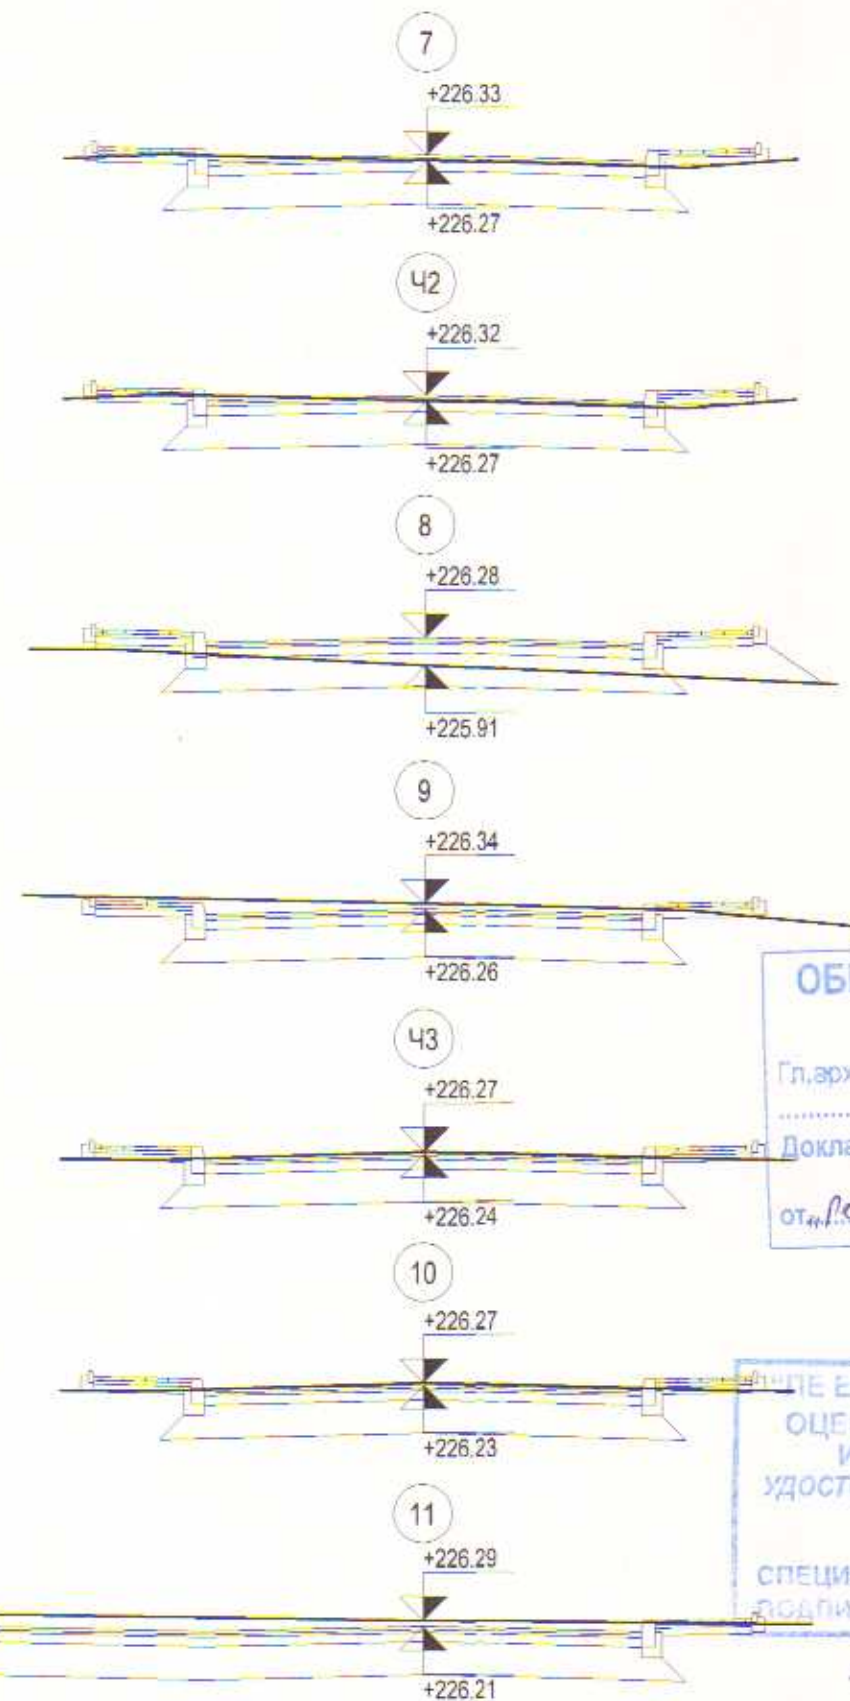


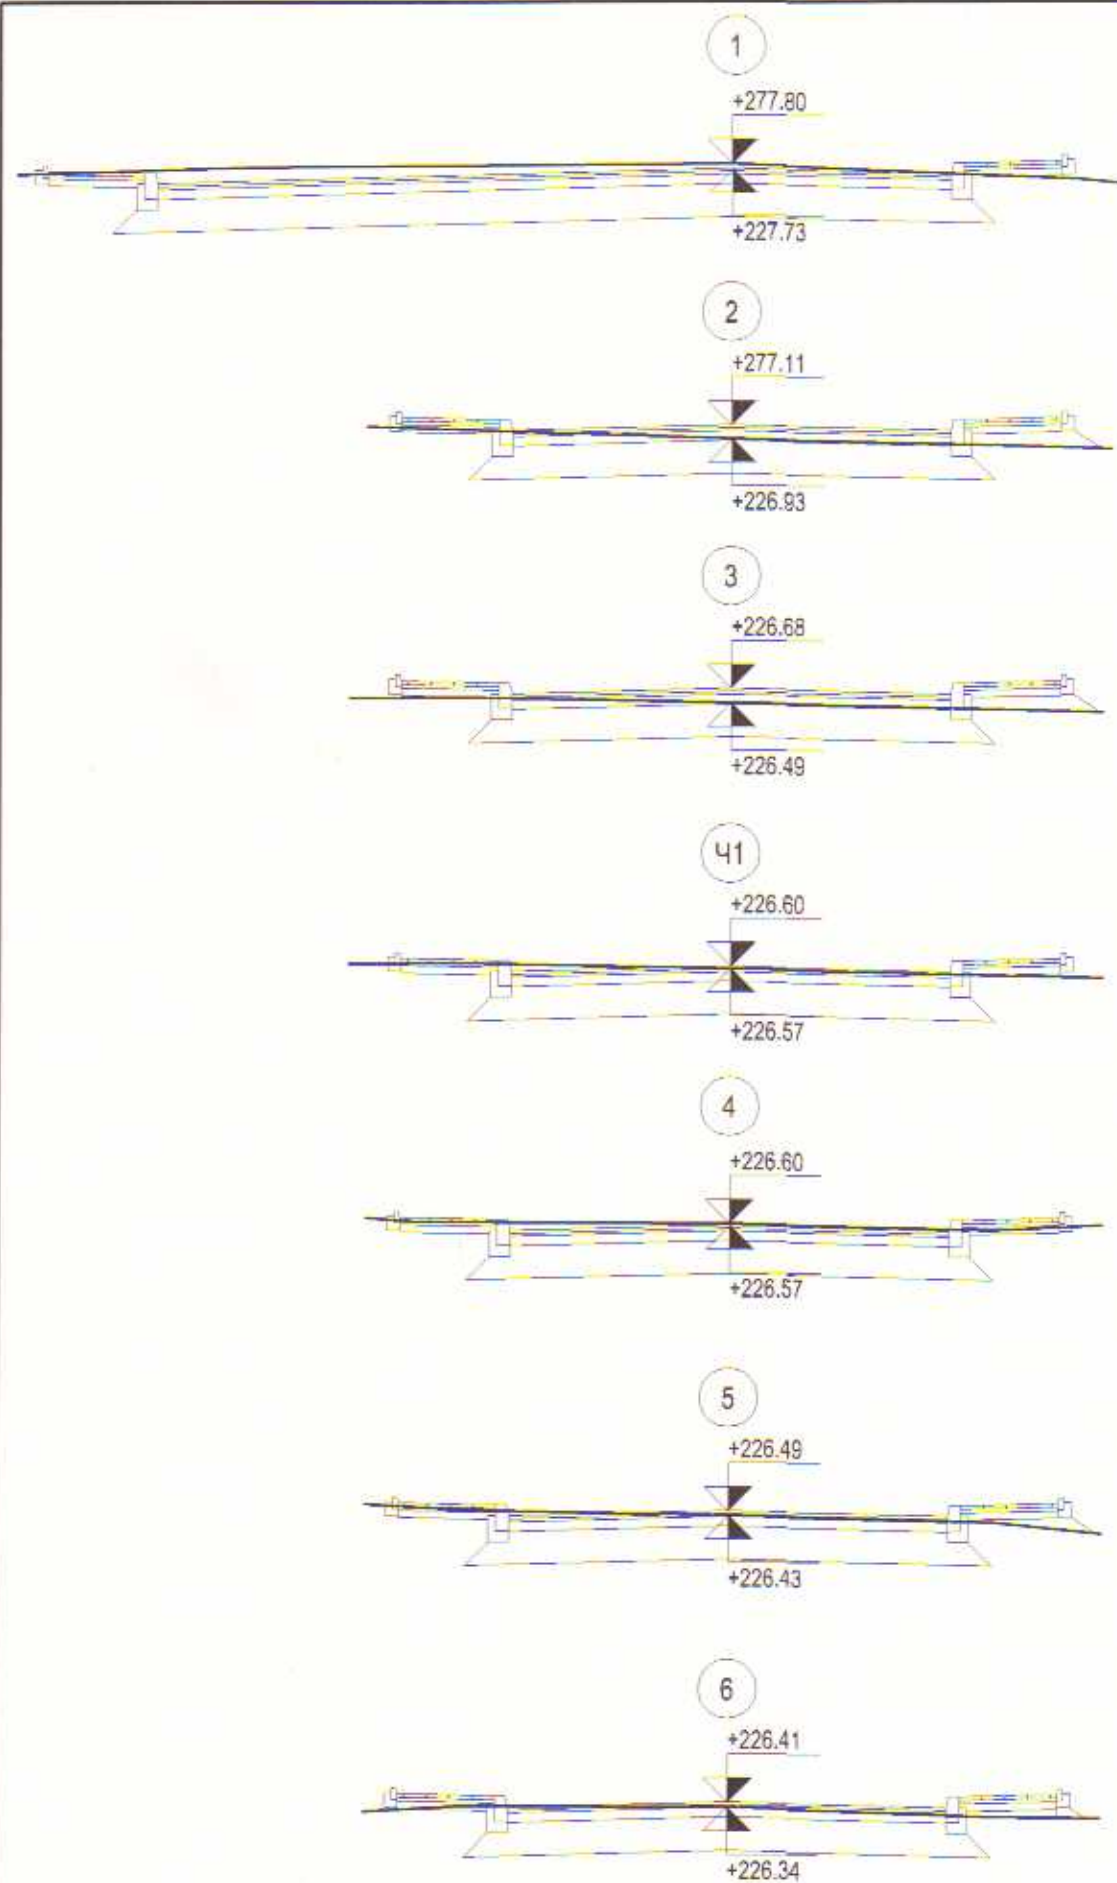

ОБЩИНА - КЪРДЖАЛИ
ОДОБРЯВАМ
Гл.архитект: *31.05.18*
Доклад за оценка за съответствие
с проекта
от: *Инженер Танер Бекир*

"ТЕ ЕНД ПЕ ИНЖЕНЕРИНГ" ЕООД
ОЦЕНКА НА СЪОТВЕТСТВИЕТО
И СТРОИТЕЛЕН НАДЗОР
УДОСТОВЕРЕНИЕ №: РК-0514/22.07.2015г.
УПРАВИТЕЛ:
Инж. Димитров
СПЕЦИАЛИСТ ПО ЧАСТ: *Полков*
ПОДПИС:

Възложител: Община Кърджали
Обект: Изграждане на обслужваща улица "Складова промишлена зона - изток" от о.т. 2780, 2786, 2789 до о.т. 2791, гр. Кърджали - първи етап от о.т. 2780 до о.т. 2785

Чертеж: Подробни напречни профили
Мащаб: М 1:100

КАМАРА НА ИНЖЕНЕРИТЕ В ИНВЕСТИЦИОННОТО ПРОЕКТИРАНЕ
ПЪЛНА ПРОЕКТАНТСКА ПРАВОСПОСОБНОСТ
Регистрационен № 22010
Секция: *инж. ТАНЕР*
Фаза: РП
Част: Пътна
инж. Танер Бекир
ПРОЕКТАНТ:
инж. Танер Бекир
ВАЖИ С ВАЛИДНО УДОСТОВЕРЕНИЕ ЗАКЪМ ТЕКУЩАТА ГОДИНА

Лист № 03-01