
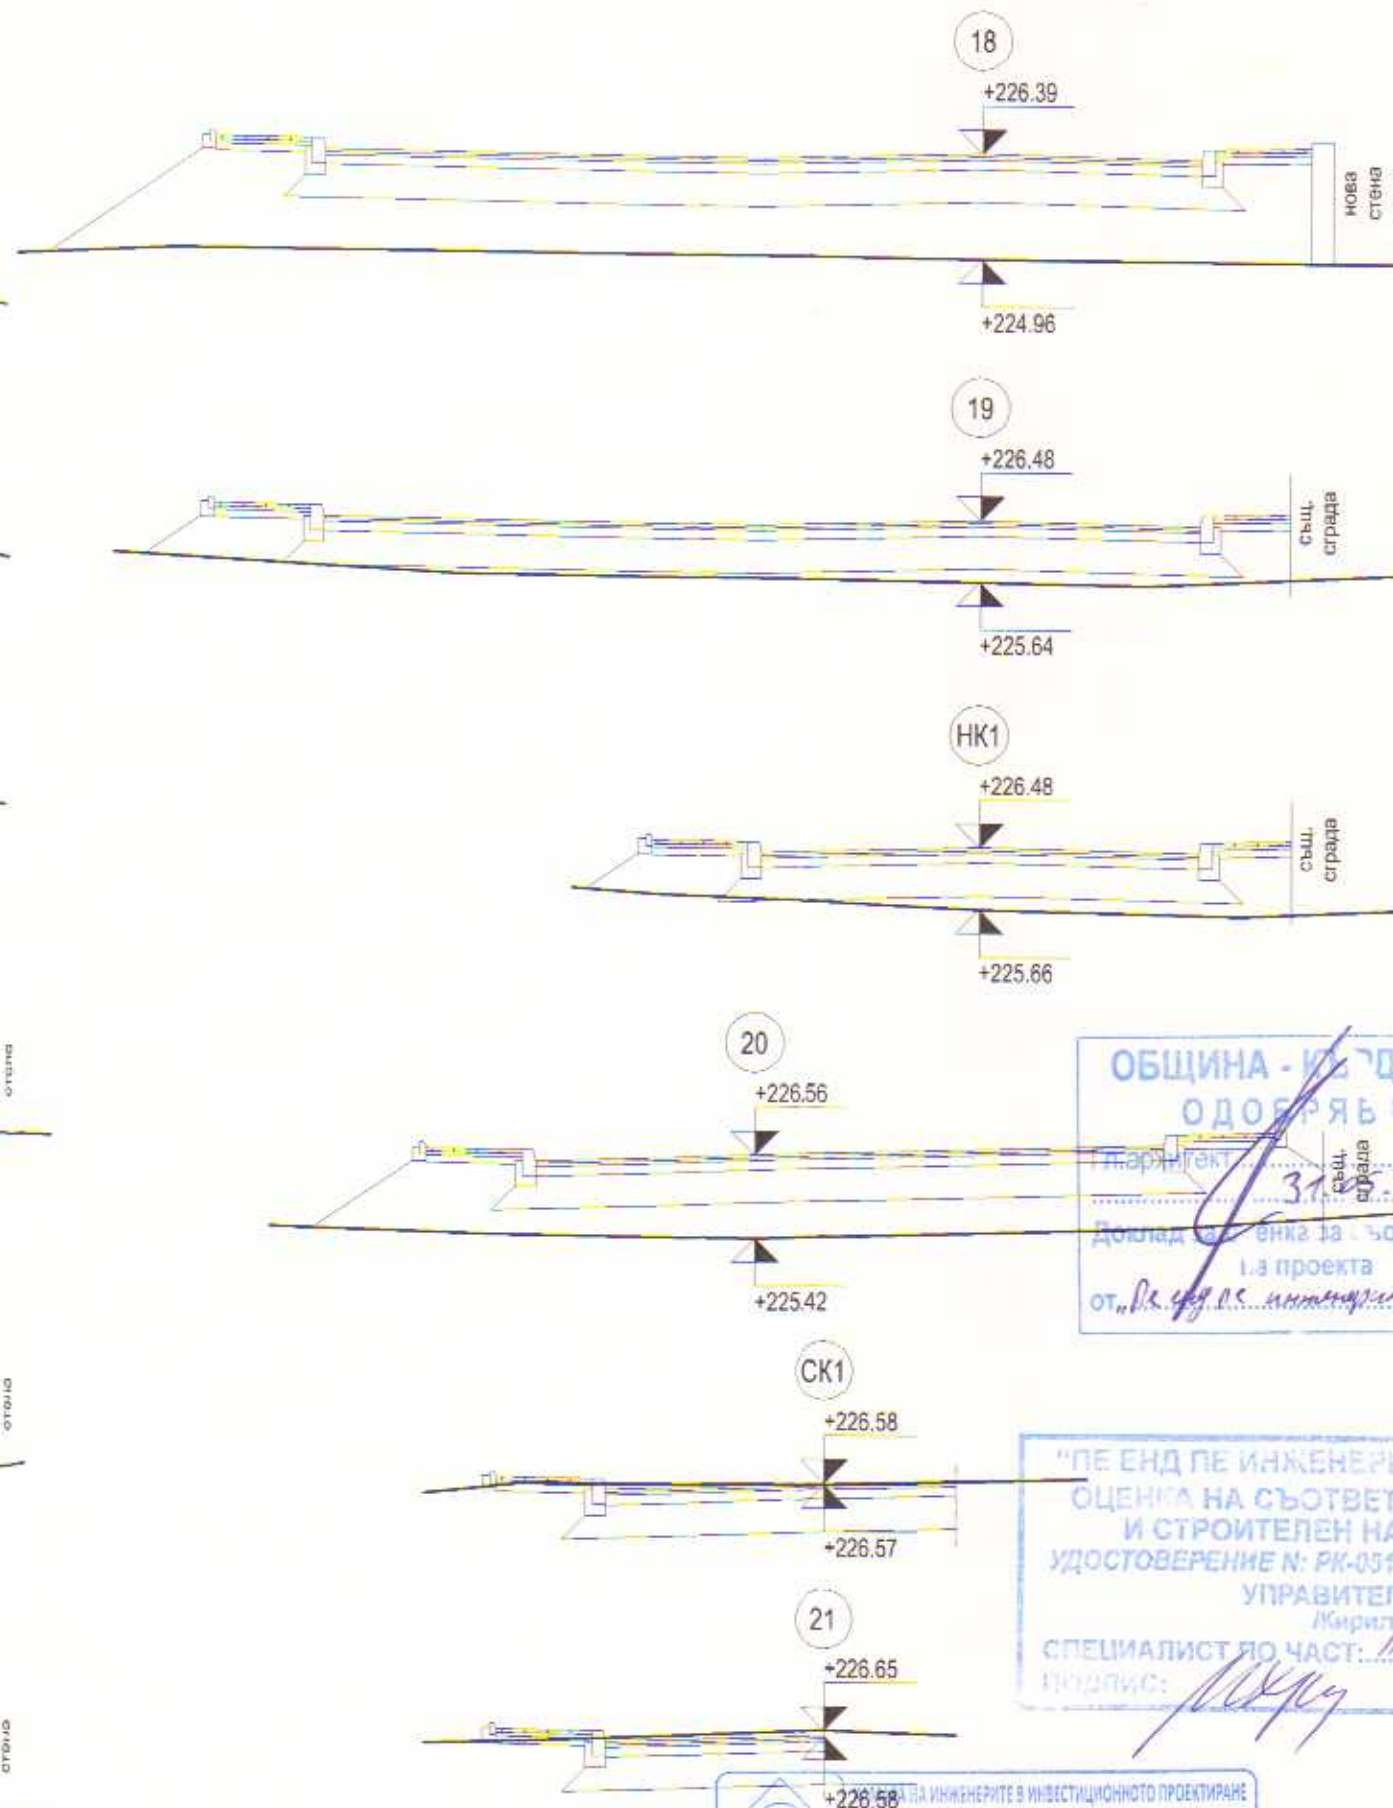


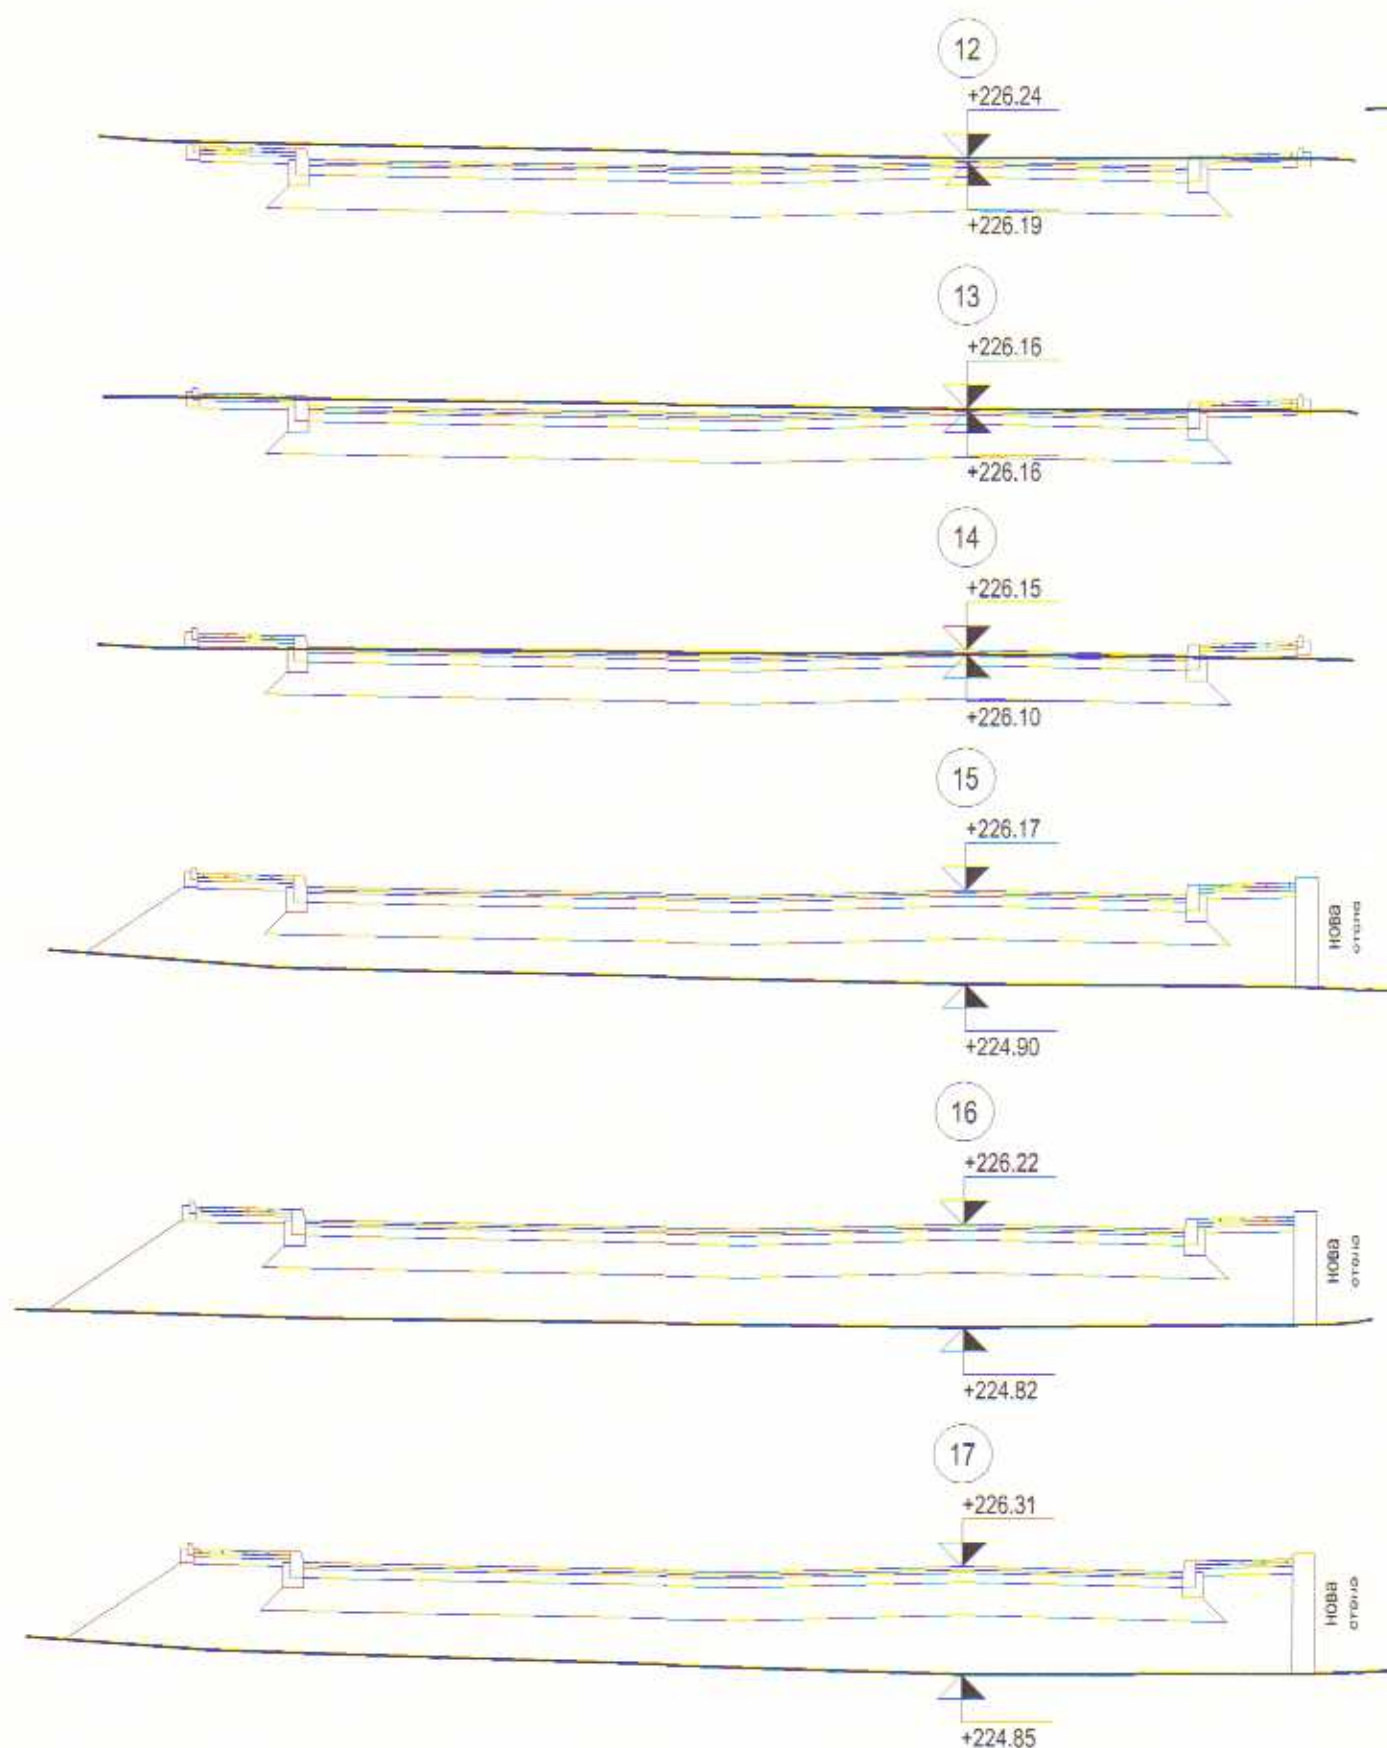

ОБЩИНА - КЪРДЖАЛИ
ОДОБРЯВАМ
31.05.18
Доклад за оценка за съответствие
с проекта
от: Р.С.С. инженеринг "Бюро"

"ПЕ ЕНД ПЕ ИНЖЕНЕРИНГ" ЕООД
ОЦЕНКА НА СЪОТВЕТСТВИЕТО
И СТРОИТЕЛЕН НАДЗОР
УДОСТОВЕРЕНИЕ №: РК-0514/22.07.2015г.
УПРАВИТЕЛ:
/Кирил Димитров/
СПЕЦИАЛИСТ ПО ЧАСТ: /Р.С.С. инженеринг "Бюро"/
ПОДПИС: /Р.С.С. инженеринг "Бюро"/

Възложител: Община Кърджали
Обект: Изграждане на обслужваща улица "Складова промишлена зона - изток" от о.т. 2780, 2786, 2789 до о.т. 2791, гр. Кърджали - първи етап от о.т. 2780 до о.т. 2785

Чертеж: Подробни напречни профили
Мащаб: М 1:100

КНИП
Секция:
Фаза: РП
Част: Пътна
инж. ТАНЕР
РАСИМ БЕКИР
Проектант:
инж. Танер Бекир/
ВАЖИ С ВАЛИДНО УДОСТОВЕРЕНИЕ ЗА ИЗПЪЛНЕНИЕ НА ИНЖЕНЕРИТЕ В ИНВЕСТИЦИОННОТО ПРОЕКТИРАНЕ
ПЪЛНА ПРОЕКТАНТСКА ПРАВОСПОСОБНОСТ
Регистрационен № 22010

Лист № 03-02