
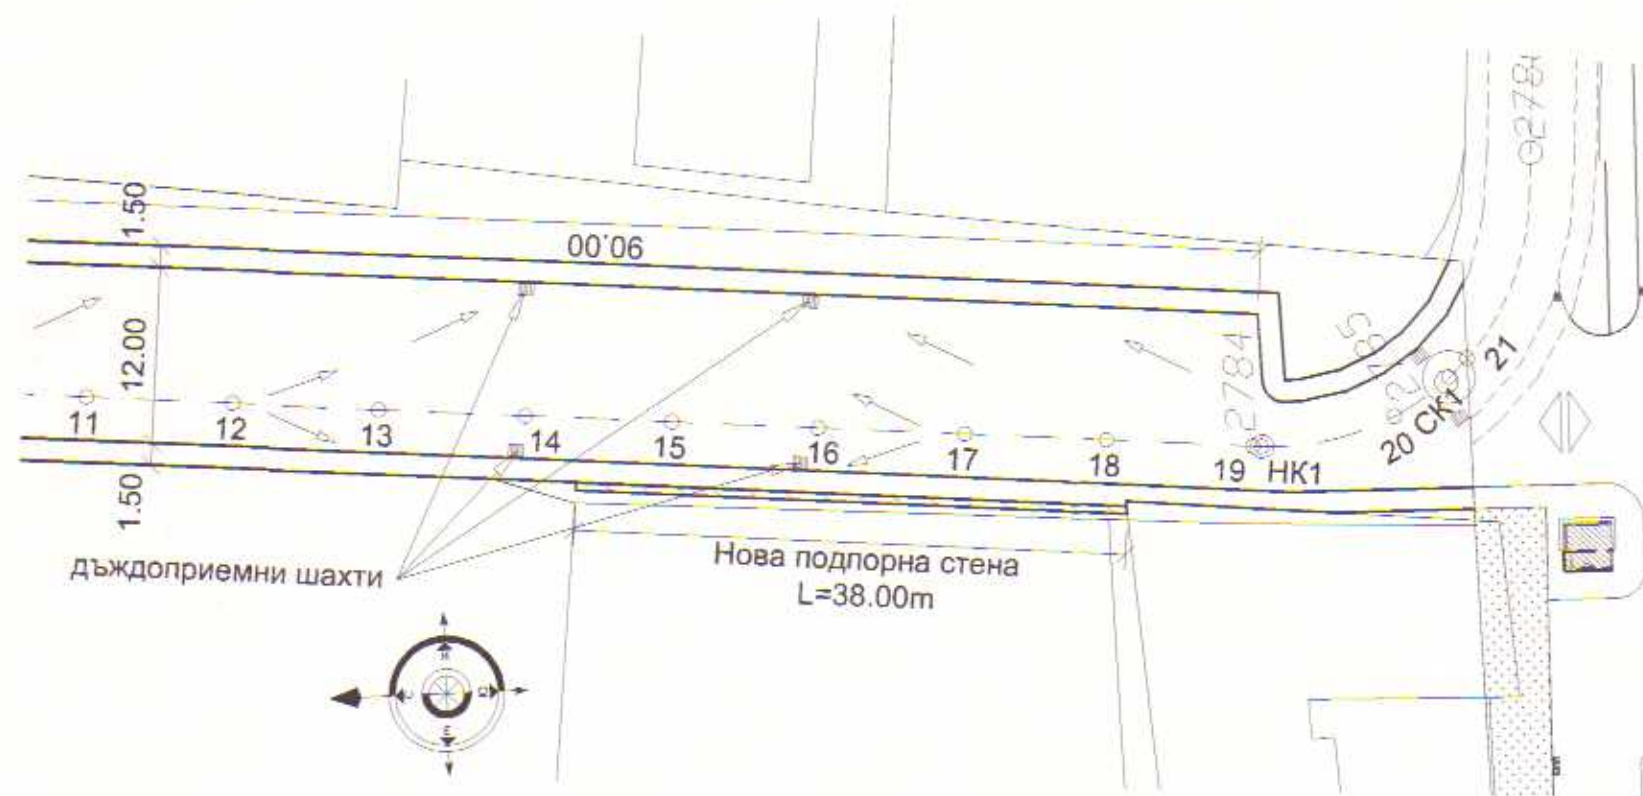


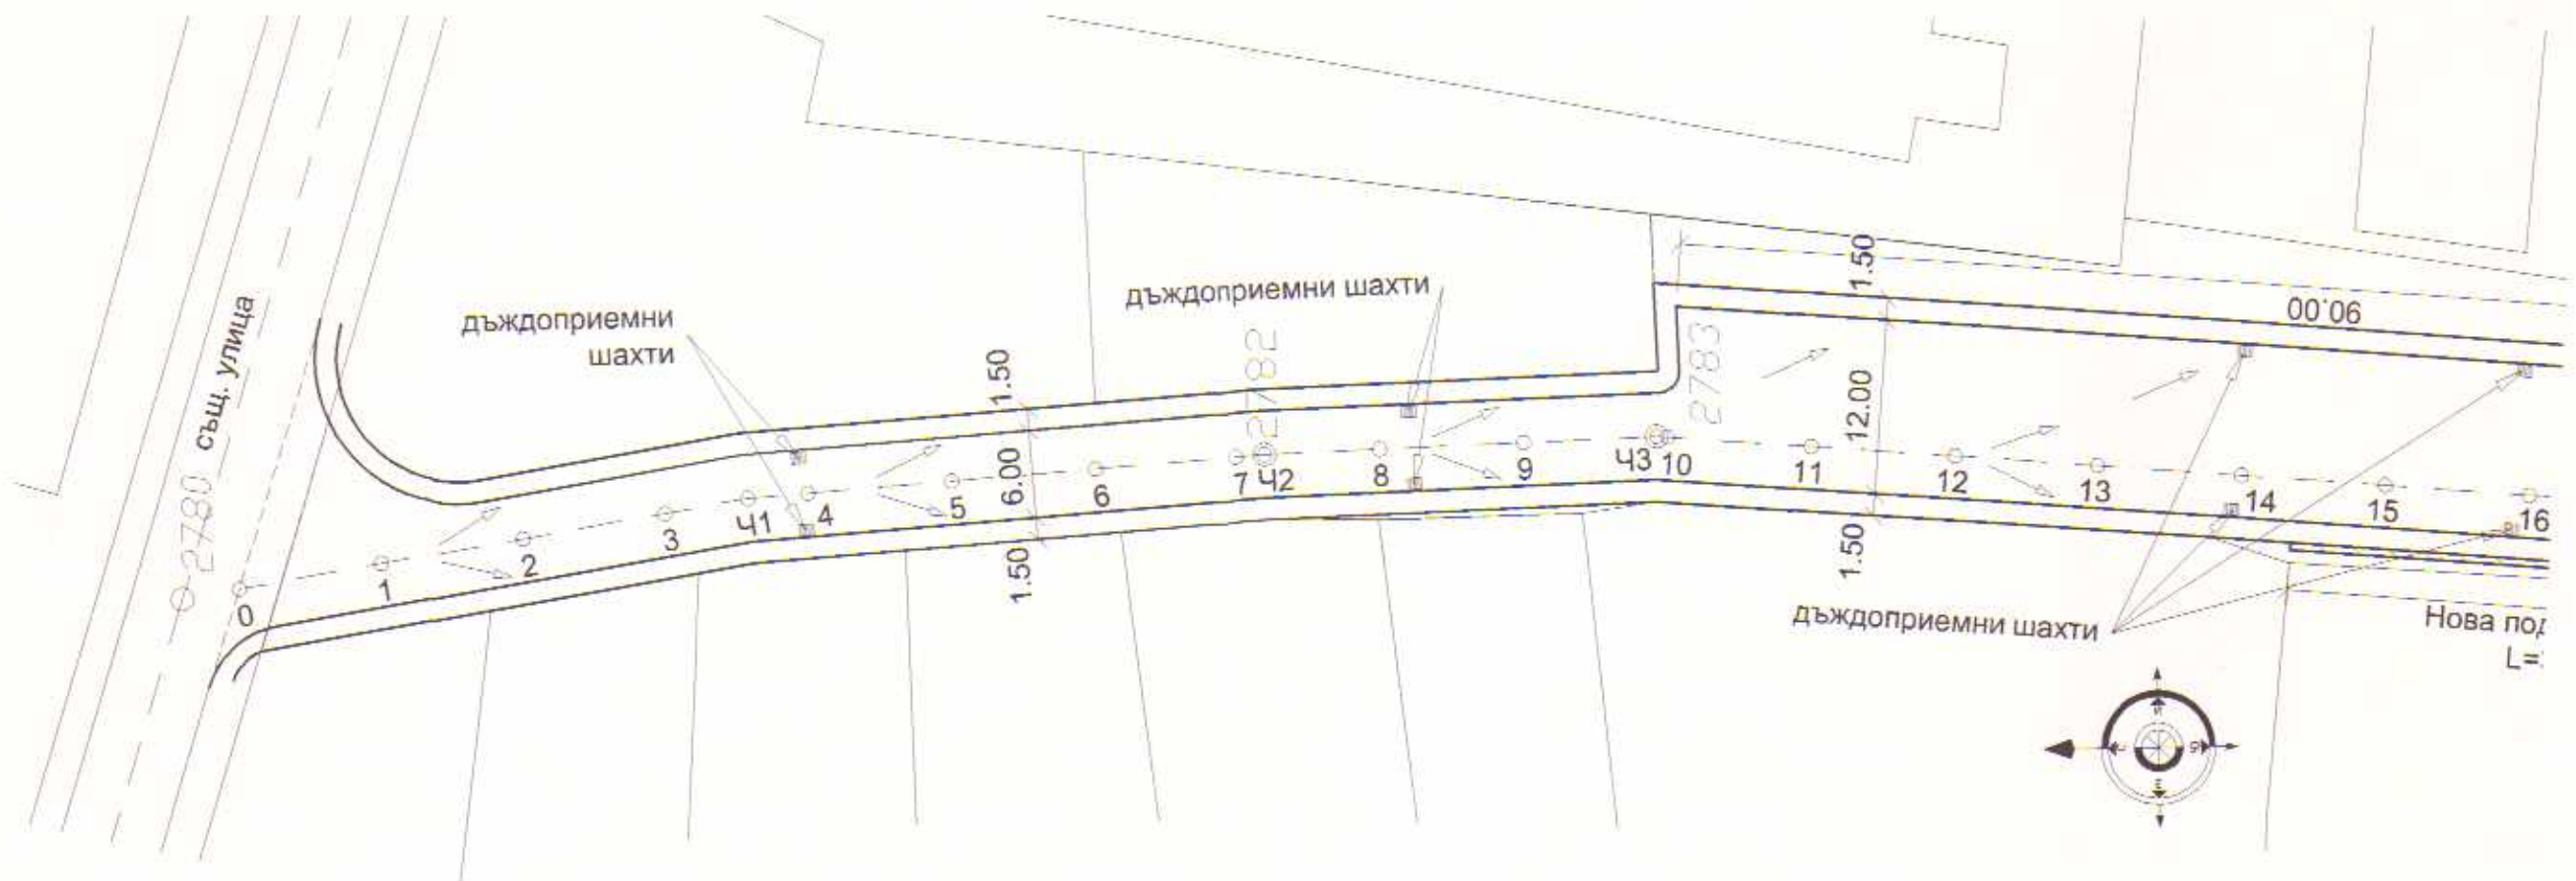

ОБЩИНА - КЪРДЖАЛИ
ОДОБРЯВАМ
Гл.архитект
31.05.18
Доклад за оценка за съответствие
на проекта
от: *Р.С.С.С. инженеринг*

"НЕ СЛД ПЕ ИНЖЕНЕРИНГ" ЕООД
ОЦЕНКА НА СЪОТВЕТСТВИЕТО
И СТРОИТЕЛЕН НАДЗОР
УДОСТОЗЕРЕНИЕ №: РК-0514/22.07.2015г.
УПРАВИТЕЛ:
Кирил Димитров
СПЕЦИАЛИСТ ПО МАСТ: *Р.С.С.С.С.*

КАМАРА НА ИНЖЕНЕРИТЕ В ИНВЕСТИЦИОННОТО ПРОЕКТИРАНЕ
ПЪЛНА ПРОЕКТАНТСКА ПРАВОСПОСОБНОСТ
Регистрационен № 22010
ИНЖ. ТАНЕР
ДИМИТ БЕКИР
Фаза: РП
Част: Пътна
Проектант: *Подпис*
инж. Танер Бекир

Възложител: Община Кърджали
Обект: Изграждане на обслужваща улица "Складова промишлена зона - изток" от о.т. 2780, 2786, 2789 до о.т. 2791, гр. Кърджали - първи етап от о.т. 2780 до о.т. 2785

Чертеж: План за отводняване
Мащаб: М 1:500

Лист № 04-01