



Скосяване на тротоарите в кръстовища
М 1:300

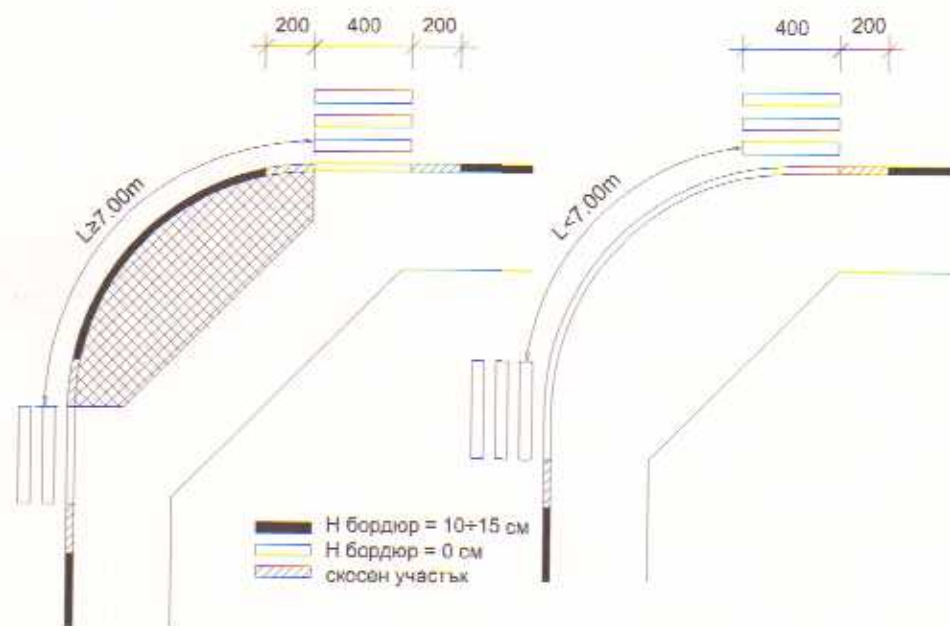


Детайл на тротоар
М 1:20

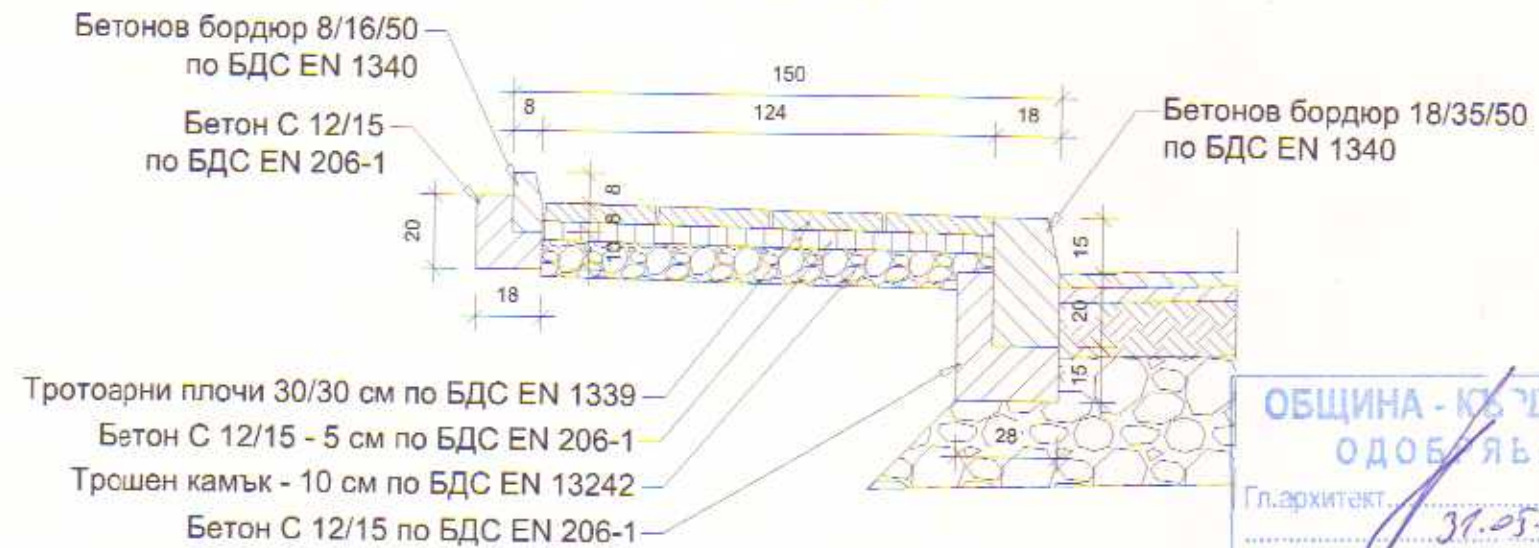


ОБЩИНА - КЪДЖАЛИ
ОДОБ. ЯВАМ
Гл. архитект.....
31.03.18
Доклад за оценка за съответствие
на проекта
от „Реконструкция на сградата“ БФФ


Разположение на понижени бордюри пред входи

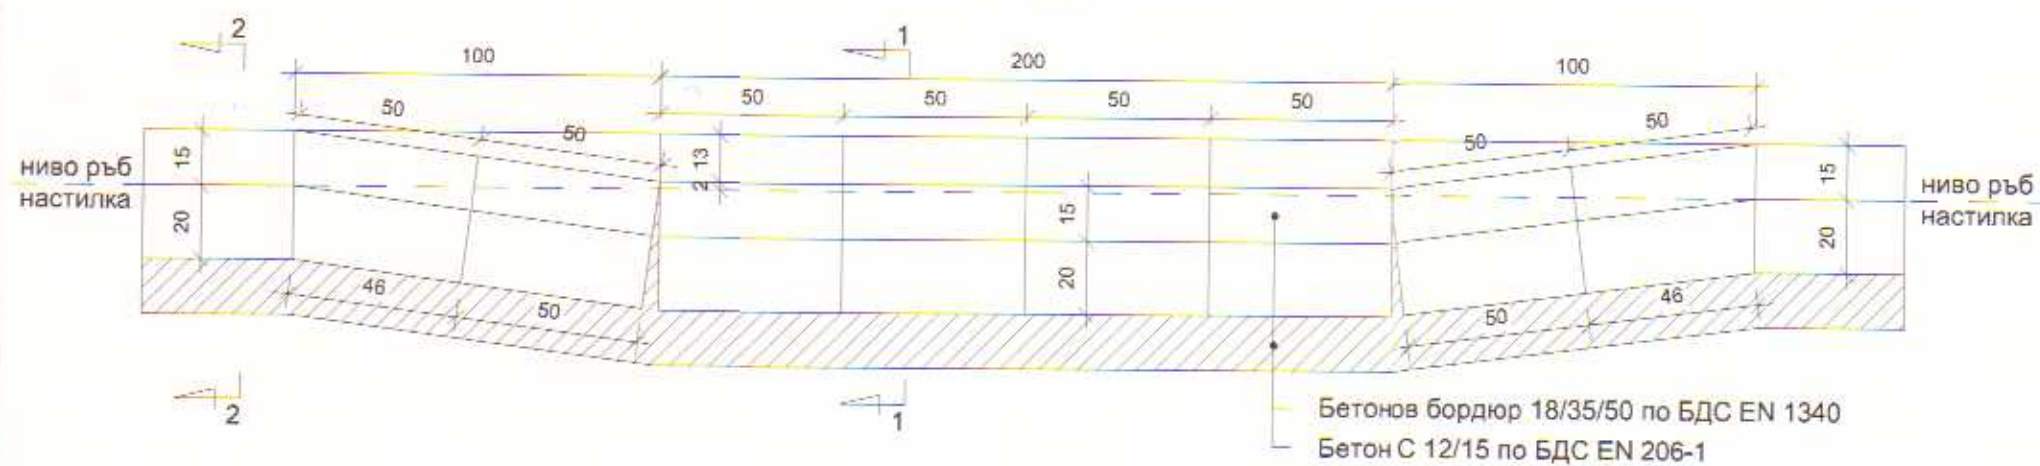

разрез 1-1
М 1:20

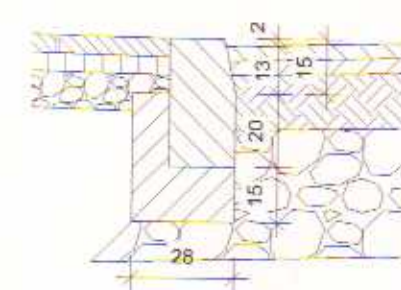

разрез 2-2
М 1:20

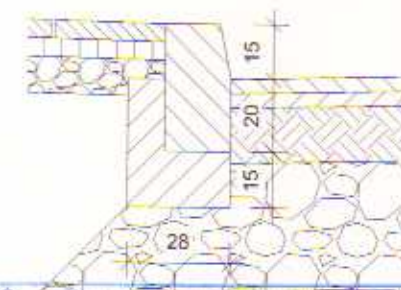

"ПЕЕНДПЕ ИНЖЕНЕРИНГ" ЕООД
 ОЦЕНКА НА СЪОТВЕТСТВИЕТО
 И СТРОИТЕЛЕН НАДЗОР
 УДОСТОВЕРЕНИЕ N: P100000007.20152.
 УПРАВНИКЪТ:
 Марин Димитров/
 СПЕЦИАЛИСТА ПО ЧАСТ: 061112
 ПОДПИС: *М. Димитров*

Обект: Изграждане на обслужваща улица "Складова промишлена зона - изток" от о.т. 2780, 2786, 2789 до о.т. 2791, гр. Кърджали - първи етап от о.т. 2780 до о.т. 2785

Чертеж: Детали

 Свидетел: Фаза: ТРП Част: Пътна	ПАМАРА НА ИНЖЕНЕРИТЕ И ИНВЕСТИЦИОННО ПРОЕКТИРАНЕ ПЪЛНА ПРОЕКТИСКА ПРАВОСПОСОБНОСТ Регистрационен № 22010	инж. ТАНЕР РАСМ БЕКІР
Част: Пътна	Проектант:	инж. Танер Бекір

Лист № 05-01