


Улица от О.Т. 2785 до О.Т. 2791 и от О.Т.2780 до О.Т.2791

ОБЩИНА - КОРЕЖАНИ
ОБЩИНСКИ
входен код № 16
рождение № 2
на ЕСУТ
Гл. архитект
14.10.18г.

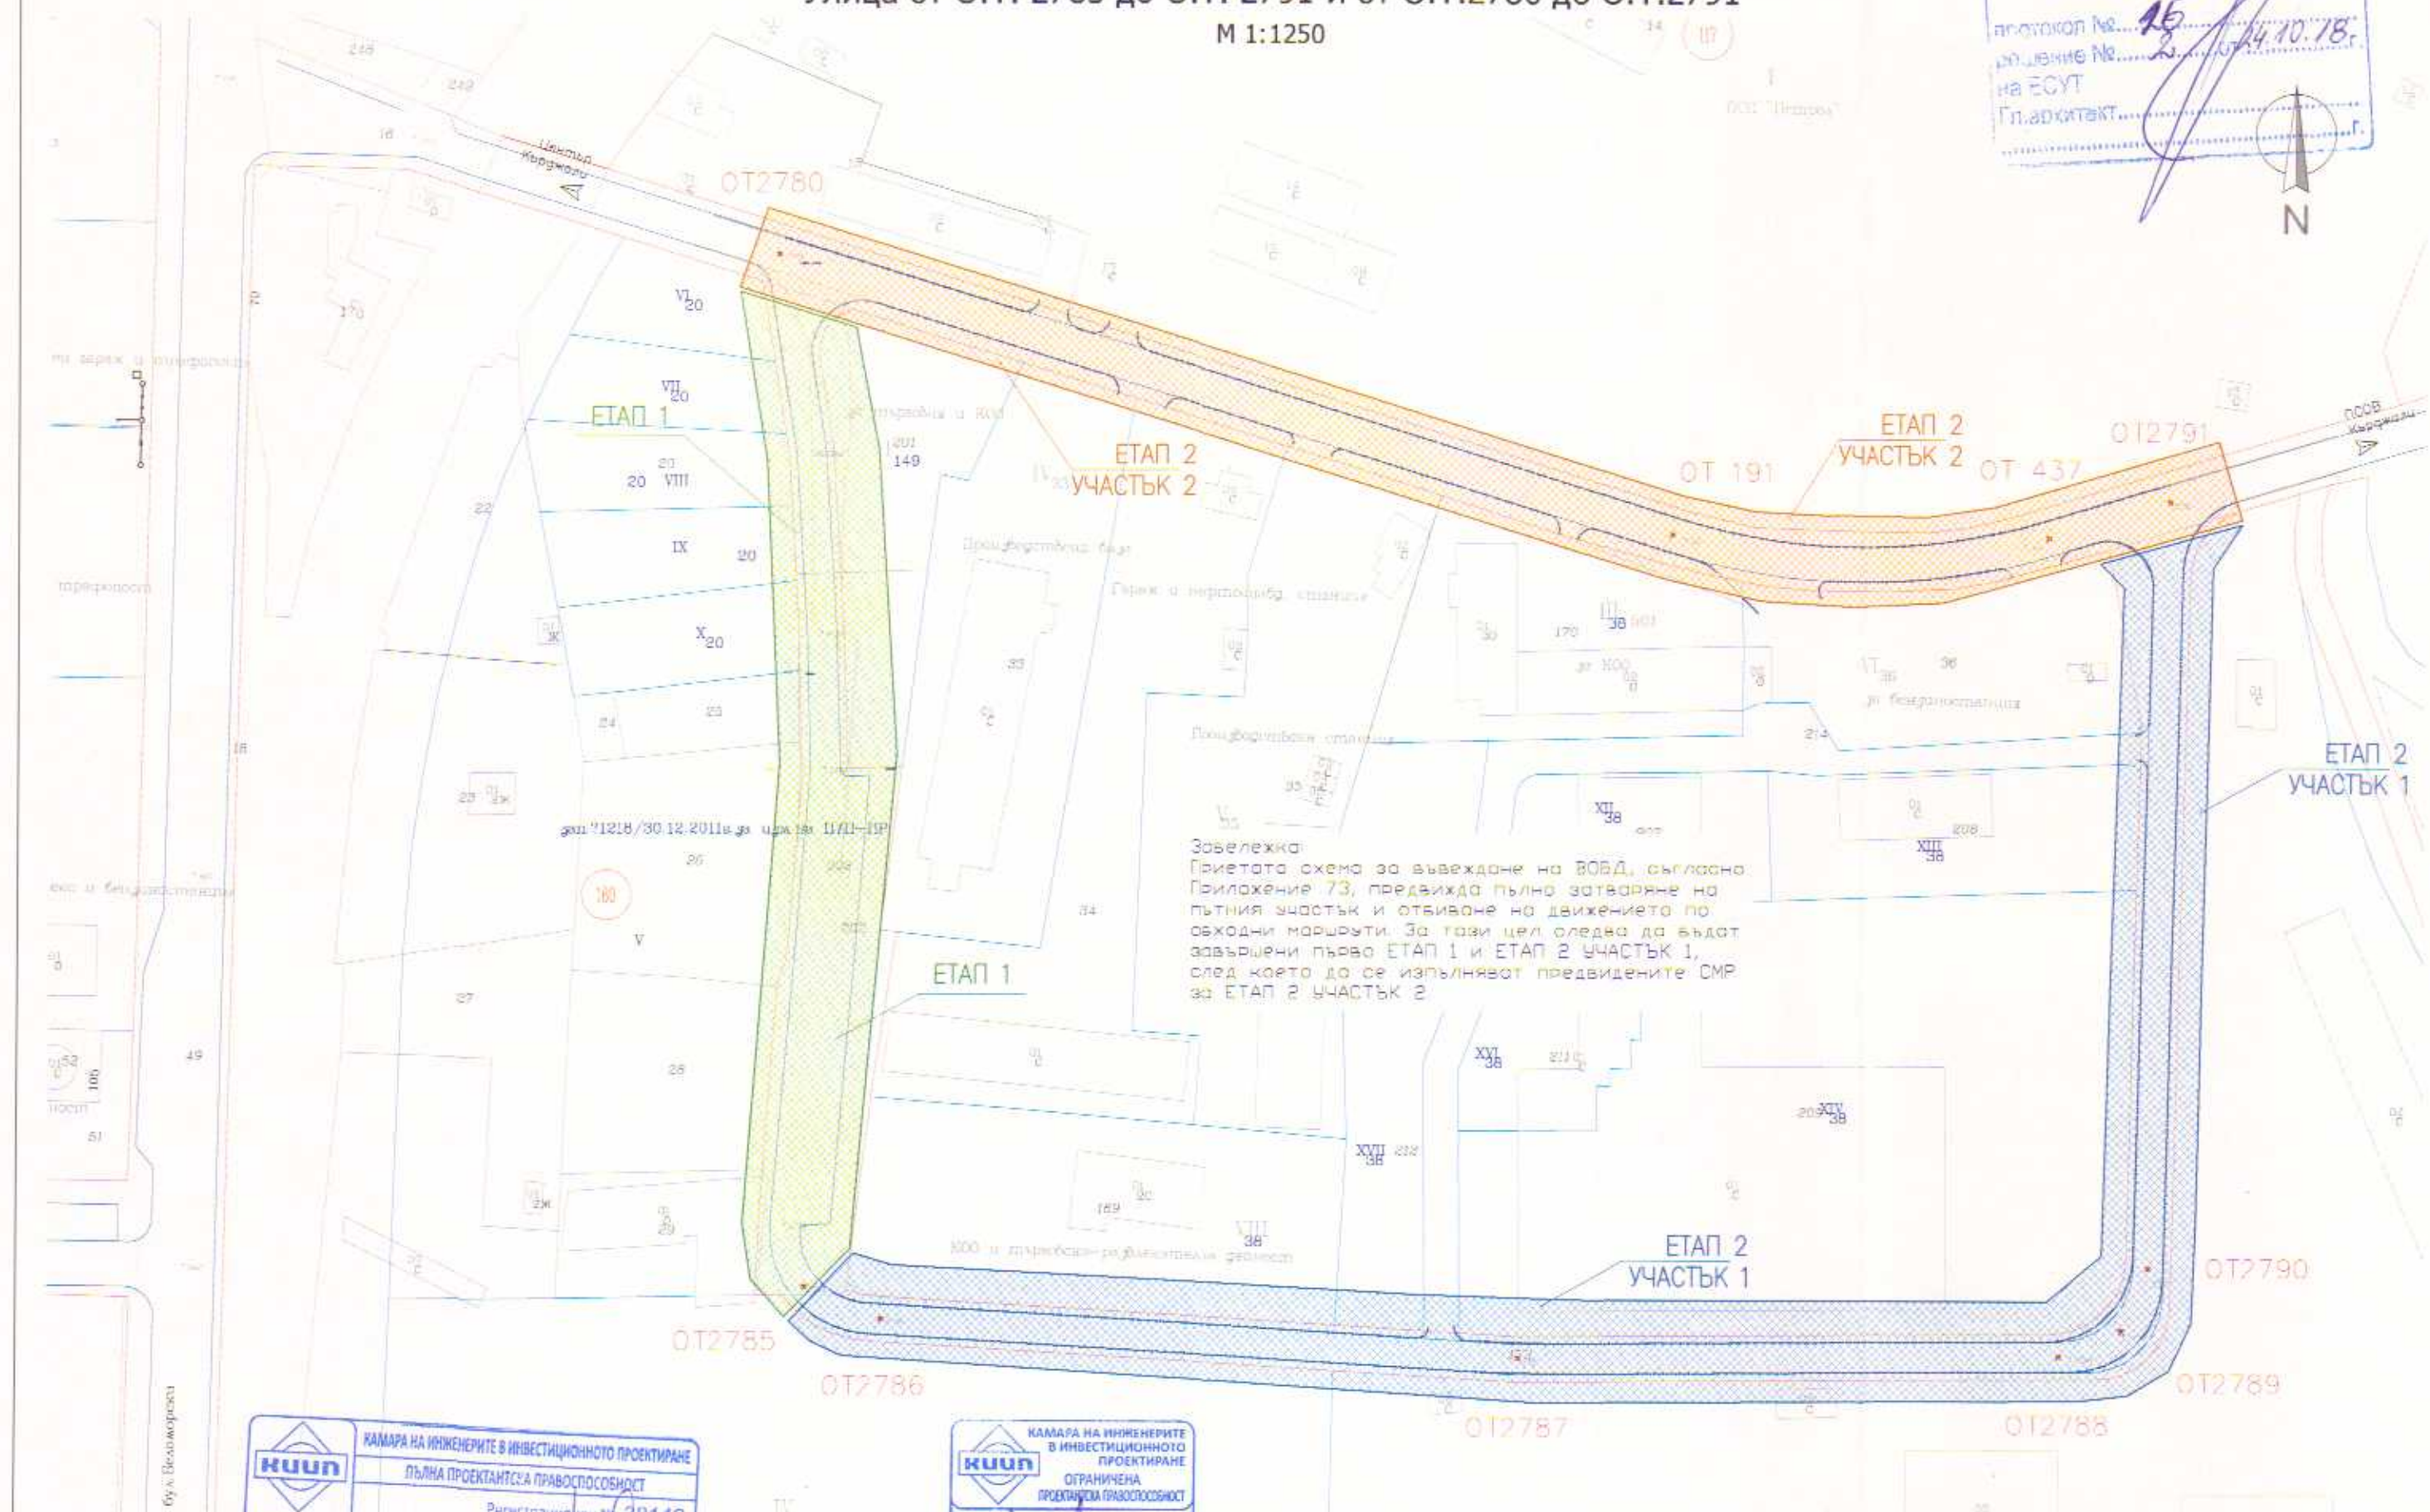

Забележка:
Приетата схема за въвеждане на ВОВД, съгласно Приложение 73, предвижда пълно затваряне на пътният участък и отбиране на движението по околните маршрути. За тази цел следва да бъдат завършени първо ЕТАП 1 и ЕТАП 2 УЧАСТЪК 1, след което да се изпълняват предвидените СМР за ЕТАП 2 УЧАСТЪК 2.

КАМАРА НА ИНЖЕНЕРИТЕ И ИНВЕСТИЦИОННОТО ПРОЕКТИРАНЕ

ПЪЛНА ПРОЕКТАНТСКА ПРАВОСПОСОБНОСТ

Регистрационен № 38142

инж. МИРОСЛАВ
ДОМИНОВ ДУКОВ

Подпис

инж. Мирослав Дукос

ВАЖИТЕЛНО ДО 31.12.2011 Г. ЗА ТЕКУЩАТА ГОДИНА

КАМАРА НА ИНЖЕНЕРИТЕ
В ИНВЕСТИЦИОННОТО
ПРОЕКТИРАНЕ
ОГРАНИЧЕНА
ПРОЕКТИРНА ПРАВОМОЩНОСТ

Регистрационен № 22087

инж. ДОБРОМИР
УЗУНОВ

Секция:
ТСТС

Часта на проекта по удостоверение
за СГП

инж. Добромир Узунов/

Обект: Изграждане на обслужваща улица „Складова промишлена зона – изток“ от о.т. 2780, 2786, 2789 до о.т. 2791, гр. Кърджали - втори етап от о.т. 2785 до о.т. 2791 и от о.т. 2780 до о.т. 2791

Масштаб:
M = 1:1250

Фаза: ТП

Част: ВОбД

Лист № 01-01