


M_h/M_v 1:1000/100

протокол № 16
решение № 24
на ЕСУТ
Гл.архитект

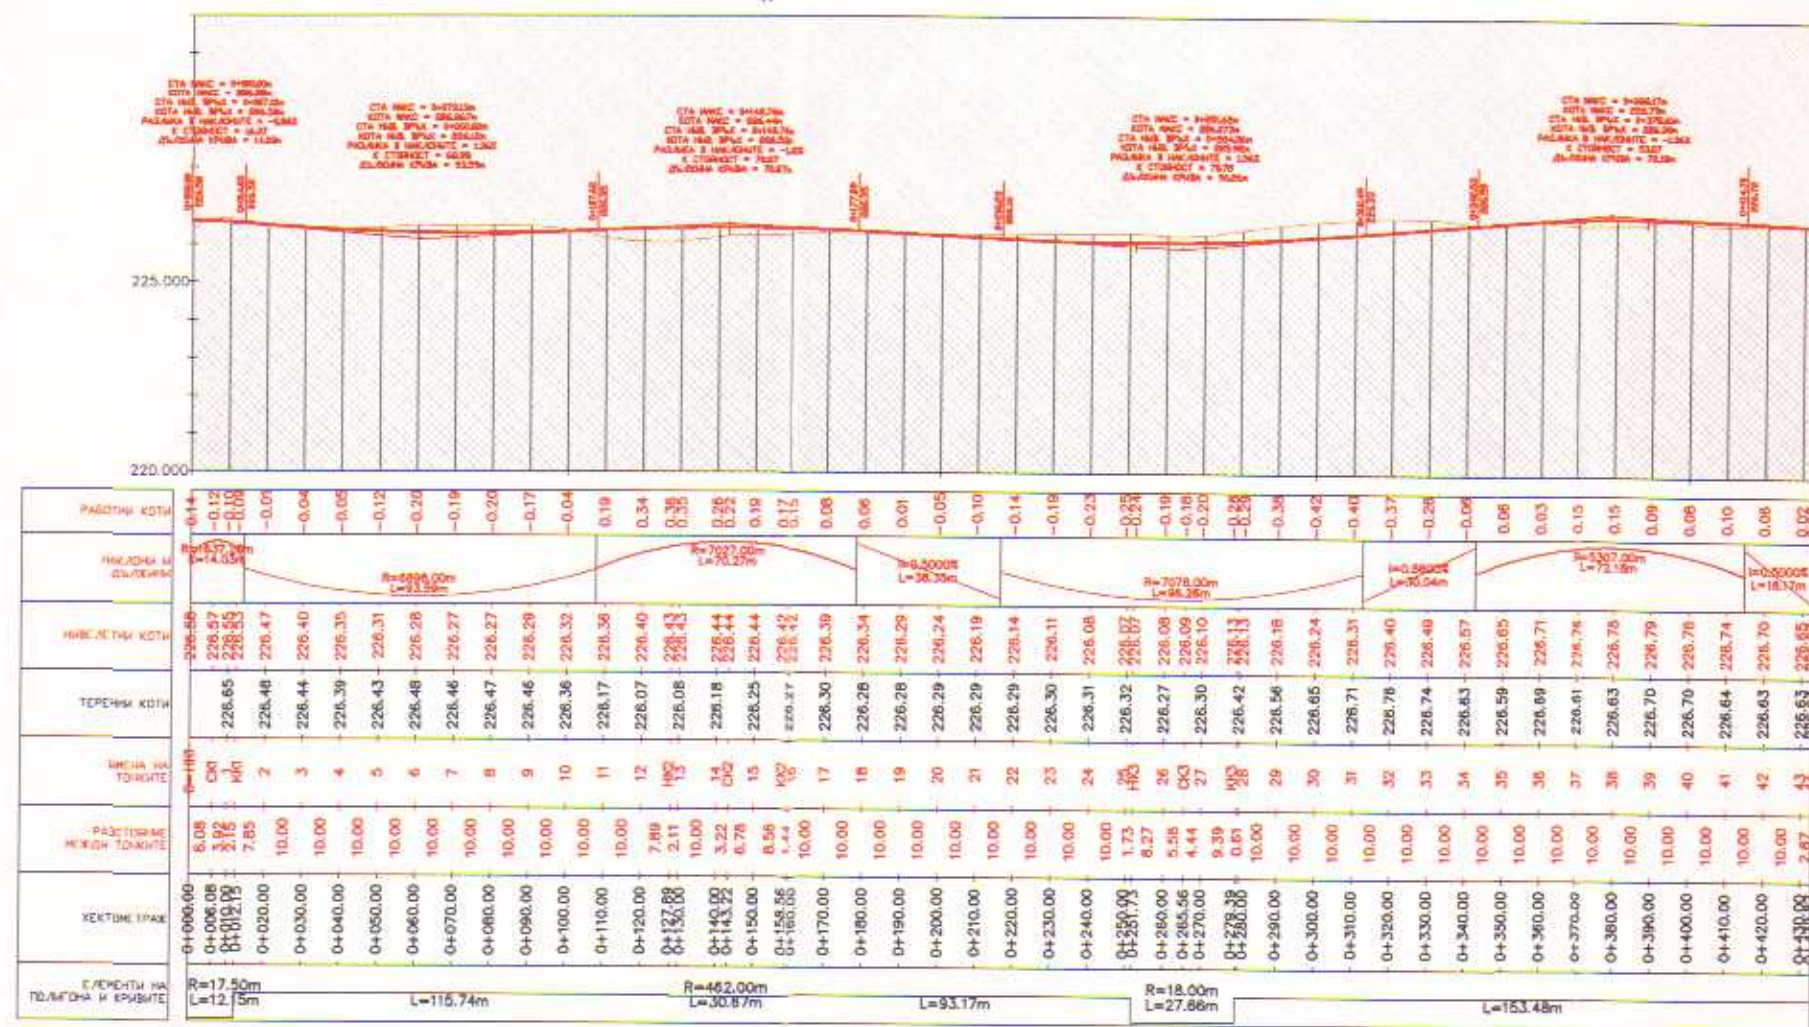

Проектант:

	КАМАРА НА ИНЖЕНЕРИТЕ В ИНВЕСТИЦИОННОТО ПРОЕКТИРАНЕ
	ПЪЛНА ПРОЕКТАНТСКА ПРАВОСПОСОБНОСТ
Секция:	Регистрационен № 38142
TSTC	инж. МИРОСЛАВ ДОЙЧИНОВ ДУКОВ
ЕТ: Часта на проекта: по удостоверение за ППТ	Полник /инж. Мирослав Дукوف/ ВАЖИ С ВАЛИДНО УДОСТОВЕРЕНИЕ ЗА ППТ ЗА ТЕКУЩАТА ГОДИНА

Проектант:

КАМАРА НА ИНЖЕНЕРИТЕ
В ИНВЕСТИЦИОННОТО
ПРОЕКТИРАНЕ

ОГРАНИЧЕНА
ПРЕДСТАВИТЕЛНА ПРАВОМОЩНОСТ

Регистрационен № 22087

ИМ. ДОБРОМИР
ТЕНДАФИЛОВ УЗУНОВ

Част от проекта:
по удостоверение
№ 001

И/инж. Добромир Узунов/

КАМАРА НА ИНЖЕНЕРИТЕ
В ИНВЕСТИЦИОННОТО
ПРОЕКТИРАНЕ

Обект: Изграждане на обслужваща улица „Складова промишлена зона – изток“ от о.т. 2780, 2786, 2789 до о.т. 2791, гр. Кърджали - втори етап от о.т. 2785 до о.т. 2791 и от о.т. 2780 до о.т. 2791

Мащаб:
Mh/Mv = 1:1000/100

Фаза: ТП

Част: Пътна

Лист № 01-01