

СИТУАЦИЯ И НАДЛЪЖЕН ПРОФИЛ



Улица от О.Т. 2780 до О.Т. 2791

M_h/M_v 1:1000/100

ОБЩИНА - КЪРДЖАЛИ

ОДОБРЯВАМ

протокол № 16
решение № 24 от 24.10.18 г.
на ЕСУТ
Гл.архитект.

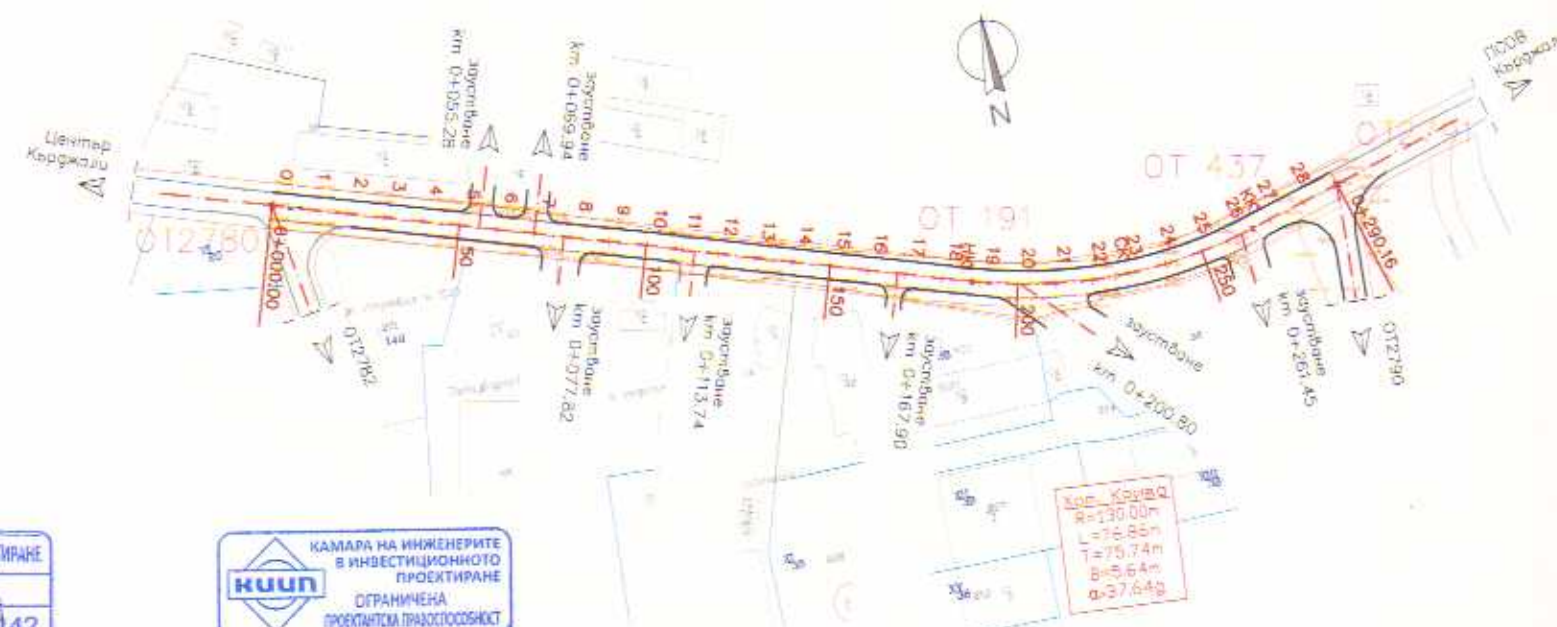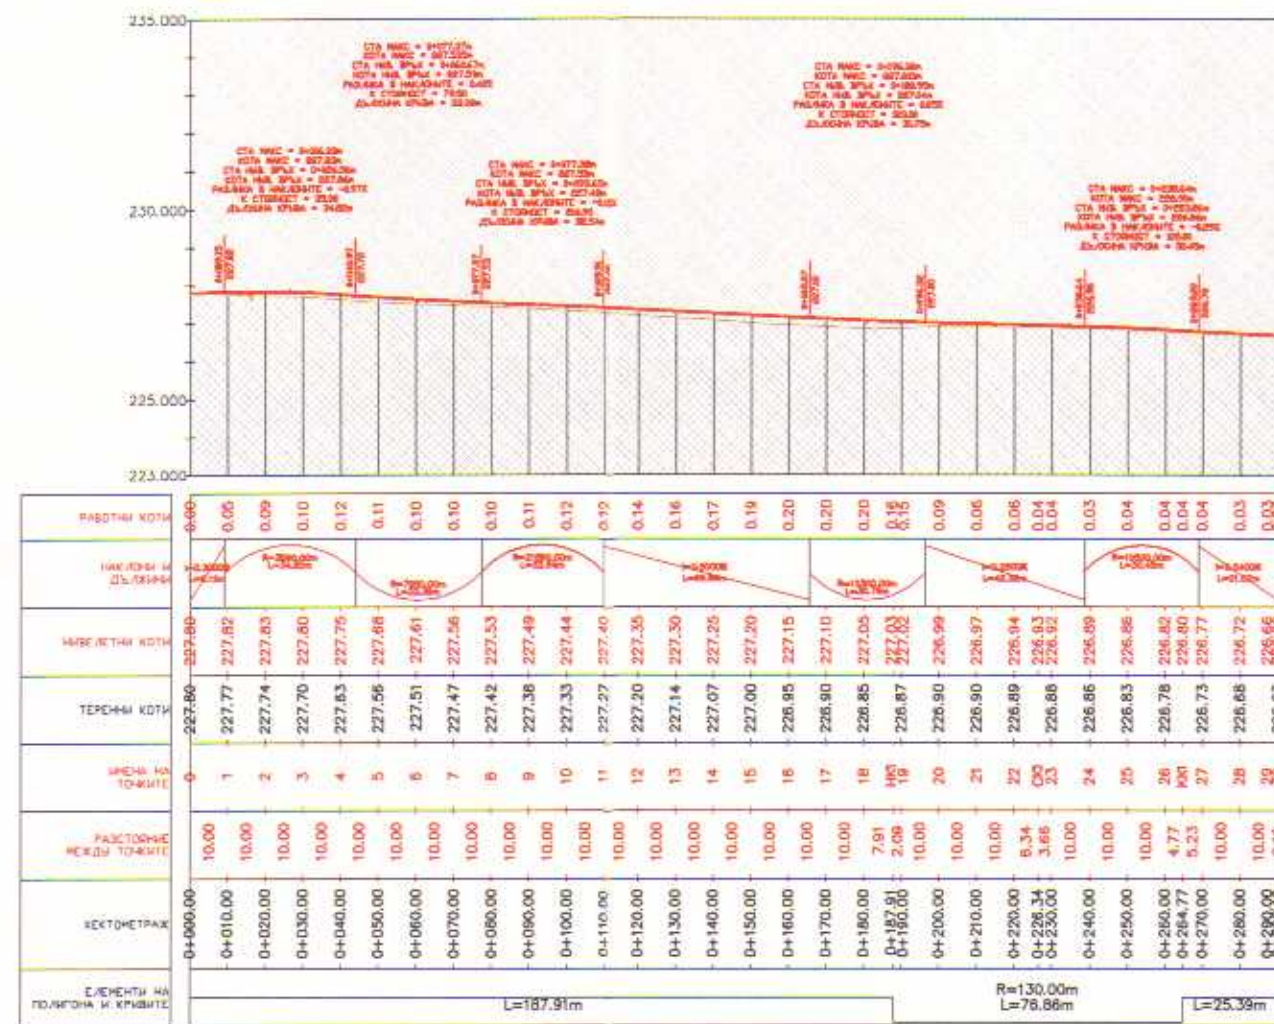

Съгласуван по
част Геодезия

Съгласуван по
част ВиК

КАМАРА НА ИНЖЕНЕРИТЕ В ИНВЕСТИЦИОННОТО ПРОЕКТИРАНЕ

ПЪТНА ПРОЕКТАНТСКА ПРАВОСПОСОБНОСТ

Регистрационен № 38142

инж. МИРОСЛАВ
ДОЙЧИНОВ ДУКОВ

инж. МИРОСЛАВ ДУКОВ

Валидно удостоверение за ПП за текущата година

КАМАРА НА ИНЖЕНЕРИТЕ В ИНВЕСТИЦИОННОТО ПРОЕКТИРАНЕ

ОГРАНИЧЕНА ПРОЕКТАНТСКА ПРАВОСПОСОБНОСТ

Регистрационен № 22087

инж. ДОБРОМИР
ТРЕНДАФИЛОВ УЗУНОВ

инж. ДОБРОМИР УЗУНОВ

Валидно удостоверение за ПП за текущата година

Възложител: Община Кърджали

Чертеж: Ситуация и надлъжен профил

Обект: Изграждане на обслужваща улица, Складова промишлена зона – изток от о.т. 2780, 2786, 2789 до о.т. 2791, гр. Кърджали - втори етап от о.т. 2785 до о.т. 2791 и от о.т. 2780 до о.т. 2791

Мащаб: M_h/M_v = 1:1000/100

Фаза: ТП

Част: Пътна

Лист № 01-02