


ТИПОВИ НАПРЕЧНИ ПРОФИЛИ


Улица от О.Т. 2785 до О.Т. 2791

М1:25

участък от км 0+000.00 до км 0+020.00

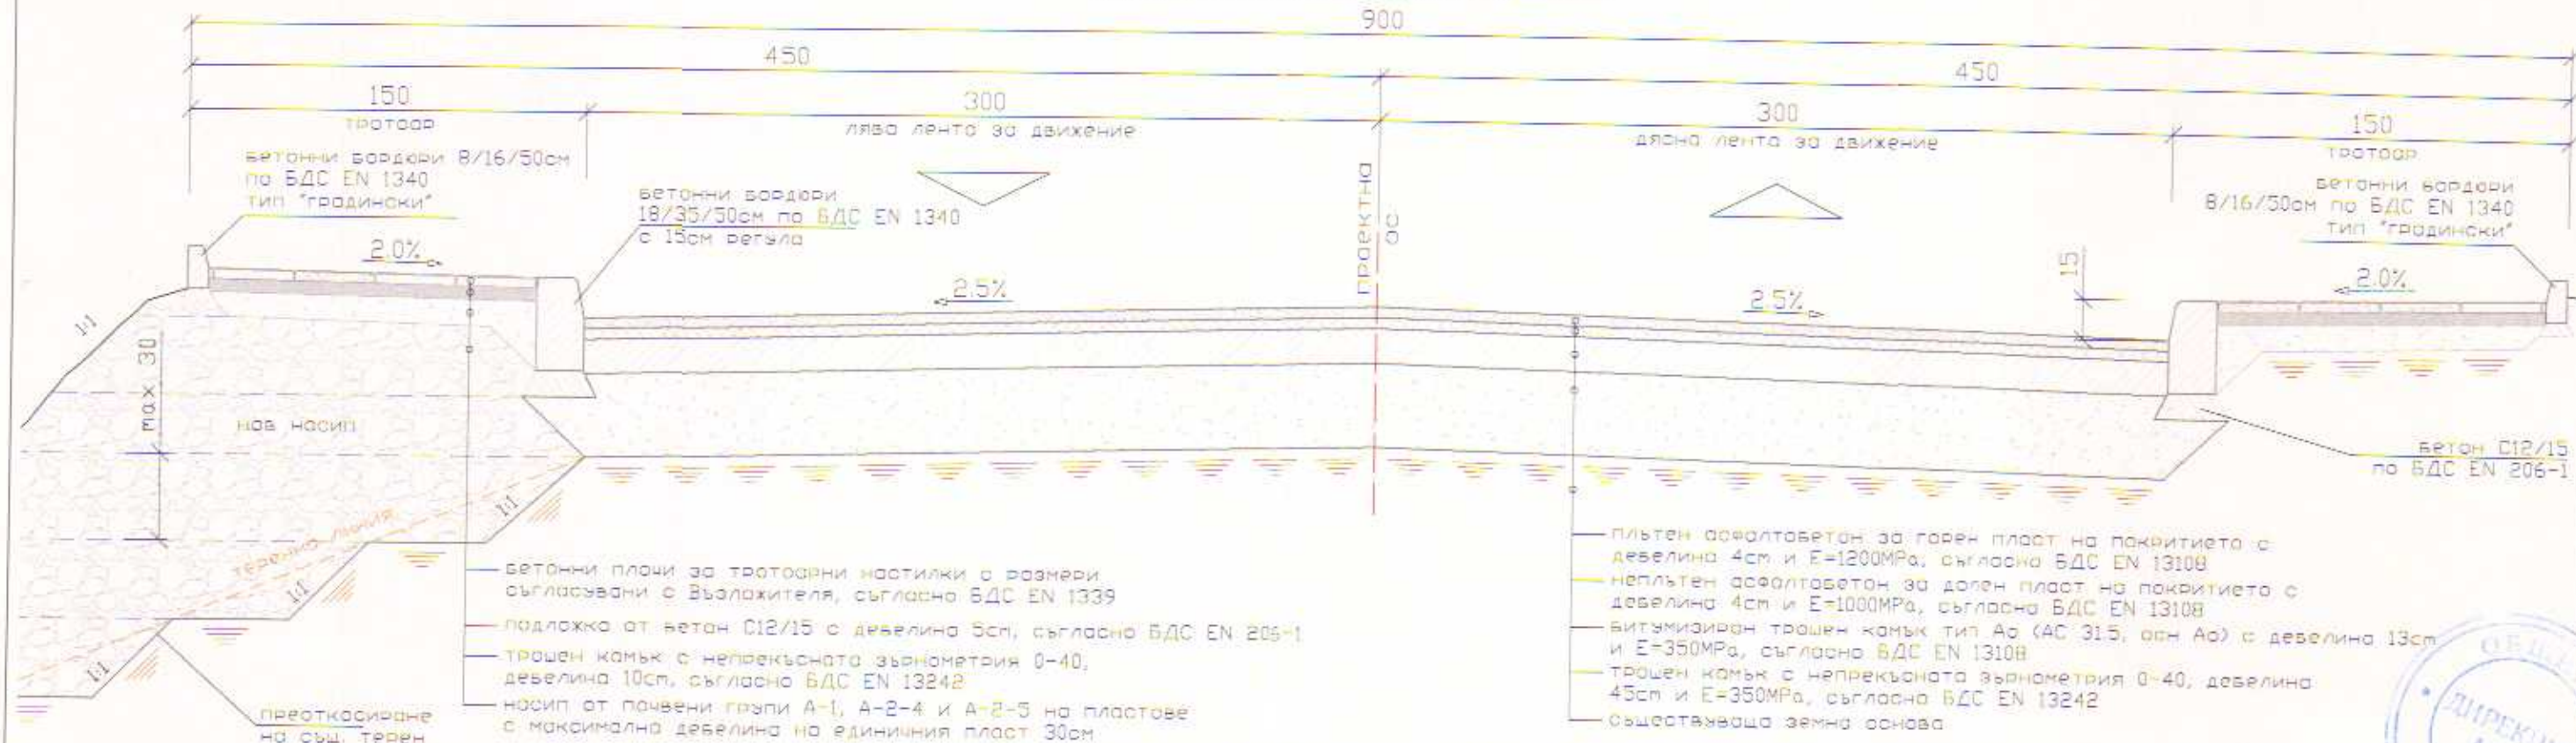

участъци: от км 0+020.00 до км 0+100.00, от км 0+170.00 до км 0+280.00 и от км 0+340.00 до км 0+432.87

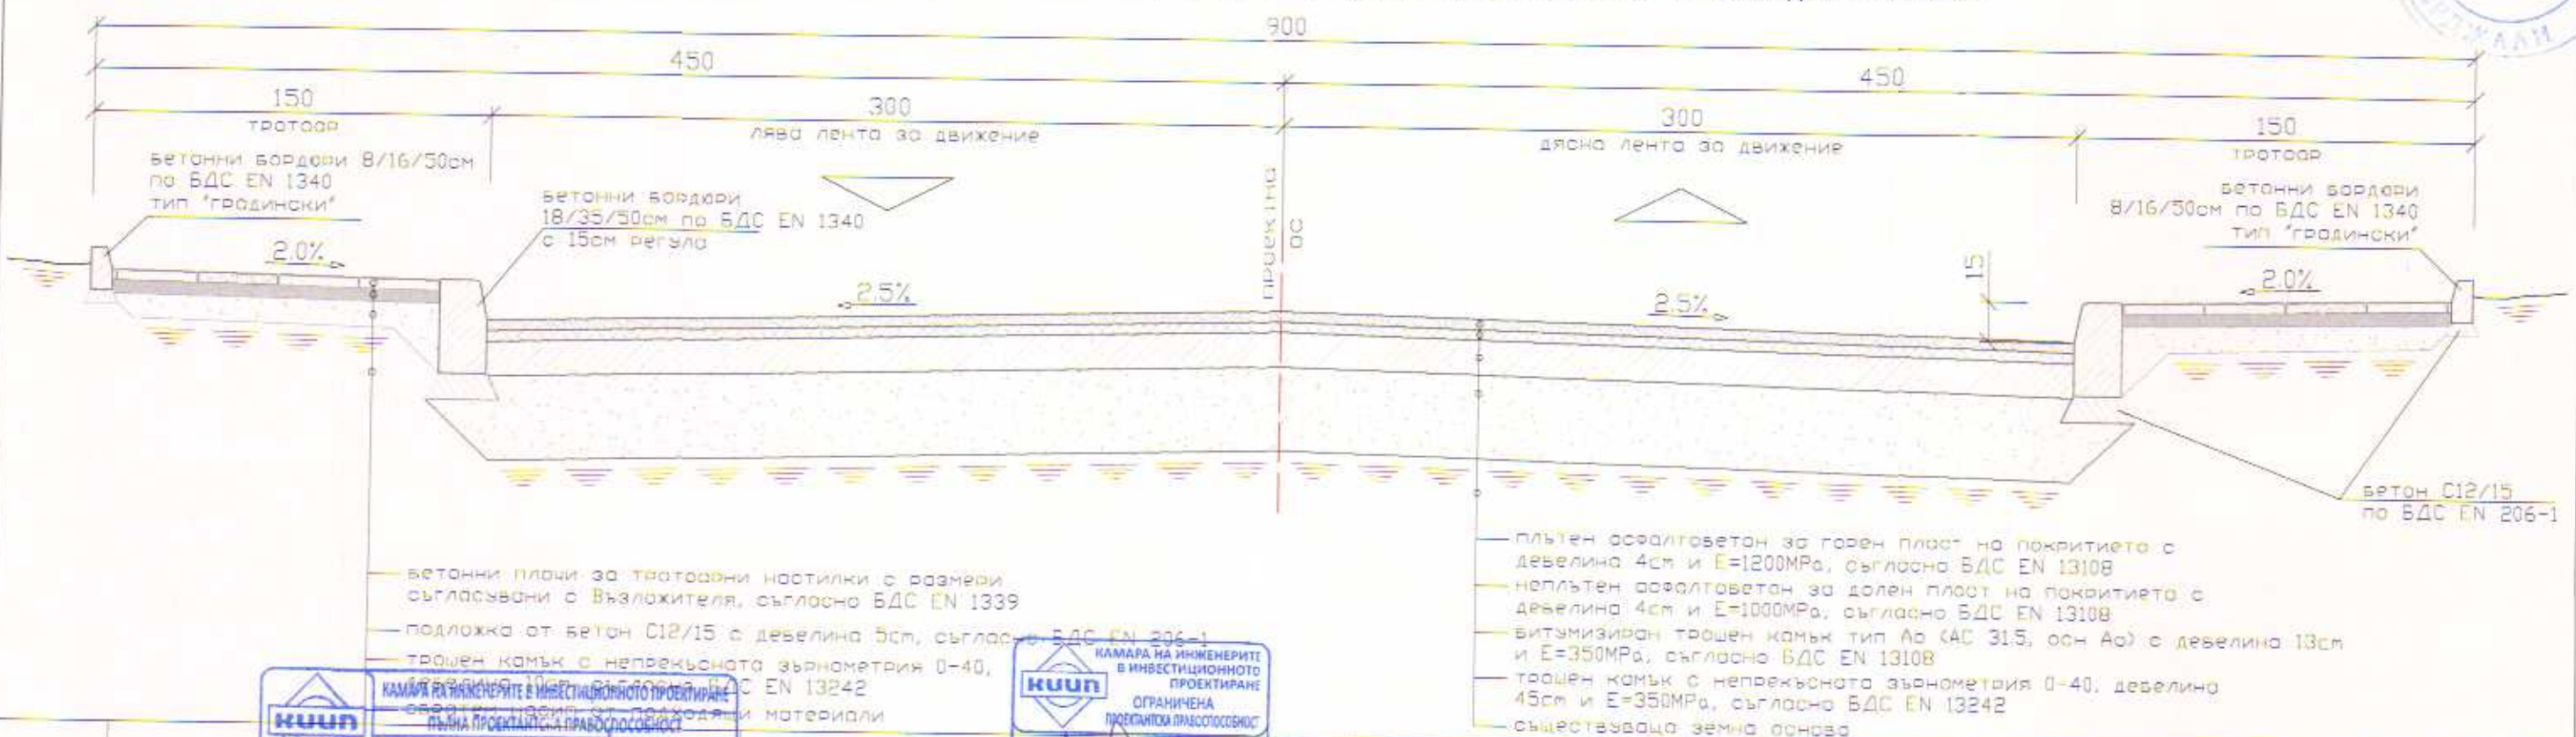

Проектант:



Части на проекта по удостоверение за ПП

КАМАРА НА ИНЖЕНЕРИТЕ В ИНВЕСТИЦИОННОТО ПРОЕКТИРАНЕ
ПЪЛНА ПРОЕКТАНТСКА ПРАВОМОЩНОСТ

Регистрационен № 38142

инж. МИРОСЛАВ ДОЙЧИНОВ ДУКОВ

инж. Мирослав Дукнов

Подпис: _____

ВАЖИ С ВАЛИДНО УДОСТОВЕРЕНИЕ ЗА ПЛЪН ЗА ТЕКУЩАТА ГОДИНА

Проектант:



Регистрационен № 22087

инж. ДОБРОМИР ТРЕНДАФИЛОВ УЗУНОВ

инж. Добромир Узунув

Подпис: _____

ВАЖИ С УДОСТОВЕРЕНИЕТО ЗА ПЛЪН ЗА ГОДИНАТА

Възложител: Община Кърджали

Обект: Изграждане на обслужваща улица „Складова промишлена зона – изток“ от о.т. 2780, 2786, 2789 до о.т. 2791, гр. Кърджали - втори етап от о.т. 2785 до о.т. 2791 и от о.т. 2780 до о.т. 2791

Чертеж: Типови напречни профили

Мащаб: М = 1:25

Фаза: ТП

Част: Пътна

Лист № 02-01