



ТИПОВИ НАПРЕЧНИ ПРОФИЛИ Улица от О.Т. 2785 до О.Т. 2791

М1:25
участък от км 0+100.00 до км 0+170.00

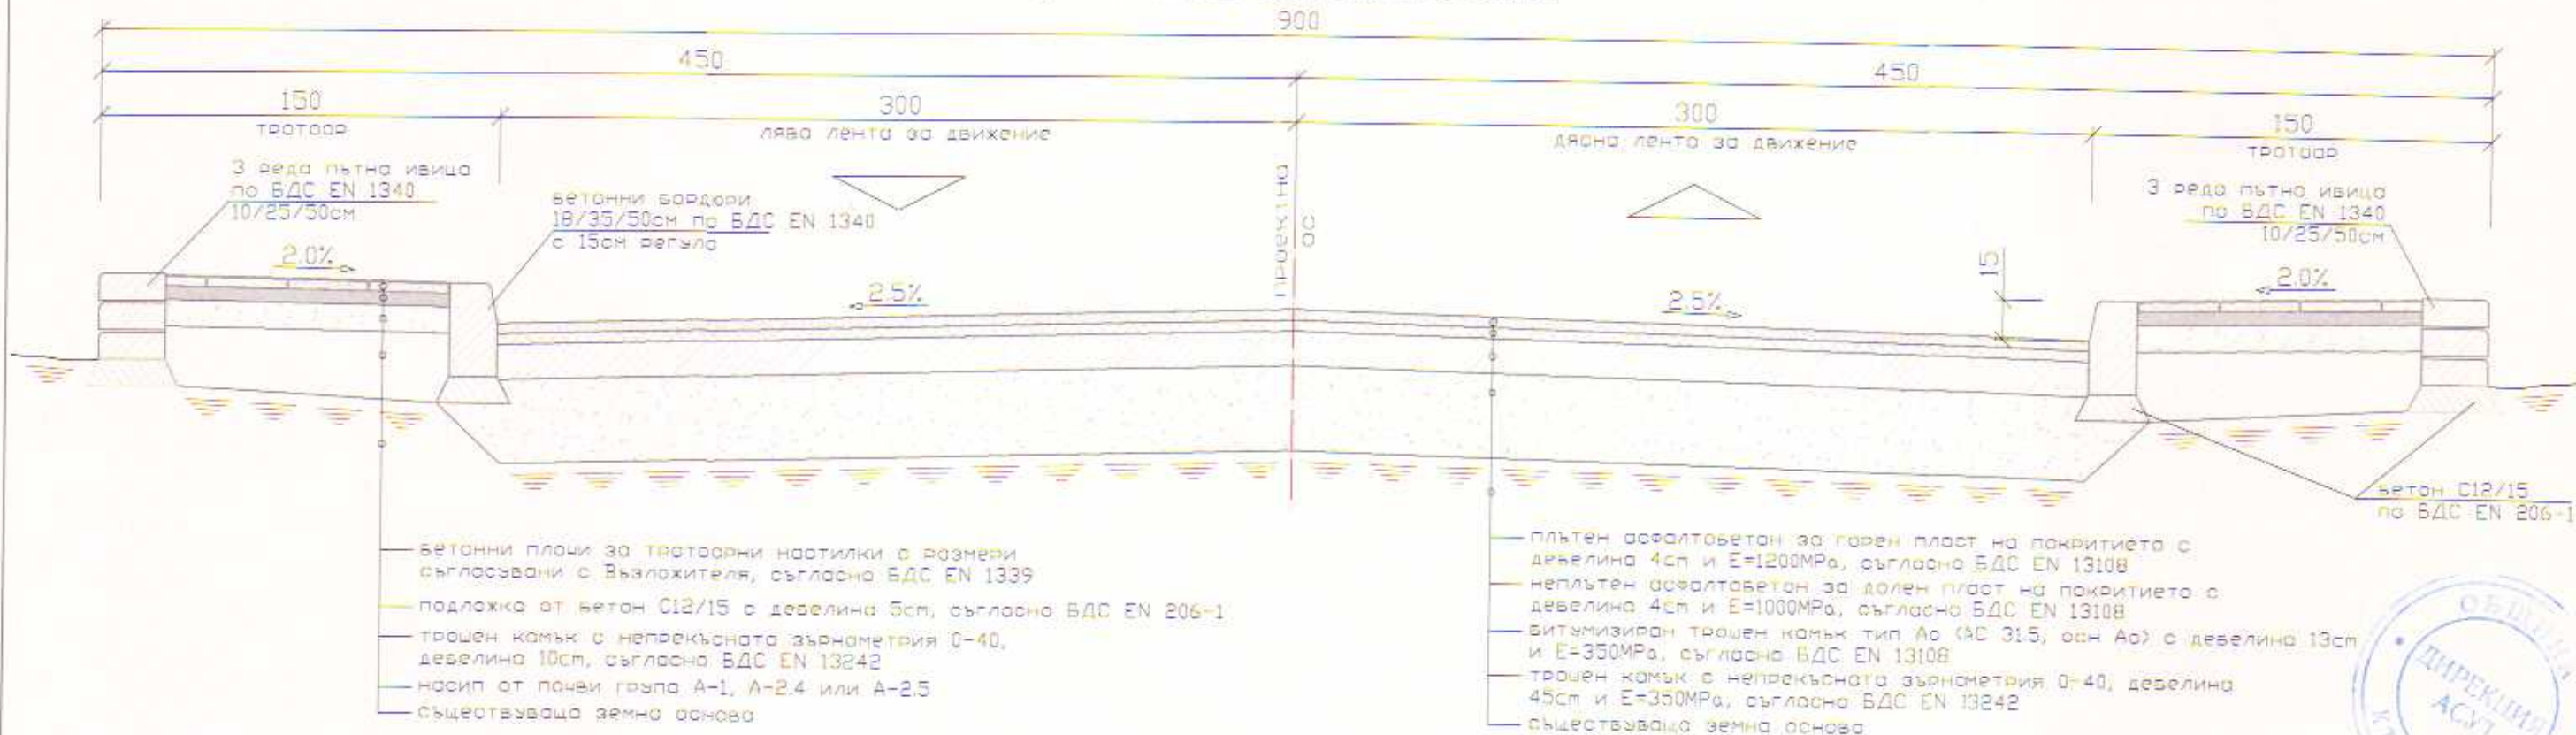

участък от км 0+280.00 до км 0+340.00

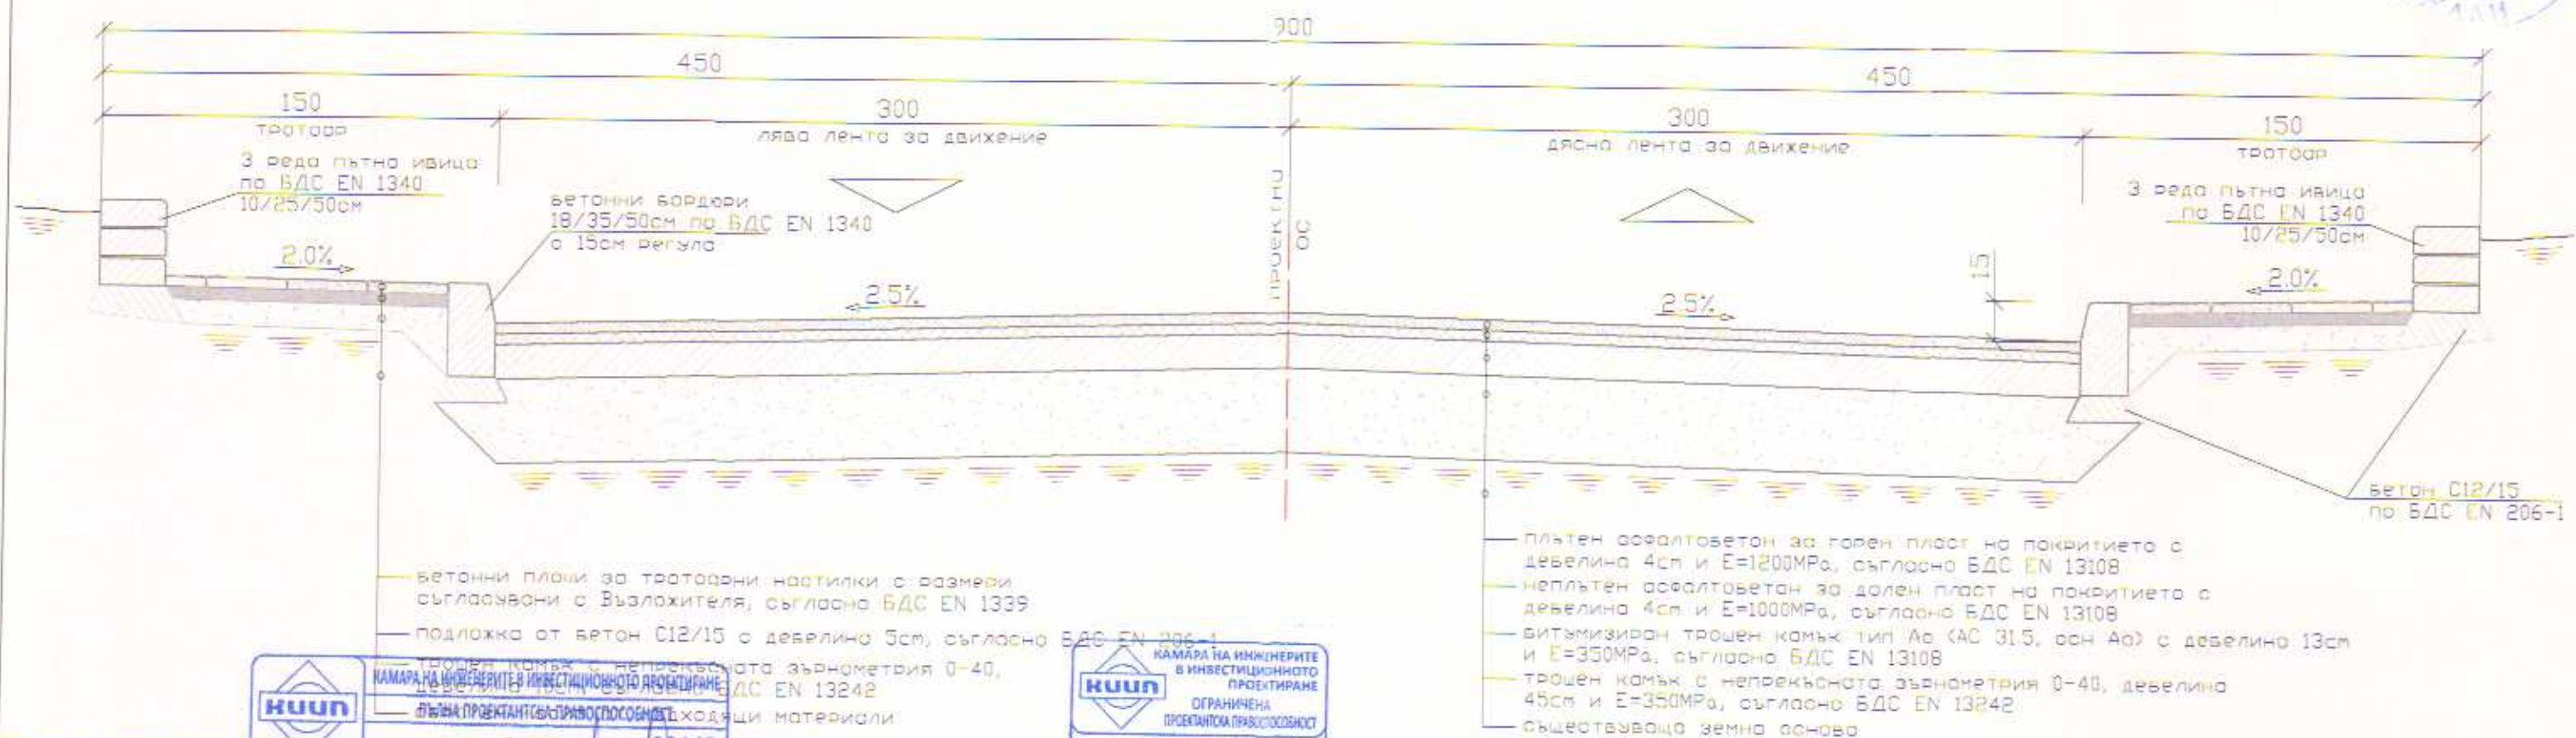

Проектант: ТСТС



Секция:

Части на проекта:

по удостоверение за ППД

КАМАРА НА ИНЖЕНЕРИТЕ В ИНВЕСТИЦИОННОТО ПРОЕКТИРАНЕ

РЕГИСТРАЦИОНЕН № 38142

инж. МИРОСЛАВ ДОЙЧИНОВ ДУКОВ

инж. МИРОСЛАВ ДУКОВ

ВАЖИ С ВАЛИДНО УДОСТОВЕРЕНИЕ ЗА ПЛП ЗА ТЕКУЩАТА ГОДИНА

Проектант:



РЕГИСТРАЦИОНЕН № 22087

инж. ДОБРОМИР УЗУНОВ

инж. ДОБРОМИР УЗУНОВ

ВАЖИ С УДОСТОВЕРЕНИЕТО ЗА ПЛП ЗА ТЕКУЩАТА ГОДИНА

Възложител: Община Кърджали

Обект: Изграждане на обслужваща улица „Складова промишлена зона – изток“ от о.т. 2780, 2786, 2789 до о.т. 2791, гр. Кърджали - втори етап от о.т. 2785 до о.т. 2791 и от о.т. 2780 до о.т. 2791

Чертеж: Типови напречни профили

Мащаб: М = 1:25

Фаза: ТП

Част: Пътна

Лист № 02-02