


ПЛАН ЗА ОТВОДНЯВАНЕ

Улица от О.Т. 2785 до О.Т. 2791
М 1:500

ОБЩИНА - КЪРДЖАЛИ

САДОВНИКА
протокол № 16
решение № 2
на ЕСУТ
Гл.архитект. 24.10.18

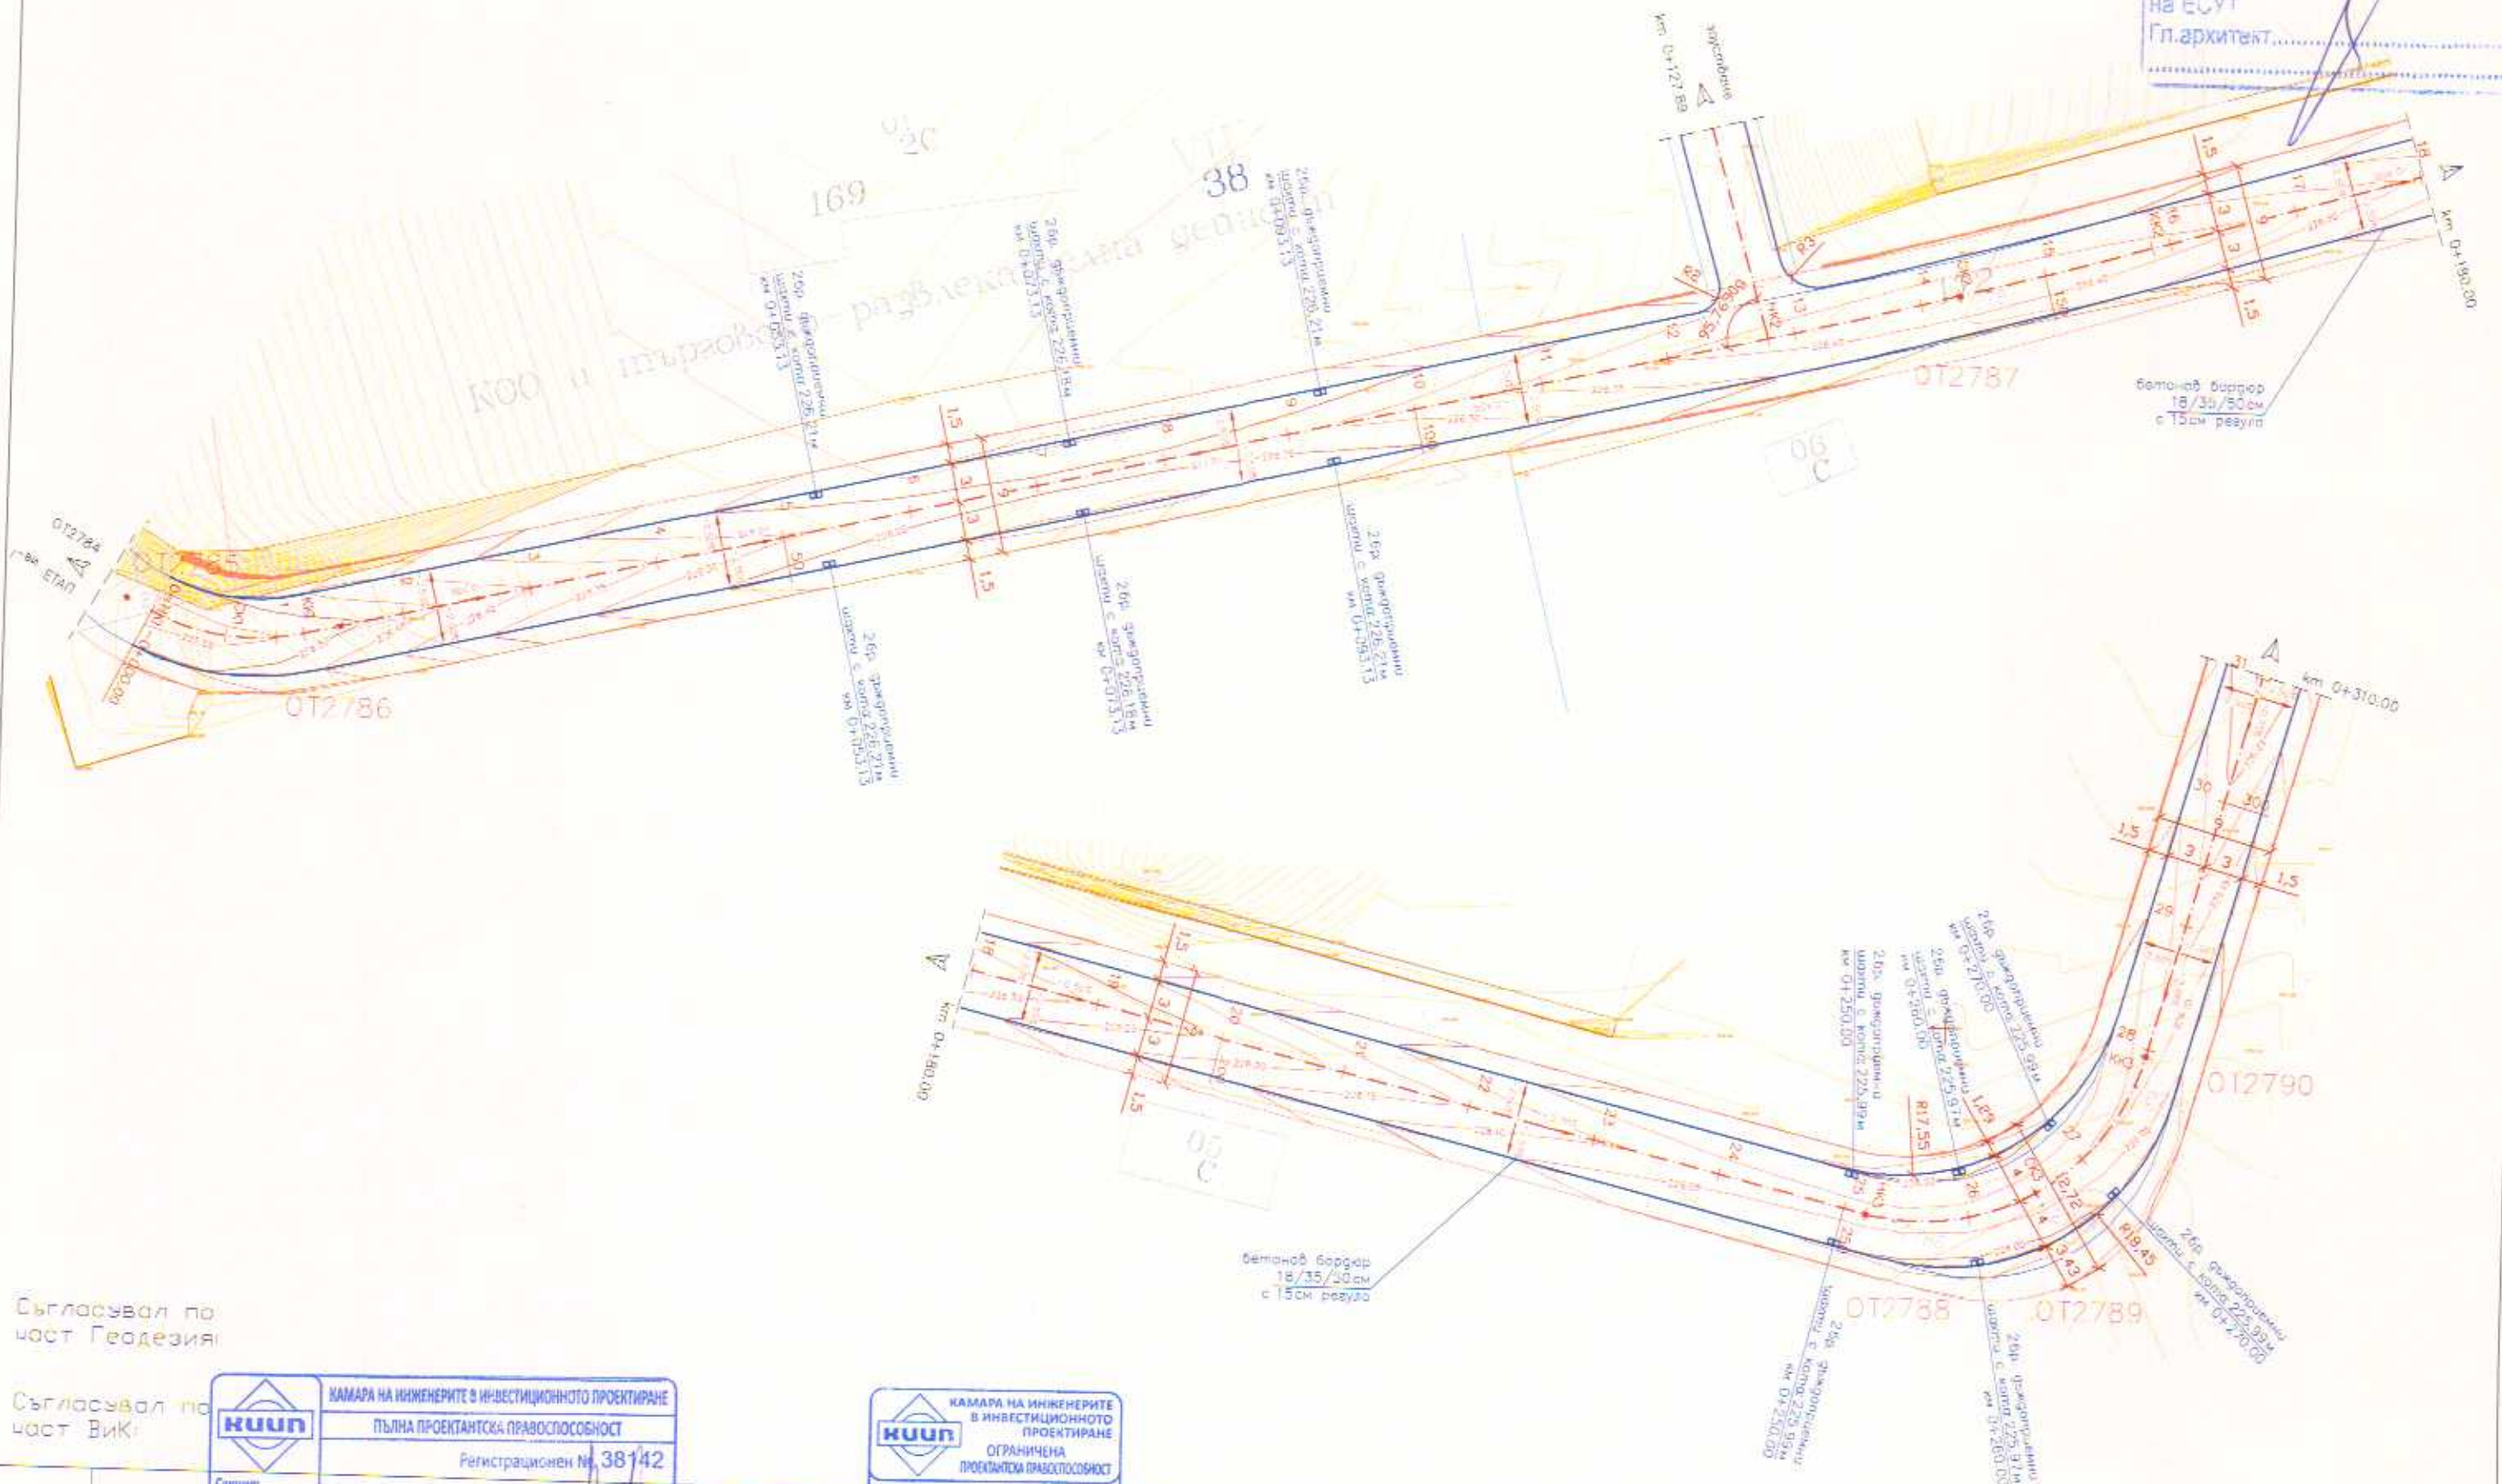

Съгласувал по част Геодезия

Съгласувал по част ВК

 Секция: ТСТС Част на проекта: по удостоверение за ПП	КАМАРА НА ИНЖЕНЕРИТЕ В ИНВЕСТИЦИОННОТО ПРОЕКТИРАНЕ
	ПЪЛНА ПРОЕКТАНТСКА ПРАВОСПОСОБНОСТ
	Регистрационен № 38142
	инж. МИРОСЛАВ ДОЙЧИНОВ ДУКОВ

 Секция: ТСТС Част на проекта: по удостоверение за ПП	КАМАРА НА ИНЖЕНЕРИТЕ В ИНВЕСТИЦИОННОТО ПРОЕКТИРАНЕ
	ОГРАНИЧЕНА ПРОЕКТАНТСКА ПРАВОСПОСОБНОСТ
	Регистрационен № 22087
	инж. ДОБРОМИР УЗУНОВ

Проектант

инж. Добромир Узунов

Възложител: Община Кърджали

Обект: Изграждане на обслужваща улица „Складова промишлена зона – изток“ от о.т. 2780, 2786, 2789 до о.т. 2791, гр. Кърджали - втори етап от о.т. 2785 до о.т. 2791 и от о.т. 2780 до о.т. 2791

Чертеж: План за отводняване

Мащаб:
М = 1:500

Фаза: ТП

Част: Пътна

Лист № 04-01