


ПЛАН ЗА ОТВОДНЯВАНЕ
Улица от О.Т. 2780 до О.Т. 2791
М 1:500

ОБЩИНА - КЪРДЖАЛИ
ОДОБРЯВА
протокол № 16
решение № 2 от 24.10.18 г.
на ЕСУТ
Гл.архитект.

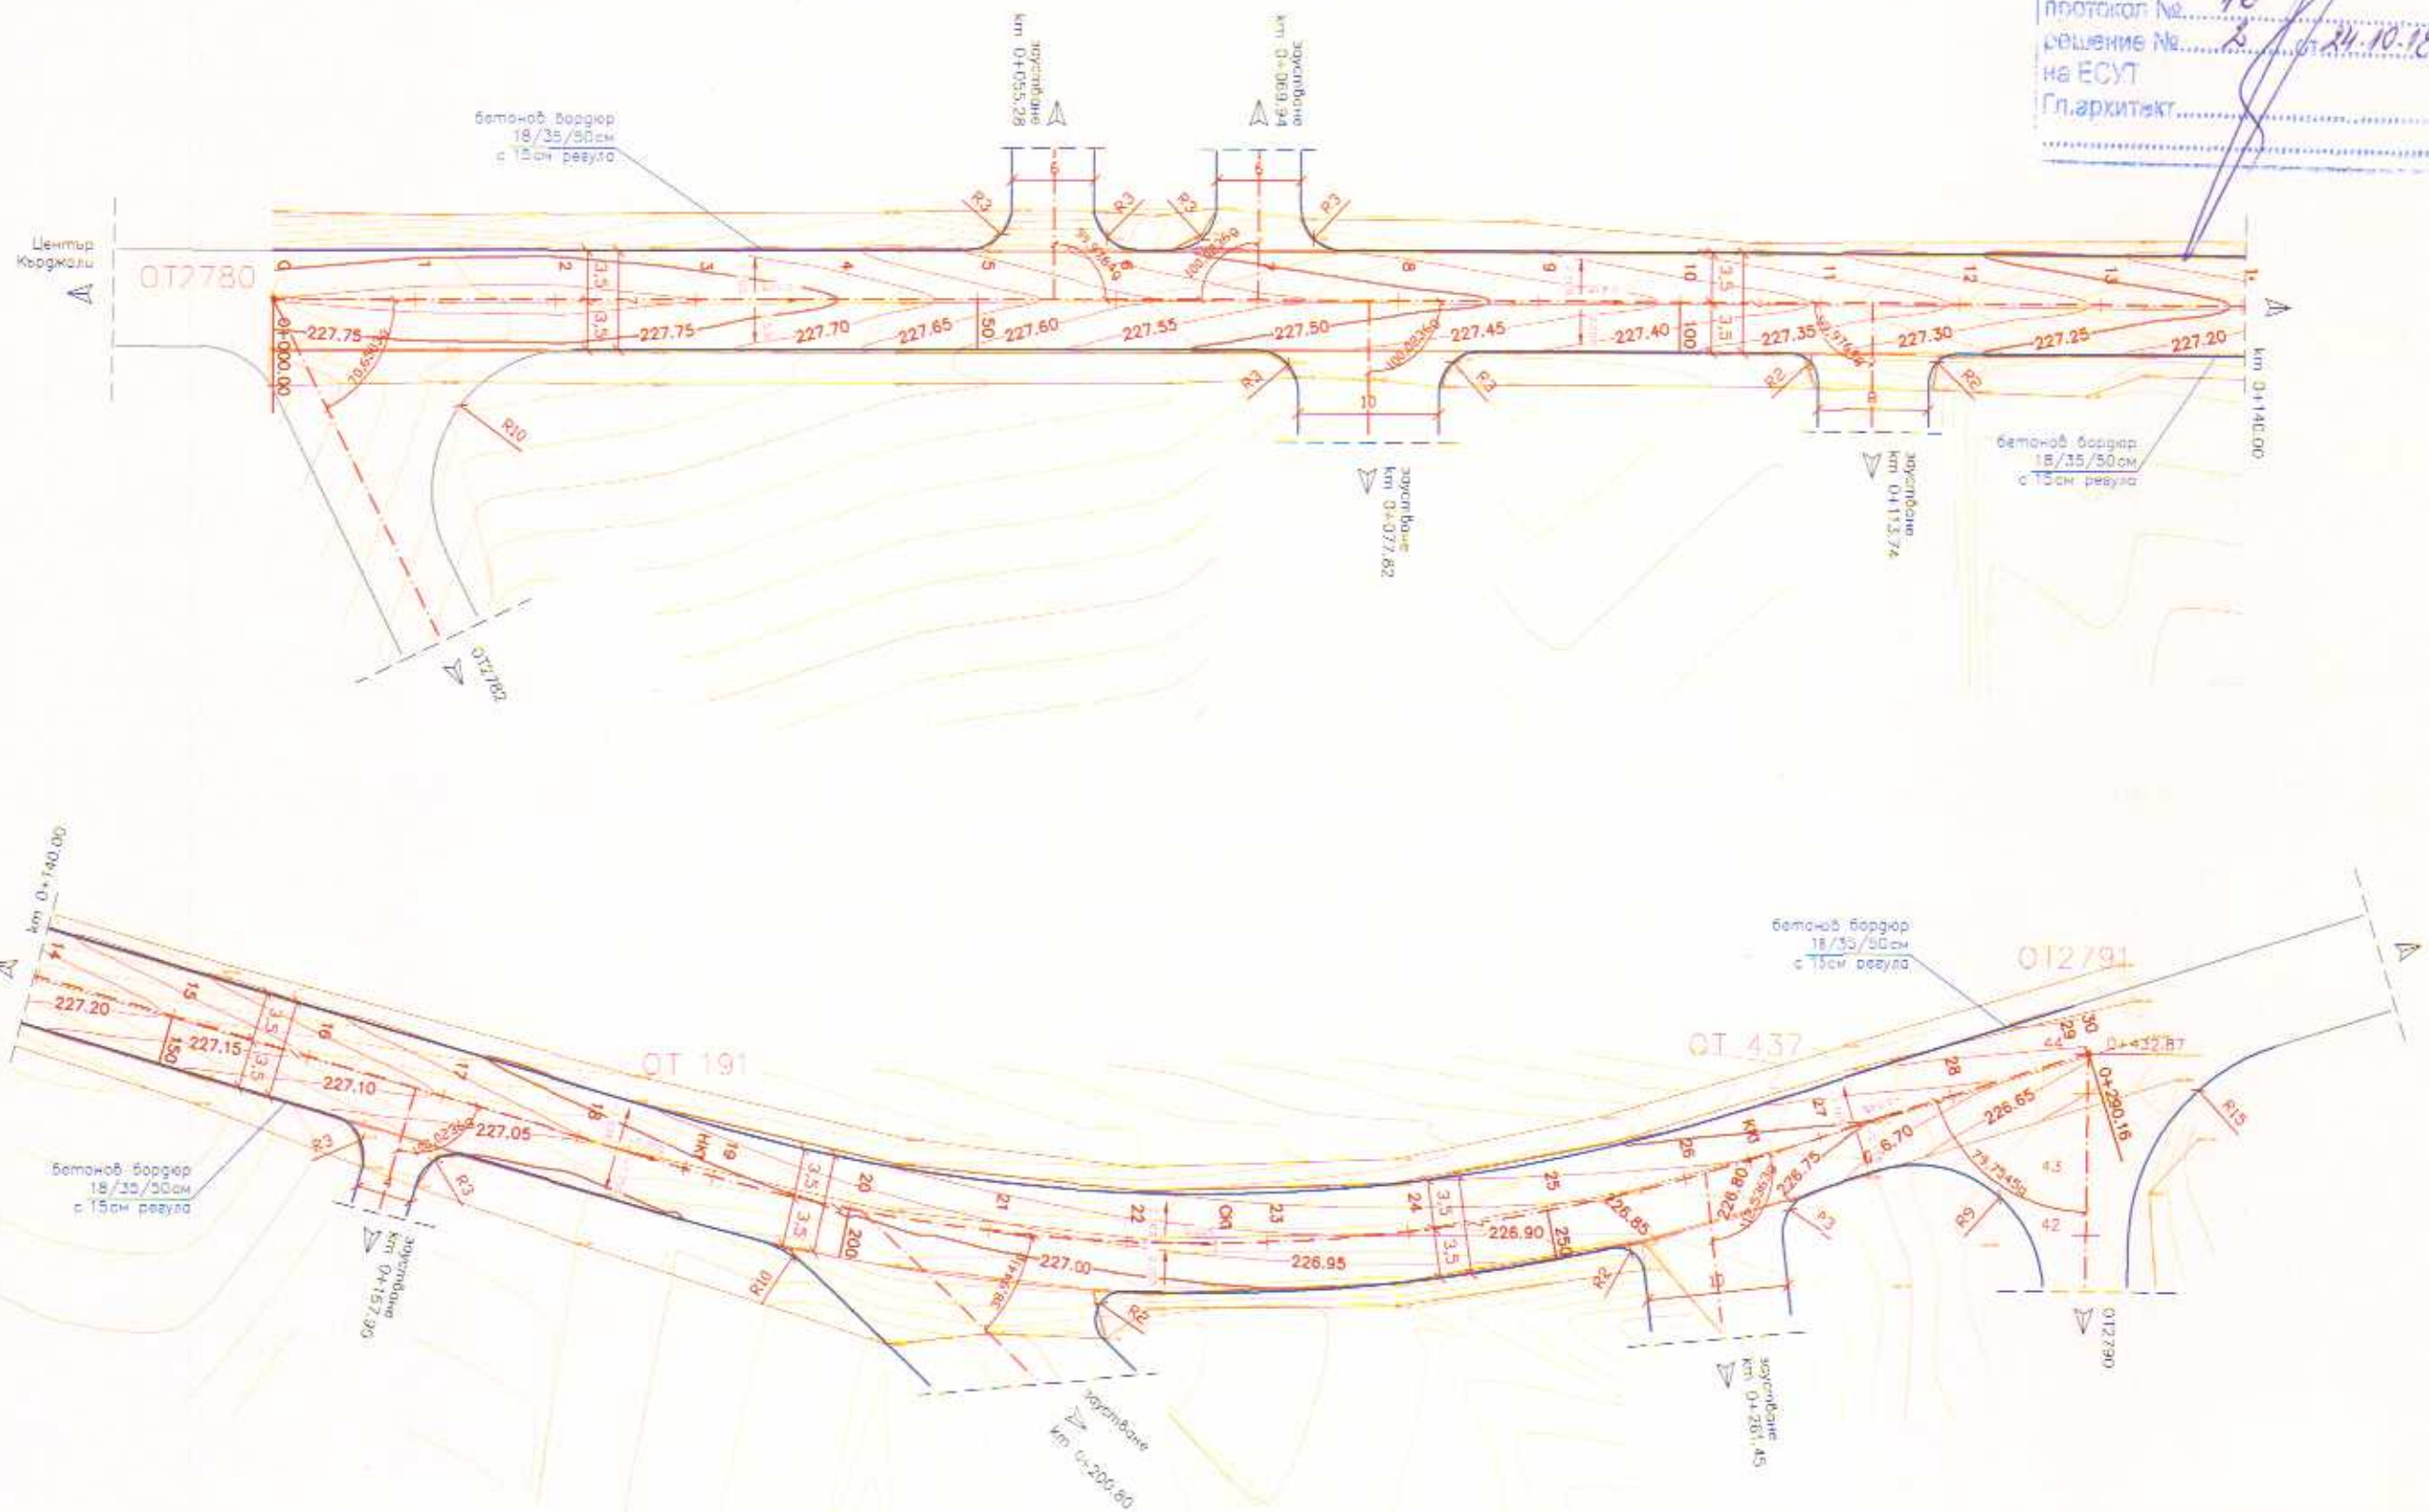

Съгласуван по
част Геодезия

Съгласуван по
част Виз

КАМАРА НА ИНЖЕНЕРИТЕ В ИНВЕСТИЦИОННОТО ПРОЕКТИРАНЕ
ПЪЛНА ПРОЕКТАНТСКА ПРАВОСПОСОБНОСТ
Регистрационен № 38142
инж. МИРОСЛАВ
ДОЙЧИНОВ ДУКОВ
инж. Мирослав Дуков
Подпис
ВАЖИ С ВАЛИДНО УДОСТОВЕРЕНИЕ ЗА ПЛП ЗА ТЕКУЩАТА ГОДИНА

Проектант:

КАМАРА НА ИНЖЕНЕРИТЕ В ИНВЕСТИЦИОННОТО ПРОЕКТИРАНЕ
ОГРАНИЧЕНА
ПРОЕКТАНТСКА ПРАВОСПОСОБНОСТ
Регистрационен № 22087
инж. ДСБОМИР
ТЕНДАФИЛОВ УЗУНОВ
Част на проекта:
по удостоверение
за ОПП
инж. Добромир Узунув/
ВАЖИ С УДОСТОВЕРЕНИЕТО ЗА ОПП ЗА ТЕКУЩАТА ГОДИНА

Възложител: Община Кърджали

Обект: Изграждане на обслужваща улица „Складова промишлена зона – изток“ от о.т. 2780, 2786, 2789 до о.т. 2791, гр. Кърджали - втори етап от о.т. 2785 до о.т. 2791 и от о.т. 2780 до о.т. 2791

Чертеж: План за отводняване

Мащаб:
М = 1:500

Фаза: ТП

Част: Пътна

Лист № 04-03