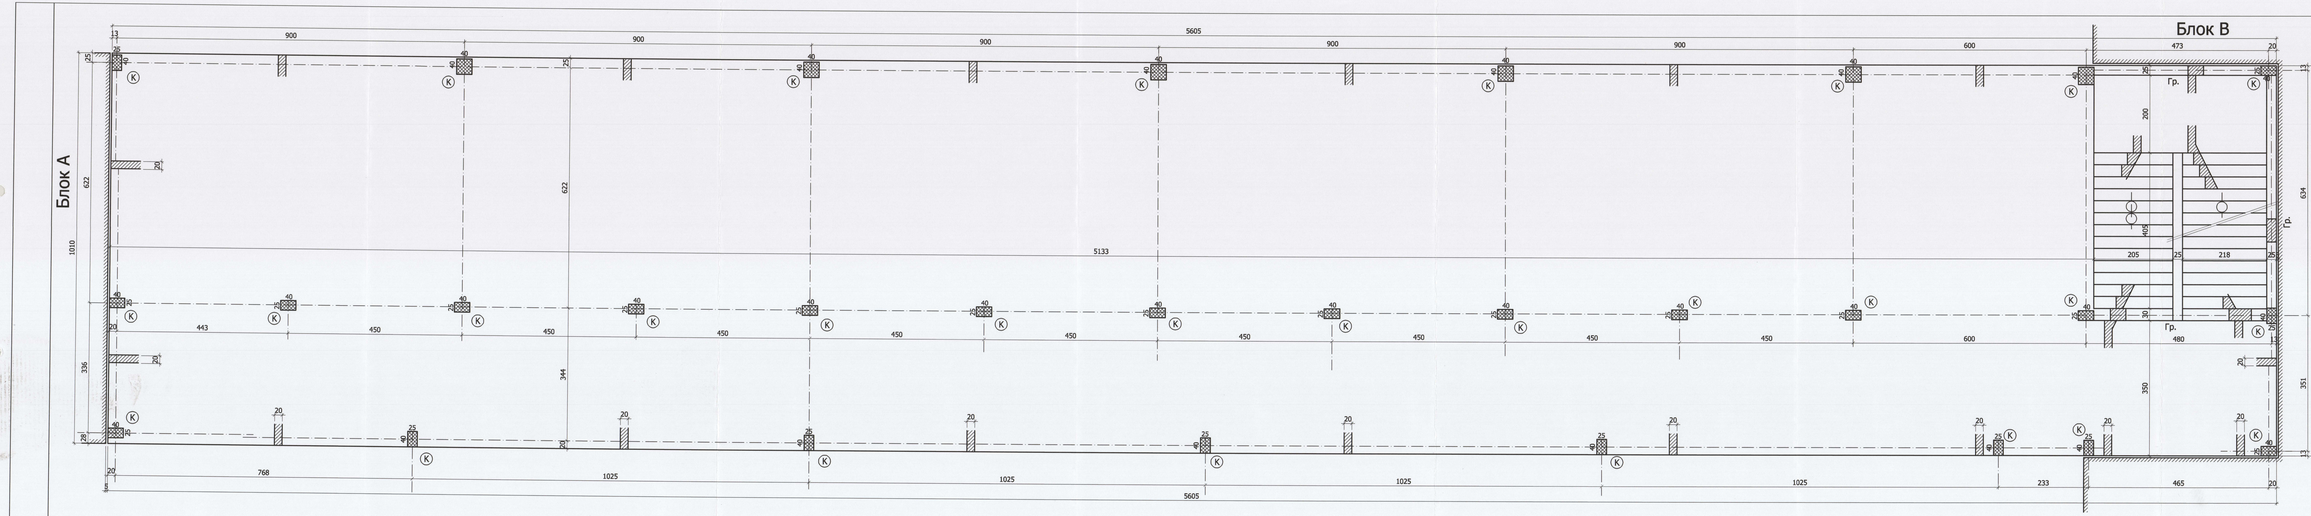

Сградата е изпълнена по монолитен начин .

КАТАЛОГ НА ИНЖЕНЕРИТЕ В ИНВЕСТИЦИОННОТО ПРОЕКТИРАНЕ
Регистрационен № 03002
КИИП
ПЪЛНА ПРОЕКТАНТСКА ПРАВОСПОСОБНОСТ

КАМАРА НА ИНЖЕНЕРИТЕ В ИНВЕСТИЦИОННОТО ПРОЕКТИРАНЕ
Регистрационен № 03002
КИИП
инж. АНЕЛИЯ ЦОНКОВА-ПЕТРОВА
ПЪЛНА ПРОЕКТАНТСКА ПРАВОСПОСОБНОСТ

ПОДПИС И ПЕЧАТ НА ПРОЕКТАНТА:

ВЪЗЛОЖИТЕЛ: ОБЩИНА КЪРДЖАЛИ

ОБОСОБЕНА ПОЗИЦИЯ №6:
ИЗГОТВЯНЕ НА ТЕХНИЧЕСКИ ПАСПОРТ, ИЗВЪРШВАНЕ НА ОБСЛЕДВАНЕ ЗА ЕНЕРГИЙНА ЕФЕКТИВНОСТ И РАЗРАБОТКА НА ТЕХНИЧЕСКО ЗАДАНИЕ ЗА ЕНЕРГИЙНО ОБСЛЕДВАНЕ НА МАРКЕ ЗА ОЦЕНЯВАНЕ ЕФЕКТИВНОСТТА И СТРАТА НА К-О УЧЕБНА БАЗА ПО ЗАНИМАНИЯ В УЧИЛИЩЕ ПО ЗЕМЕДЕЛИЕ

КОНСОРЦИУМ "ЦИЕС-ДММ КЪРДЖАЛИ"

ЧЕРТЕЖ:	КОНСТРУКТИВНА СХЕМА НА КОТА +3,60 - БЛОК,Б		М 1: 50
Ръководител: [illegible]	Валентин Денев		Част / консултант
А	Архитектура	арх. Св. Терзиев	РУП
В	Конструкции	инж. А. Петрова	
Д	Електро	инж. Д. Стоилова	04
Е	ОВК и ЕЕ	инж. Ц. Батилов	дата:
Г	Геодезия	инж. В. Русков	11.2014г.