



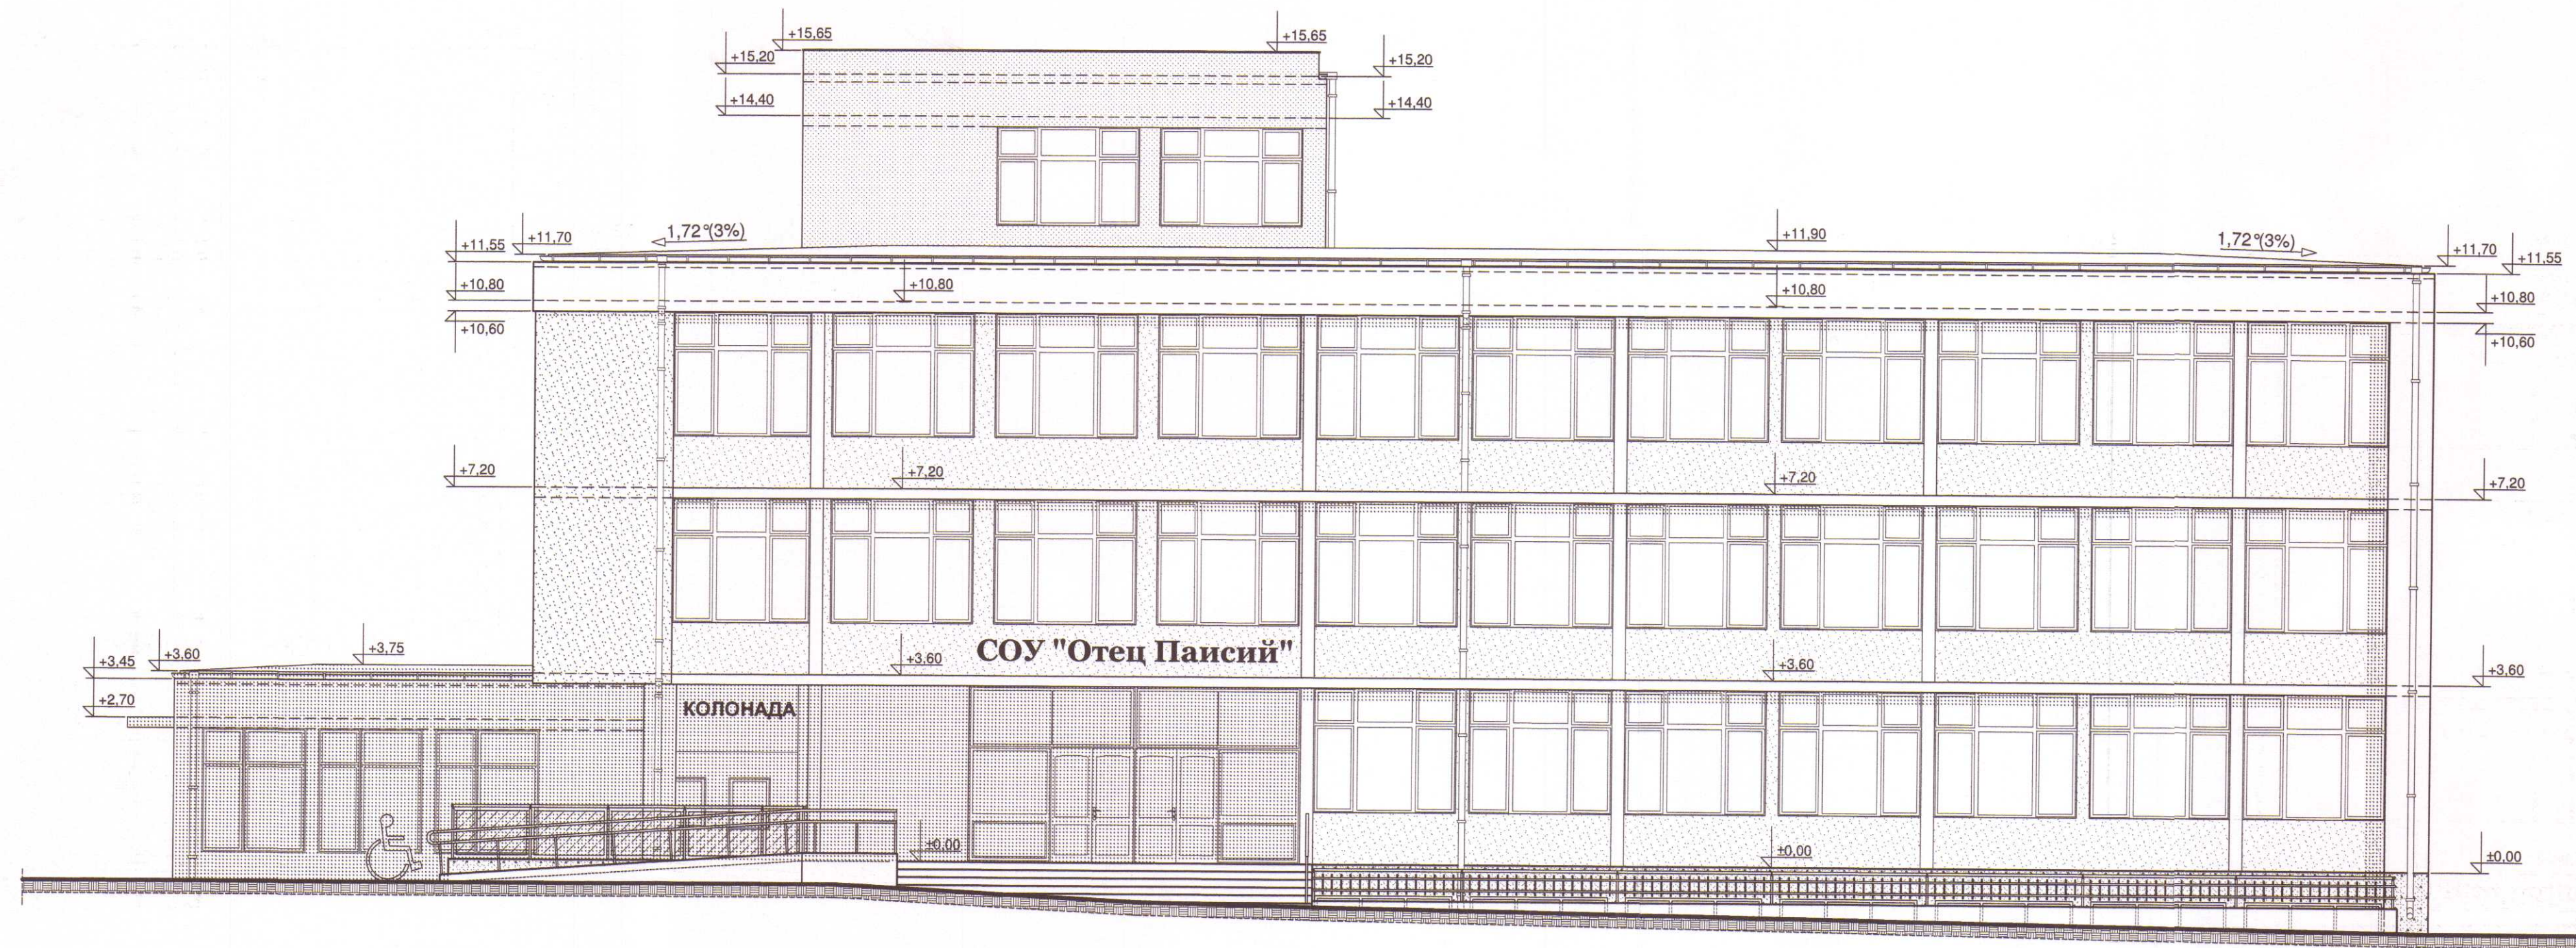

ФАСАДА СЕВЕР

ФАСАДНА ОБРАБОТКА:
1. По всички фасадни плоскости над кота 0,00 да се залепи и дюбелира топлоизолация от листове EPS с d=8 см, върху нея да се изпълни дишаща циментова шпакловка с фибри върху минерален воал;
2. По частите от полуподземния етаж над терена (цоколът на сградата) да се залепи и дюбелира топлоизолация от листове XPS с d=8см, върху нея да се изпълни дишаща циментова шпакловка с фибри върху минерален воал;
3. Върху шпаклованите фасадни плоскости над кота 0,00 да се изпълни структурна минерална, оцветена силиконова мазилка, а върху цокълната част на сградите - да се изпълни водоупорна мозаечна минерална мазилка. На всеки 200 кв.м. фасадна топлоизолация от EPS или XPS да се изпълняват вертикални ивици с ширина 50 см от негорими минерални плочи с дебелина 8 см за над кота 0,00 и респективно 8 см за цокълните части на сградата;

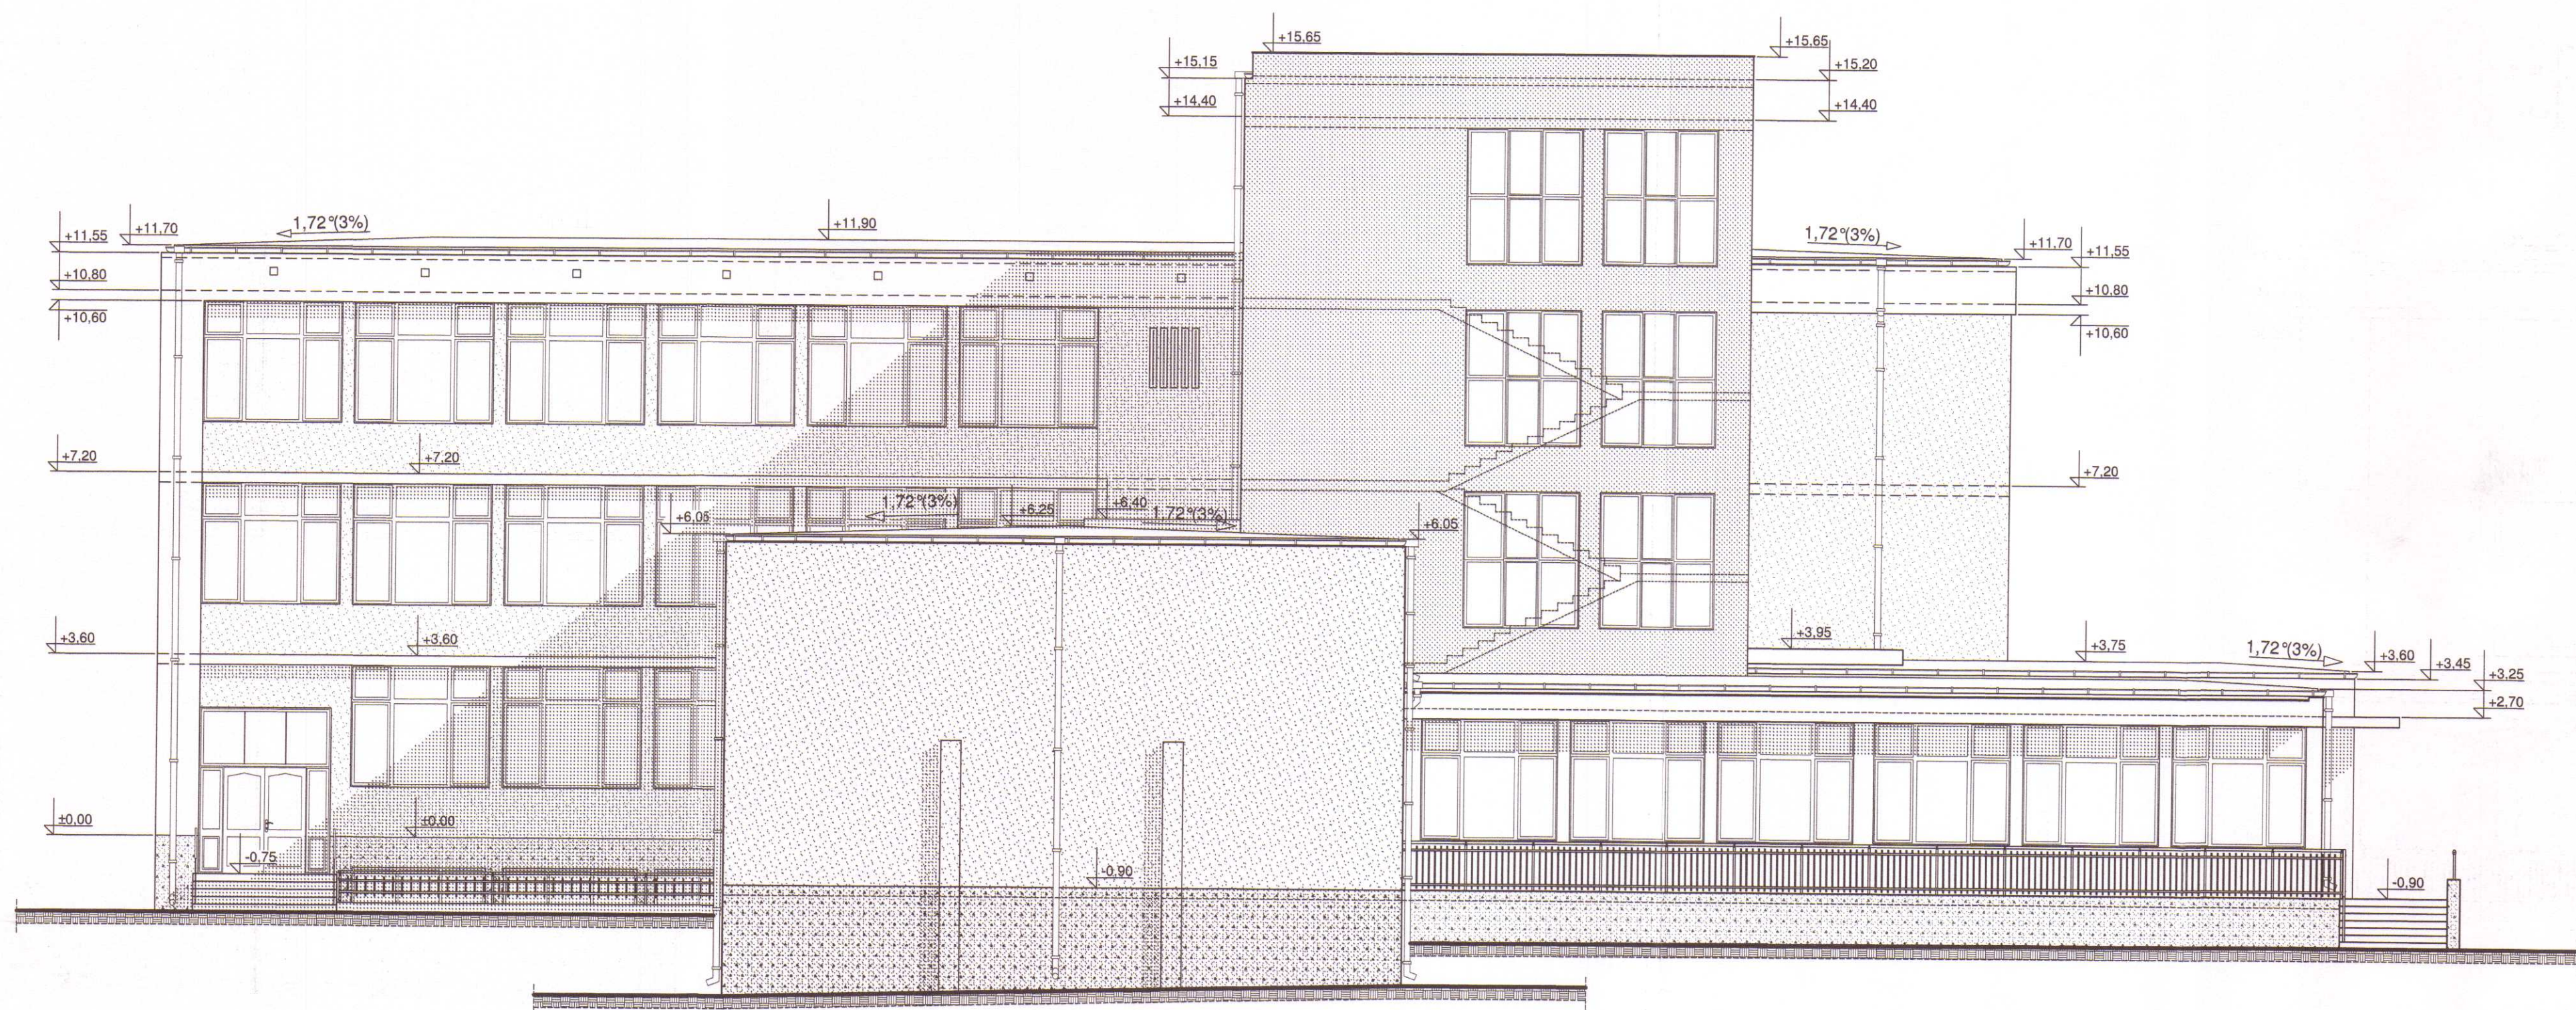

ФАСАДА ЮГ

ОБЩИНА - КЪРДЖАЛИ
ОДБЪРЪЖАВА
Гл. архит. кт.
23/09/2015
Директор на проектантския кабинет
от: *Гарант-Инвест*

Г. ГАРАНТ - ИНВЕСТ АД
GARANT-INVEST JSCo
Консултант и строителна фирма
Кв. "Белия", ул. "Белия" №4 тук: 0 51 71, факс: 0 51 71
ИЗВЪРШИЛ ОЦЕНКА ЗА СЪОТВЕТСТВИЕ
НА ИНВЕСТИЦИОННИЯ ПРОЕКТ
Специалист: *Зоран*
Дата: 08-09-2015 Изм. директ.

ОПЕРАТИВНА ПРОГРАМА "РЕГИОНАЛНО РАЗВИТИЕ" 2007-2013 г. ОПРР

ВЪЗЛОЖИТЕЛ: ОБЩИНА КЪРДЖАЛИ

ОБОСОБЕНА ПОЗИЦИЯ №4:

ИЗГОТВЯНЕ НА ТЕХНИЧЕСКИ ПАСПОРТ, ИЗВЪРШВАНЕ НА ОБСЛЕДВАНЕ ЗА ЕНЕРГИЙНА ЕФЕКТИВНОСТ И РАЗРАБОТВАНЕ НА РАБОТЕН ПРОЕКТ ЗА ОСНОВЕН РЕМОНТ И ВЪВЕЖДАНЕ НА МЕРКИ ЗА ЕНЕРГИЙНА ЕФЕКТИВНОСТ В СГРАДАТА НА С О У "ОТЕЦ ПАИСИЙ" В УПИ I, КВ.78 гр.КЪРДЖАЛИ

КОНСОРЦИУМ "ЦИЕС-ДММ КЪРДЖАЛИ"		М 1:100
ЧЕРТЕЖ: ФАСАДА СЕВЕР И ФАСАДА ЮГ (ПРОЕКТ)		Част: архитектура
Представяващ ДЗЗД	Валентин Денев	Фаза: РИП
Архитектура	арх. Св. Герганов	Чертeж №:
Конструкции	инж. А. Петрова	Дата:
Паркоустройство	л. арх. Д. Денева	
Вик	инж. Д. Дишев	
Електро	инж. М. Симеонов	
ОВК и ЕЕ	инж. Н. Батолска	
Геодезия	инж. В. Русанов	

ПЪЛНА ПРОЕКТАНТСКА ОТГОВОРНОСТ
арх. СВЕТОСЛАВ ГЕРГАНОВ
Дата: 2015
Проект: *СВЕТЛО*

ПОДСИГ И ПЕЧАТ НА ПРОЕКТАНТА: