
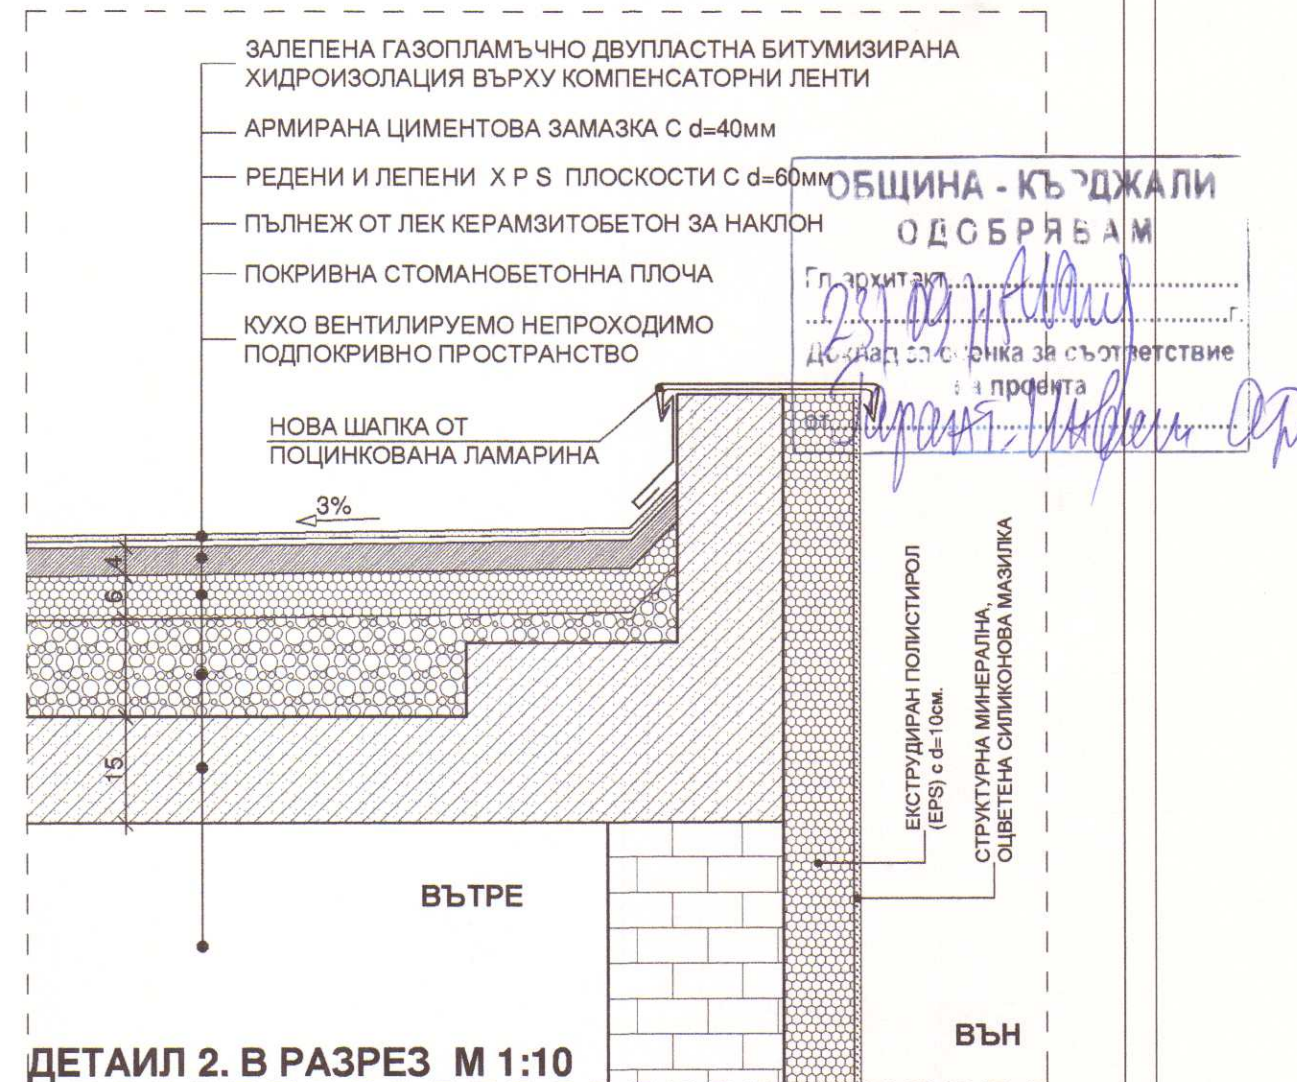


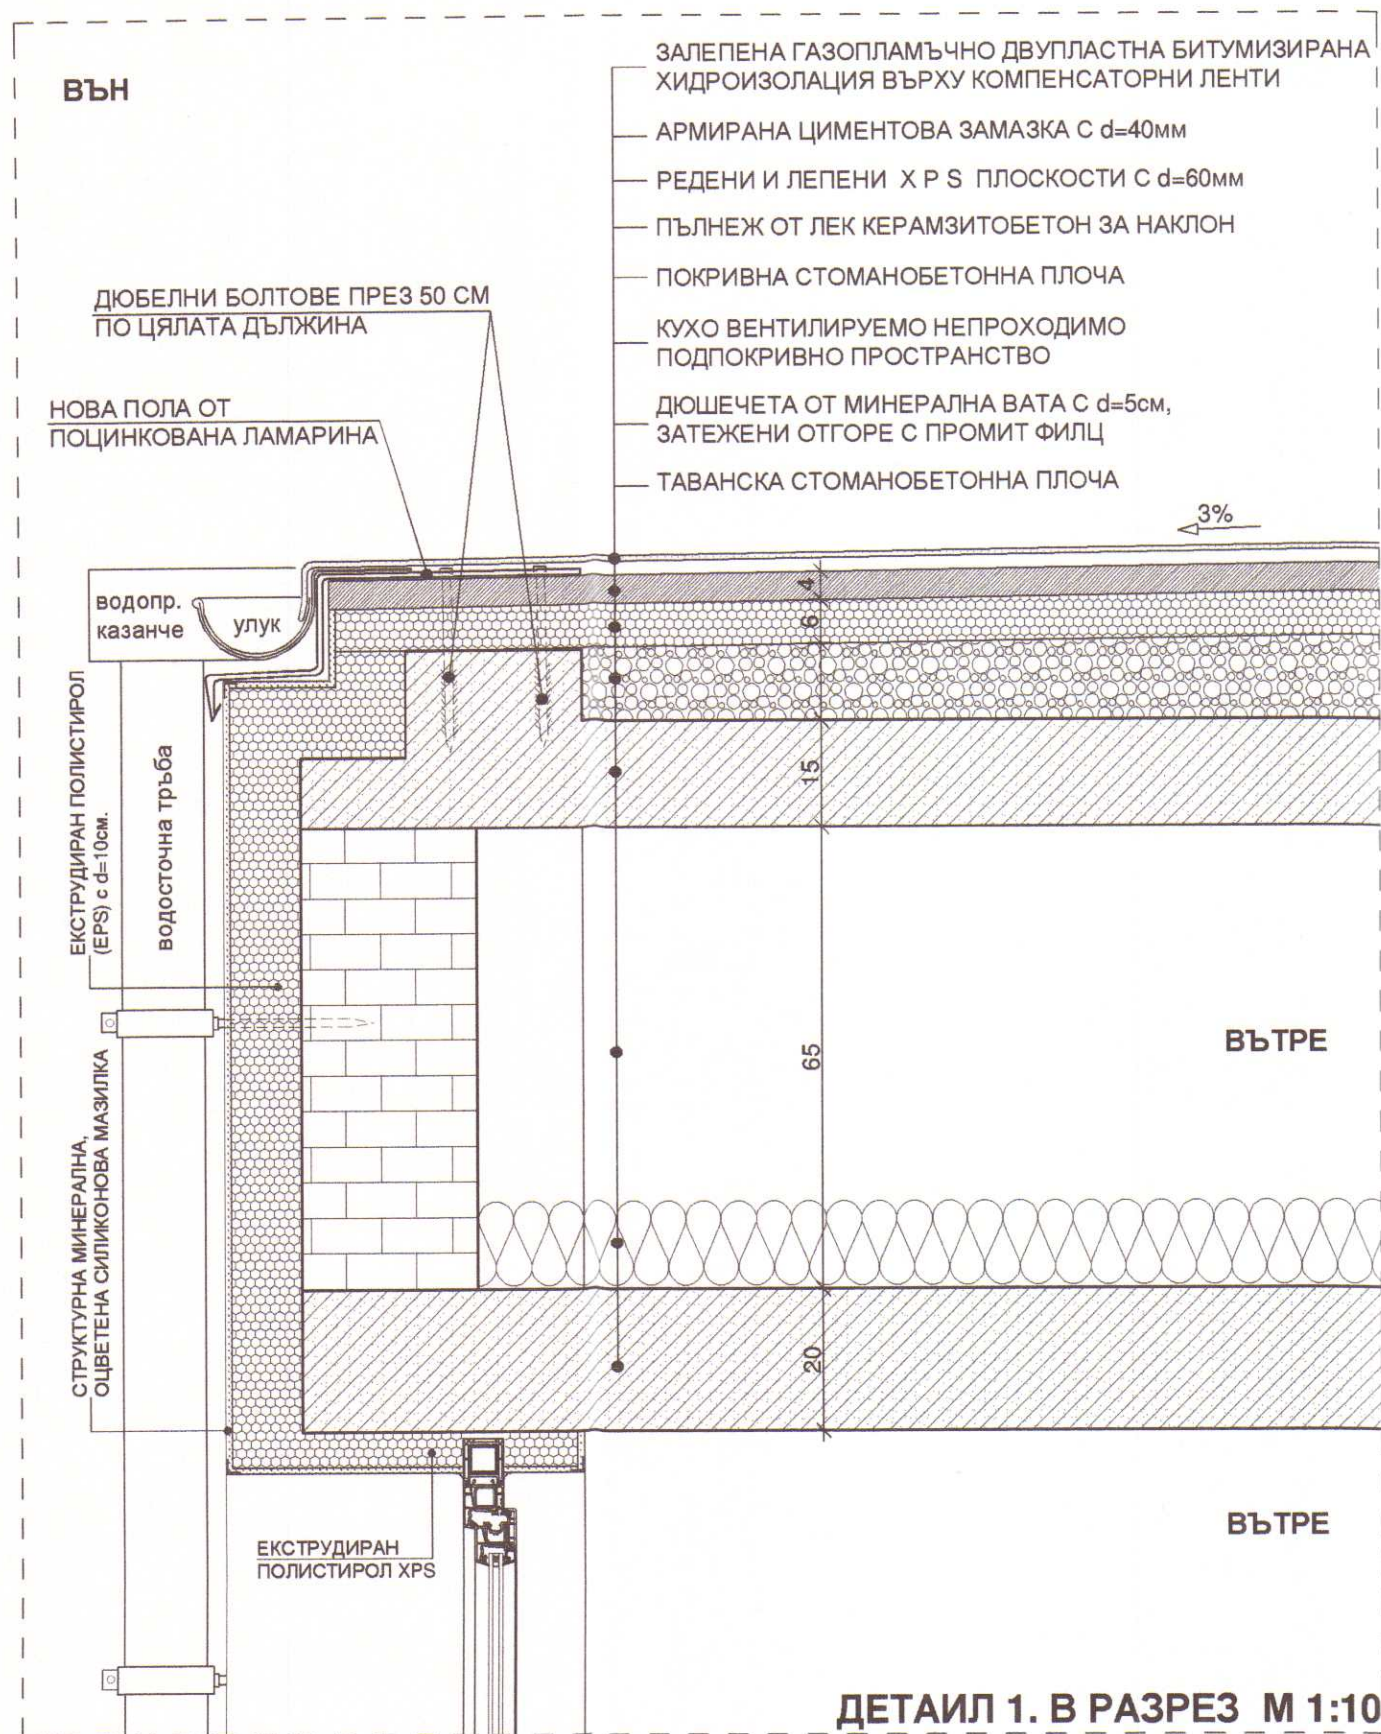

 ОПЕРАТИВНА ПРОГРАМА "РЕГИОНАЛНО РАЗВИТИЕ" 2007-2013 г. 	
ВЪЗЛОЖИТЕЛ: ОБЩИНА КЪРДЖАЛИ	
ОБОСОБЕНА ПОЗИЦИЯ №4: ИЗГОВЯВАНЕ НА ТЕХНИЧЕСКИ ПАСПОРТ, ИЗВЪРШВАНЕ НА ОБСЛЕДВАНЕ ЗА ЕНЕРГИЙНА ЕФЕКТИВНОСТ И РАЗРАБОТКА НА РАБОТЕН ПРОЕКТ ЗА ОСНОВЕН РЕМОНТ И ВЪВЕЖДАНЕ НА МЕРКИ ЗА ЕНЕРГИЙНА ЕФЕКТИВНОСТ В СТРАДАТА НА С О У "ОТЕЦ ПАИСИЙ" В УПИ I, КВ.78 гр.КЪРДЖАЛИ	
КОНСОРЦИУМ "ЦИЕС-ДММ КЪРДЖАЛИ"	
ЧЕРТЕЖ : ДЕТАИЛИ ПОВРИВ	М 1:10
Представяващ ДЗЗД	Валентин Денев
Архитектура	арх. Св. Герганов
Конструкции	инж. А. Петрова
Паркоустройство	л. арх. Д. Денева
Визк	инж. Д. Дишев
Електро	инж. М. Симеонов
ОВК и ЕЕ	инж. Н. Батолска
инж. В. Русанов	инж. В. Русанов
Част :	архитектура
Фаза:	РИП
Чертеж №:	/
Дата:	11.2014г.